

(公印省略)

大水下施 第 1383 号
令和 3 年 3 月 10 日

関係各位

大分市上下水道事業管理者 三重野 小二郎

マンホール改築工事の実施について (お願い)

時下、ますますご清栄のこととお喜び申し上げます。

平素から、本市の上下水道事業に対しましてご理解、ご協力を賜り厚くお礼申し上げます。さて、このたびマンホール改築工事を下記のとおり実施することになりました。皆さまには工事中通行制限などによりご迷惑をおかけすることもあるかと存じますが、早期の完了に向け鋭意努力いたしますので、ご理解、ご協力のほどよろしくお願いいたします。


記

1. 工事名 公共下水道南部処理区 ひばりヶ丘地区マンホール改築工事
2. 期間 令和3年4月下旬～令和3年6月25日予定(内10日間施工)
3. 時間 8時30分 ～ 17時00分
4. 通行制限 幅員減少及び片側交互通行
5. 場所 大分市 ひばりヶ丘5丁目 (別紙図面参照)
6. 内容 マンホール蓋替え工事
7. 発注者 大分市上下水道局 下水道施設管理課
担当 永井 亮太 TEL 097-537-7020
8. 受託者 有限会社 ランドアート
担当 佐田 健太 TEL 097-597-2080

※本回覧物は、大分市ホームページにも掲載しています。

位置図・平面図 S=1:5000

汚水 19箇所
 雨水 0箇所
 合計 19箇所

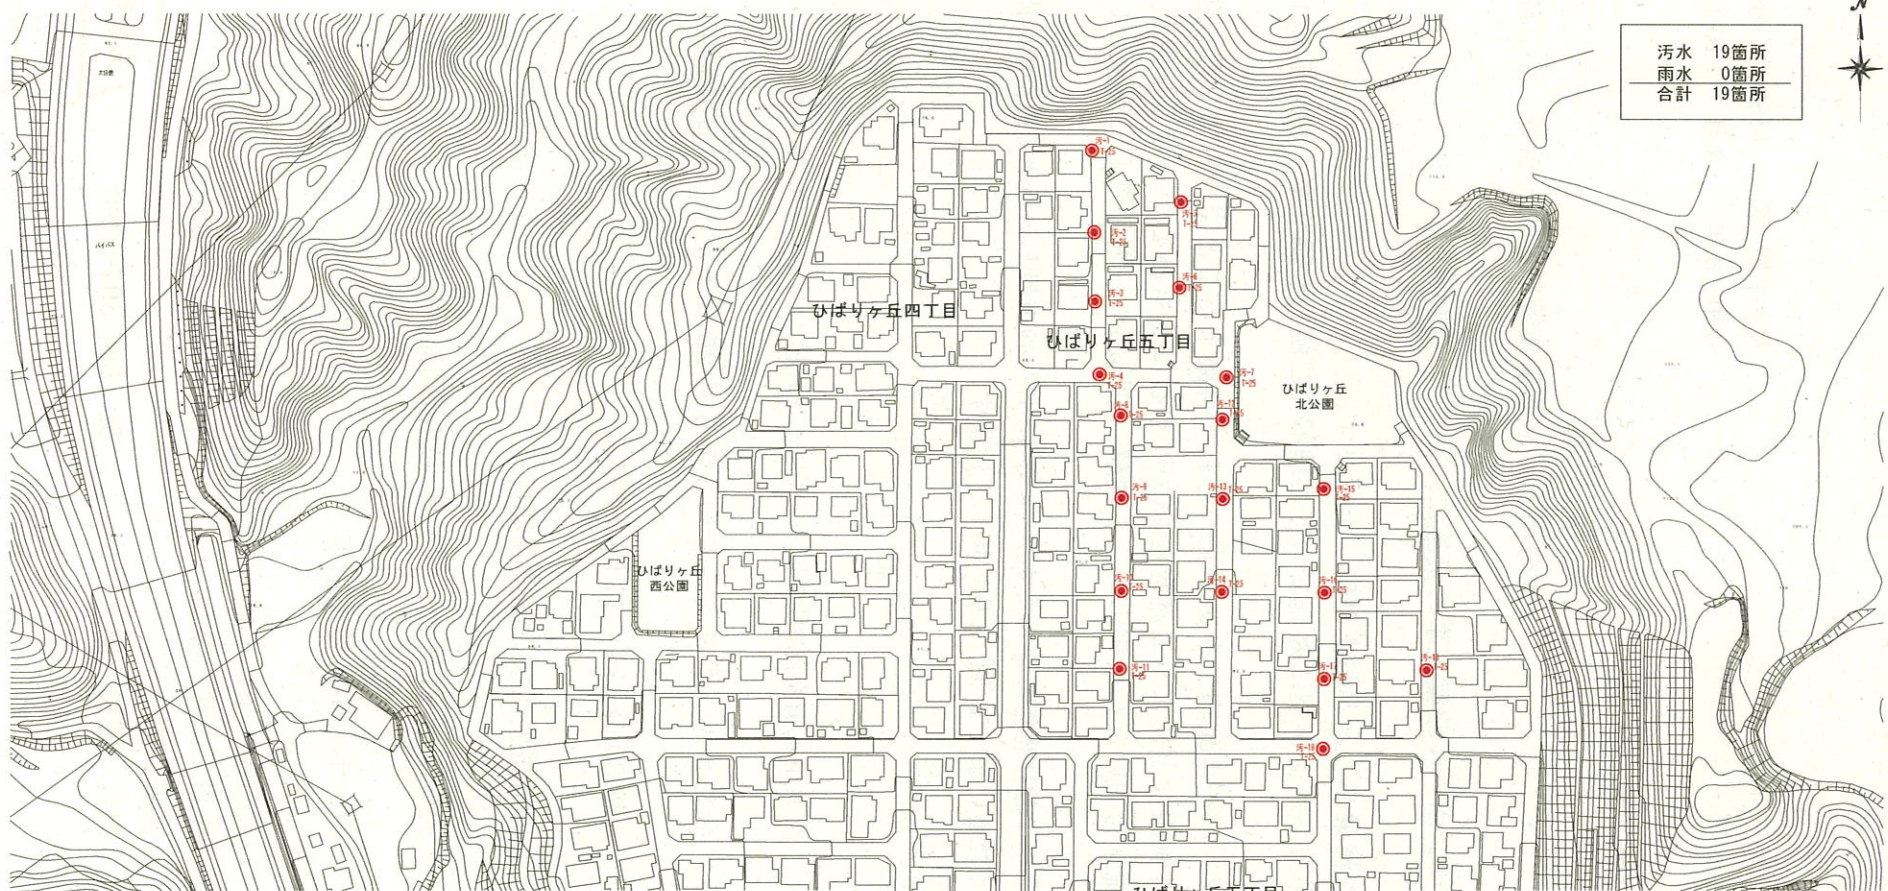

同時に全ての路線を規制はしません。
 工事中の規制については、工事の進捗状況により異なるため、
 随時案内板等の設置によりお知らせ致します。

工事名	公共下水道南部処理区 ひばりヶ丘地区マンホール改築工事		
図面名	位置図・平面図		
作成年月	令和 3 年 1 月		
縮尺	S=1:5000	図面番号	3葉内の1
工事場所	大分市 ひばりヶ丘5丁目		
大分市上下水道局下水道施設管理課			