


岡地区地区計画平面図

縮尺 1/2500

面積 約A=85.0ha

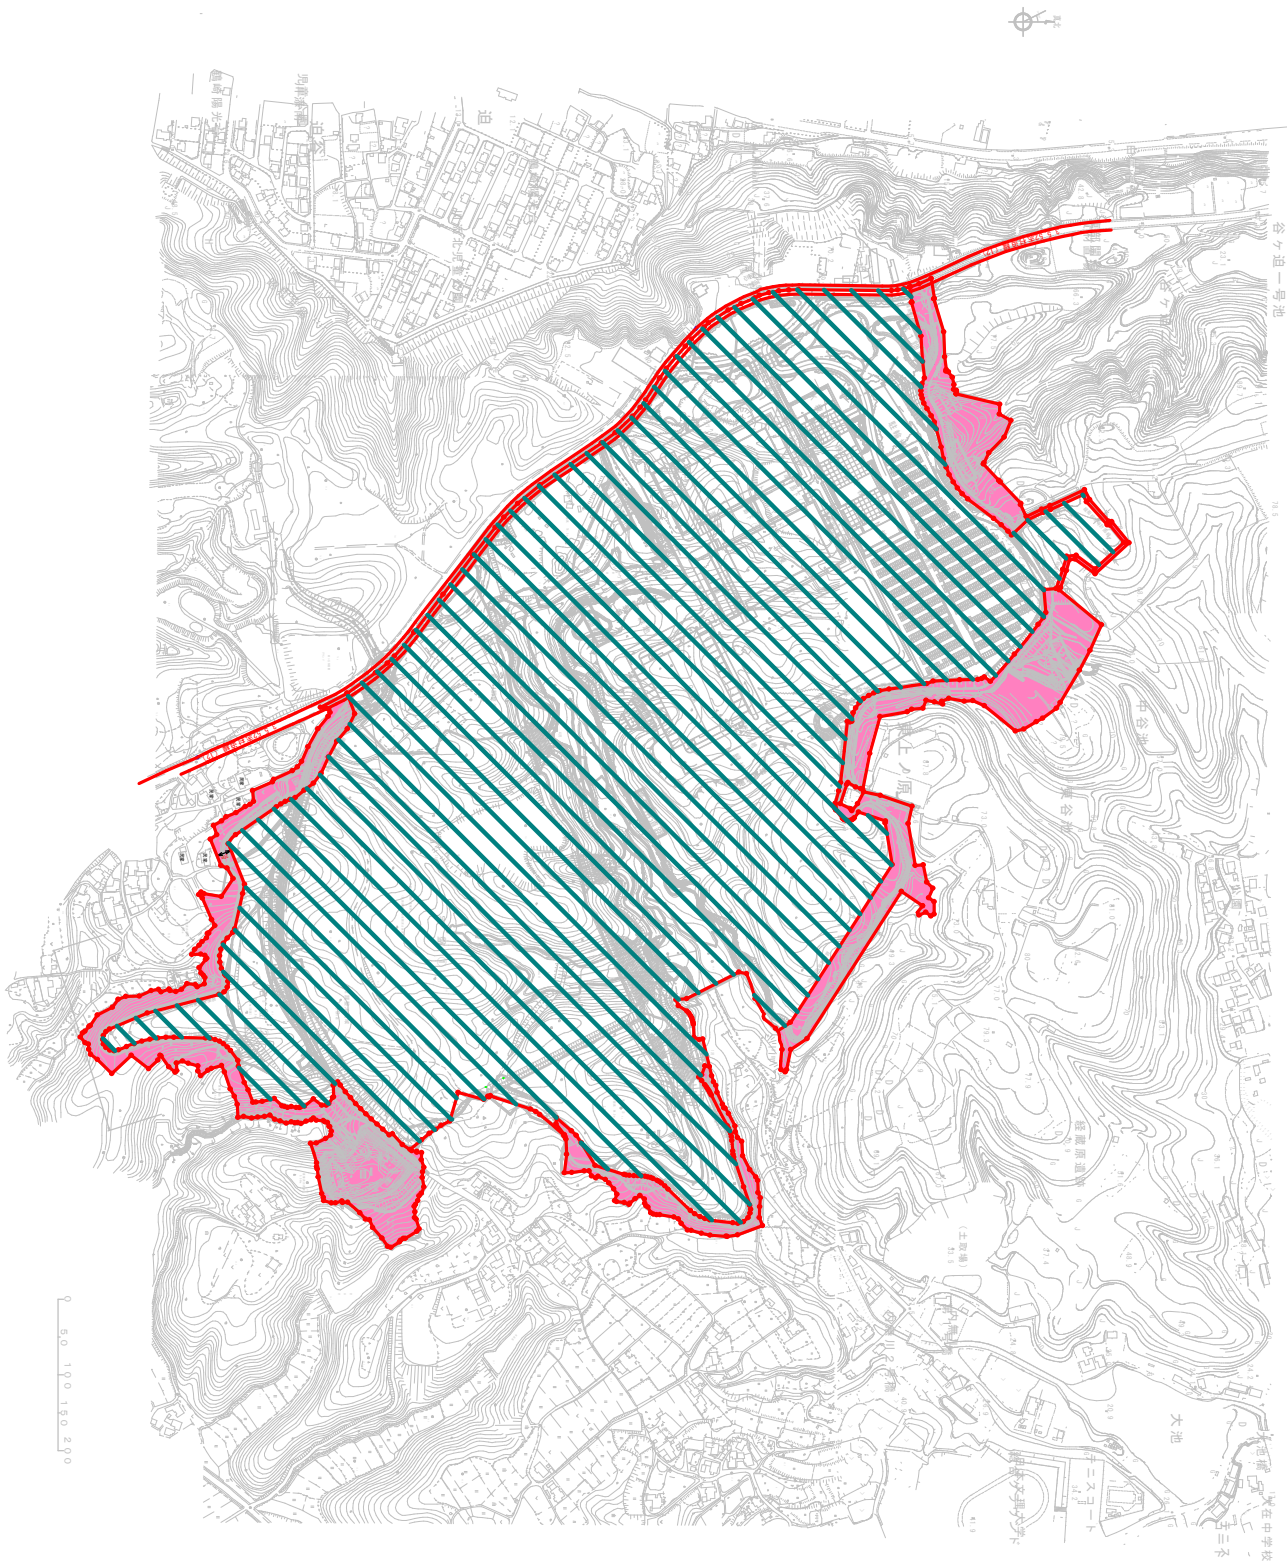

- 凡例
- 岡地区地区計画区域
 - 岡地区地区計画区域の適用範囲
 - 岡地区地区計画区域の適用範囲外
 - 岡地区地区計画区域の適用範囲外