
全体計画平面図 ธ=1:200

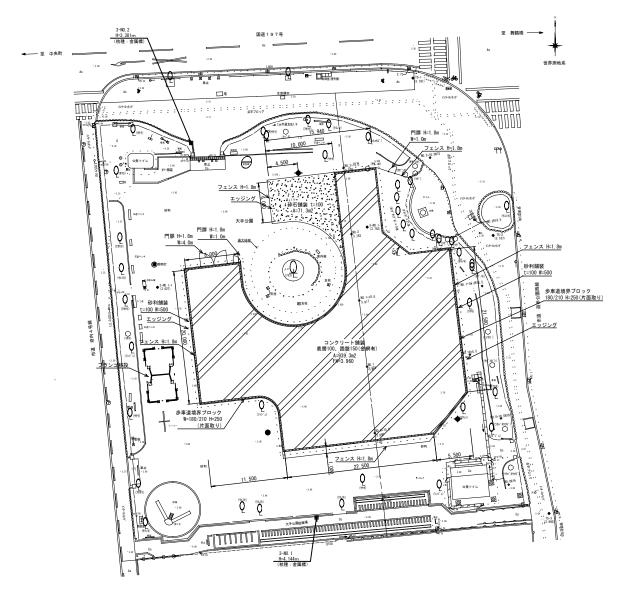

28	X座標	Y座標	標高
3-N0.1	26612.980	56964, 860	4.144
3-NO.2	26669.037	56946, 092	3, 381
TS-1	26678.742	56979. 304	3.181
TS-2	26655, 201	56991. 303	3.187
TS-3	26613.579	56999. 665	2.992
3-NO. 1-1	26647, 441	56941, 060	3.627
3-NO.1-2	26656, 461	56972, 457	3,762

工事名	大手公園スケートボード施設整備工事			
図面名	全体計画平面図			
作成年月日	令和 7 年 9 月			
縮尺	1 : 200	図面番号	2 / 22	
工事場所	大分市府内町三丁目			
大分市 都市計画部 公園緑地課				