

回覧

(公印省略)

大水下施 第 1416 号
令和2年 4月15日

田尻グリーンハイツ西自治区
田尻グリーンハイツ中央自治区の皆様へ

大分市上下水道事業管理者 三重野 小二郎

マンホール改築工事の実施について (お願い)

時下、ますますご清栄のこととお喜び申し上げます。

平素から、本市の上下水道事業に対しましてご理解、ご協力を賜り厚くお礼申し上げます。

さて、このたびマンホール改築工事を下記のとおり実施することになりました。皆さまには工事中通行制限などによりご迷惑をおかけすることもあるかと存じますが、早期の完了に向け鋭意努力いたしますので、ご理解、ご協力のほどよろしくお願いいたします。


記

1. 工 事 名 公共下水道植田処理区
田尻中央外1地区マンホール改築工事
2. 期 間 令和2年4月中旬 ～ 令和2年7月22日 (予定)
3. 時 間 8時30分 ～ 17時00分
4. 通行制限 幅員減少
5. 場 所 大分市 田尻中央外 (別紙図面参照)
6. 内 容 マンホール蓋替え工事
7. 発 注 者 大分市上下水道局 下水道施設管理課
担当 小谷 夢未 TEL 537-5642
8. 受 注 者 有限会社 九大エンジニア
担当 吉田 茂 TEL 567-5031


全体平面図 (1/2) S=Free



同時にすべての路線を規制しませんので、相互に迂回路として使用できます。また、工事中の迂回路については工事の進捗状況により異なりますので、随時案内板等の設置によりお知らせします

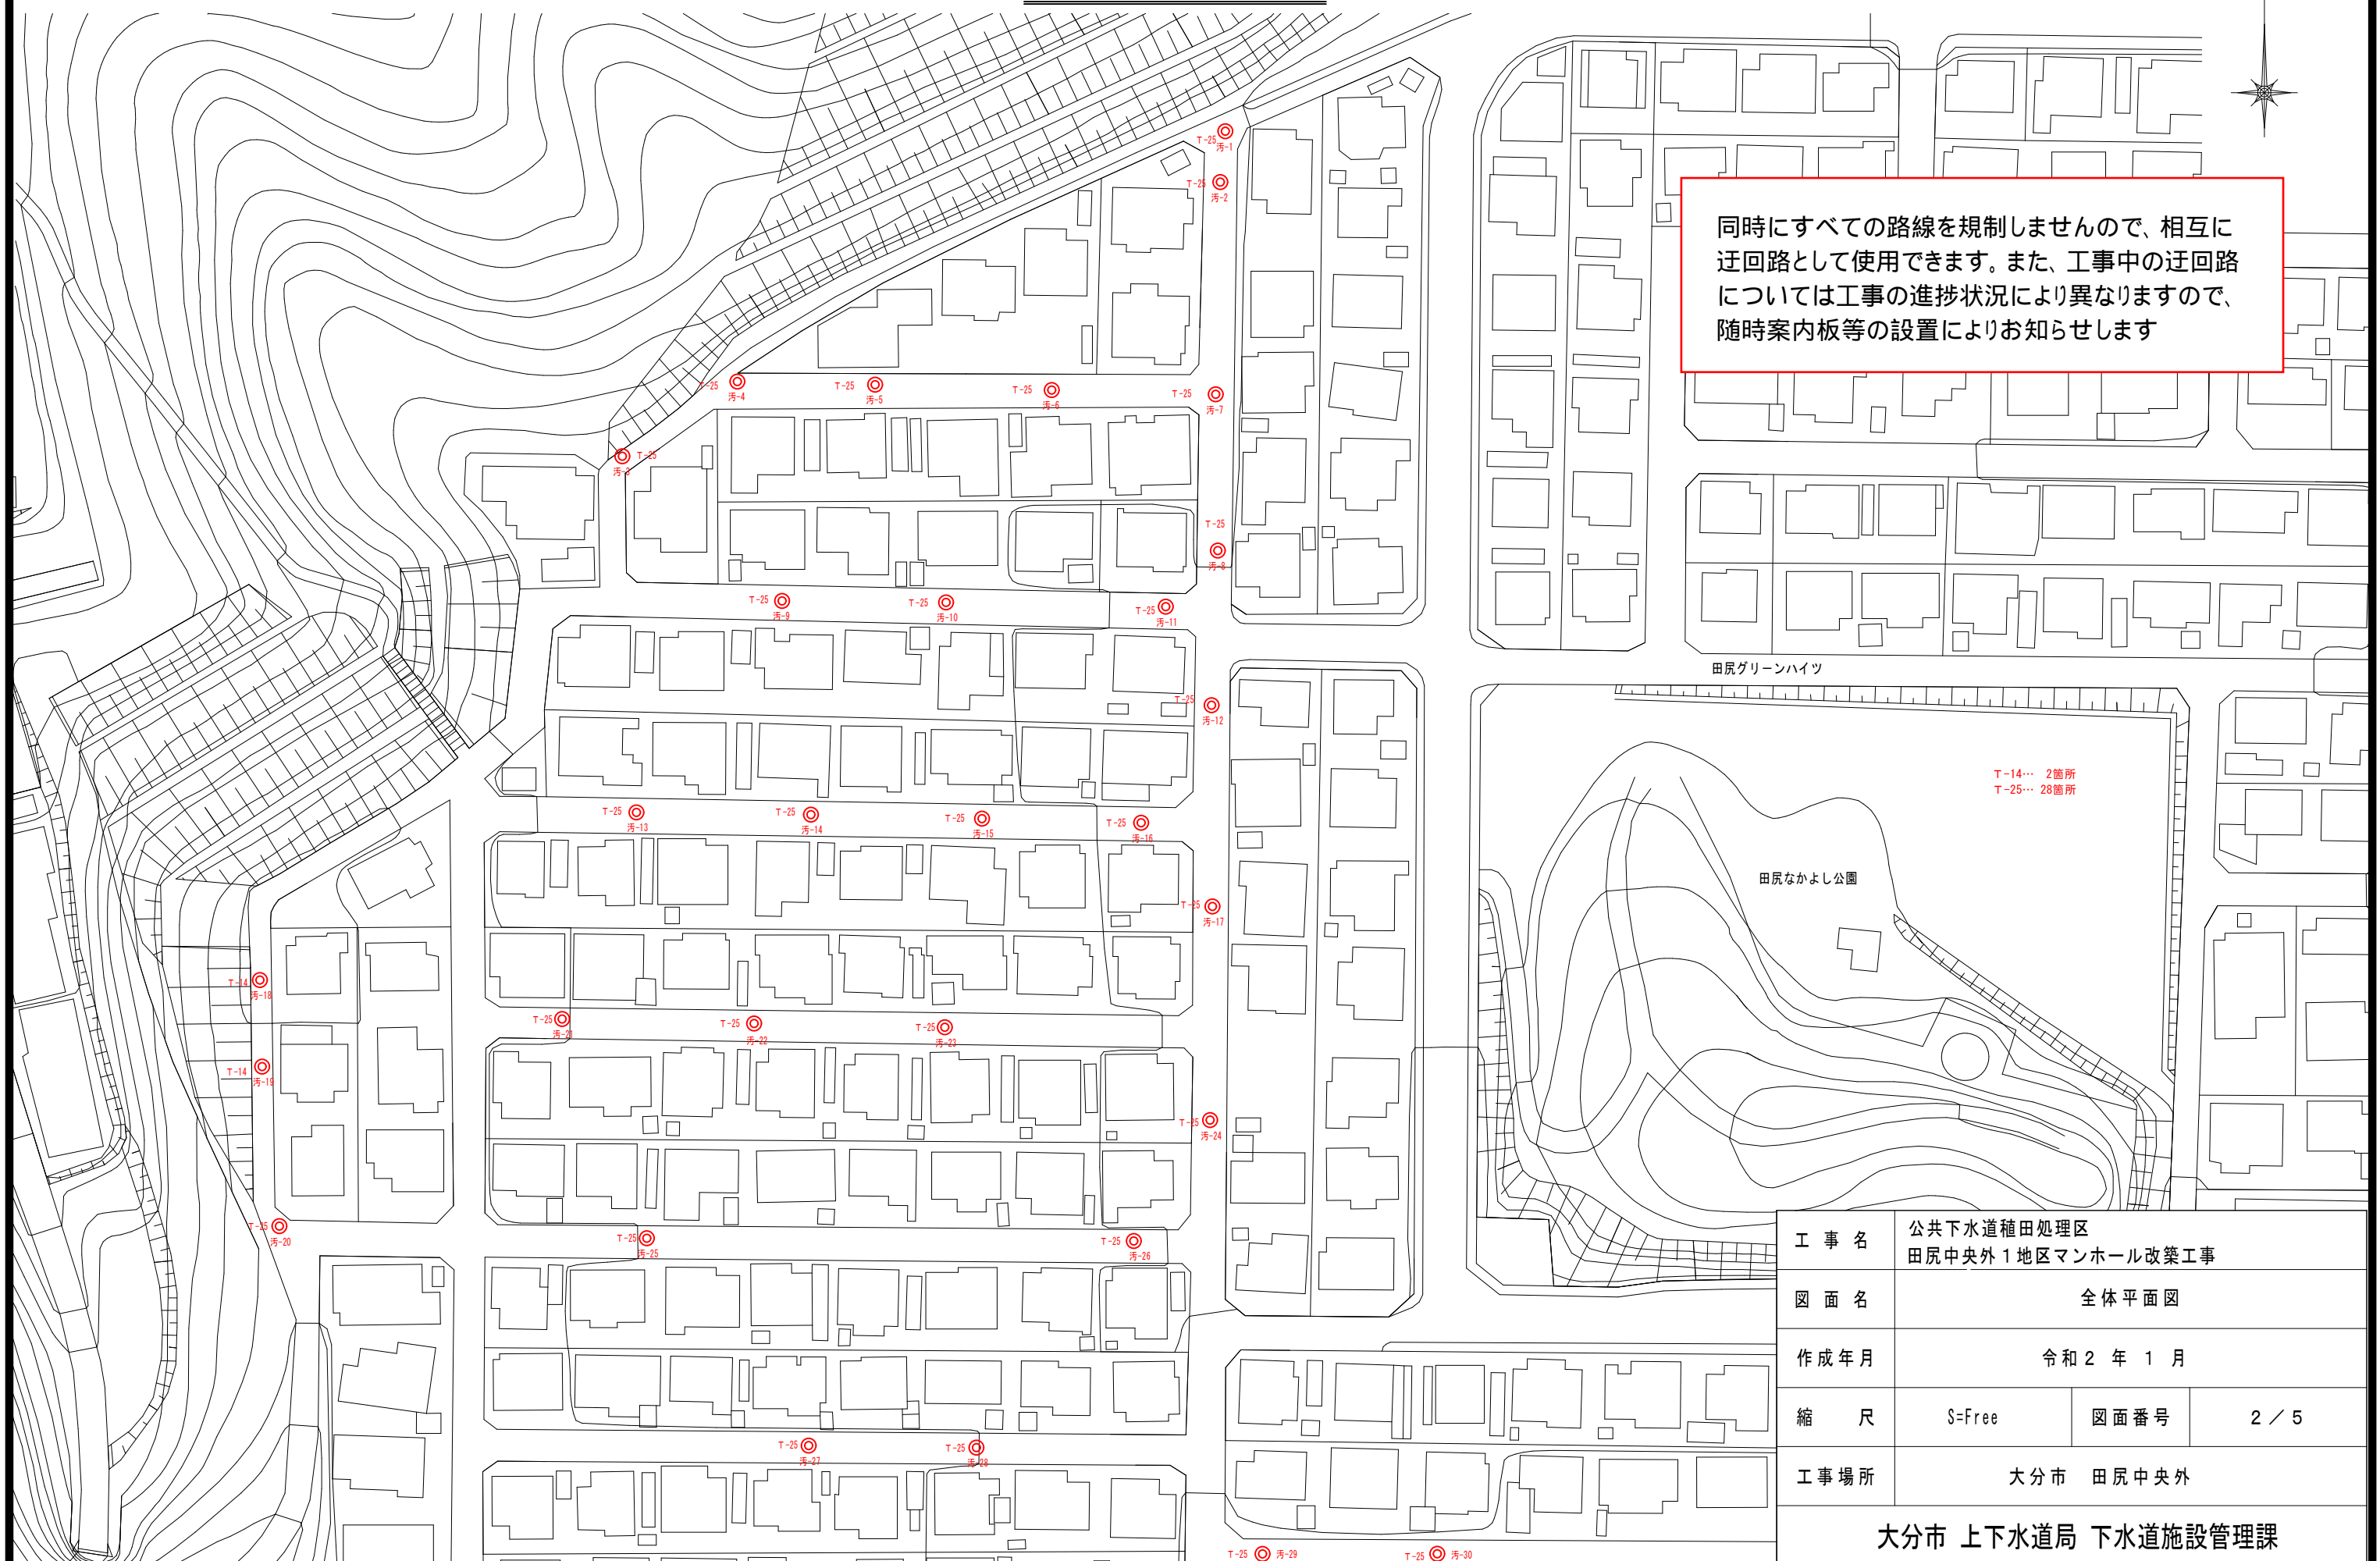

工事名	公共下水道植田処理区 田尻中央外1地区マンホール改築工事		
図面名	全体平面図		
作成年月	令和2年1月		
縮尺	S=Free	図面番号	2 / 5
工事場所	大分市 田尻中央外		
大分市 上下水道局 下水道施設管理課			

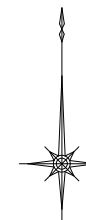

同時にすべての路線を規制しませんので、相互に迂回路として使用できます。また、工事中の迂回路については工事の進捗状況により異なりますので、随時案内板等の設置によりお知らせします



し公園

田尻グリーンハイツ公

T-25...20箇所

工事名	公共下水道箱田処理区 田尻中央外1地区マンホール改築工事		
図面名	全体平面図		
作成年月	令和2年1月		
縮尺	S=Free	図面番号	/ 5
工事場所	大分市 田尻中央外		
大分市 上下水道局 下水道施設管理課			