

造成計画平面図 No. 1

【参考図】変更となる可能性があります。

市道浦河内線の将来拡幅計画線（時期未定）

フェーズ1

当初造成工事完了

・令和9年1月末（予定）

※フェンス工事等が残る場合があります

FH=9.46（想定建築仕上高）
FH=9.26（造成仕上高）

フェンス H-1200

市道浦河内線の将来拡幅計画線（時期未定）

基準点座標		
測点	X	Y
Z-3	27856.123	82236.130
Z-交67	27779.773	82141.327
Z'・F1111-1	27800.149	82138.367
Z'・F1111-2	27813.287	82138.319
Z'・F1111-7	27847.700	82145.871
Z'・F1111-8	27862.806	82200.781
Z'・F1112-1	27762.508	82131.394
Z'・F1121-1	27774.035	82237.783
Z'・F1121-2	27728.925	82232.262
Z'・F1121-3	27733.216	82262.485
T1	27835.117	82258.220
T2	27786.975	82263.069
T3	27754.334	82270.291
T4	27792.814	82213.764
T5	27791.645	82175.710
T6	27790.535	82147.374

工事名	佐賀県田中復興住宅用地造成詳細設計測量業務委託		
図面名	造成計画平面図 No. 1		
作成年月日	令和 8 年 月		
縮尺	1:250	図面番号	業の内
工事場所	大分市 大字 佐賀間		
大分市土木建築部道路建設課			

造成計画平面図 No. 2

【参考図】変更となる可能性があります。

市道浦河内線の将来拡幅計画線（時期未定）

フェーズ2

追加造成工事（北側着色部）

・令和9年6月～9月末（予定）

FH=9.46（想定建築仕上高）
FH=9.26（造成仕上高）

着色部：追加造成工事
※範囲は調整可

フェンス H-1200

市道浦河内線の将来拡幅計画線（時期未定）

基準点座標		
測点	X	Y
Z-3	27856.123	82236.130
Z-交67	27779.773	82141.327
Z'2'F1111-1	27800.149	82138.367
Z'2'F1111-2	27813.287	82138.319
Z'2'F1111-7	27847.700	82145.871
Z'2'F1111-8	27862.806	82200.781
Z'2'F1112-1	27762.508	82131.394
Z'2'F1121-1	27774.035	82237.783
Z'2'F1121-2	27728.925	82232.262
Z'2'F1121-3	27733.216	82262.485
T1	27835.117	82258.220
T2	27786.975	82263.069
T3	27754.334	82270.291
T4	27792.814	82213.764
T5	27791.645	82175.710
T6	27790.535	82147.374

17.59

工事名

17.91

図面名

作成年月日

縮尺

工事場所

2026.08.01

令和 8 年 月

1:250

図面番号

業の内

大分市 大字 佐賀間

大分市土木建築部道路建設課

土地利用計画平面図

【参考図】変更となる可能性があります。

市道浦河内線の将来拡幅計画線（時期未定）

フェーズ3

追加造成工事完了

・令和9年9月末（予定）

FH=9.46（想定建築仕上高）
FH=9.26（造成仕上高）

フェンス H-1200


市道浦河内線の将来拡幅計画線（時期未定）

基準点座標		
測点	X	Y
Z-3	27856.123	82236.130
Z-交67	27779.773	82141.327
Z'2'F1111-1	27800.149	82138.367
Z'2'F1111-2	27813.287	82138.319
Z'2'F1111-7	27847.700	82145.871
Z'2'F1111-8	27862.806	82200.781
Z'2'F1112-1	27762.508	82131.394
Z'2'F1121-1	27774.035	82237.783
Z'2'F1121-2	27728.925	82232.262
Z'2'F1121-3	27733.216	82262.485
T1	27835.117	82258.220
T2	27786.975	82263.069
T3	27754.334	82270.291
T4	27792.814	82213.764
T5	27791.645	82175.710
T6	27790.535	82147.374


工事名	佐賀県田中復興住宅用地造成詳細設計測量業務委託		
図面名	土地利用計画平面図		
作成年月日	令和 8 年 月		
縮尺	1:250	図面番号	業の内
工事場所	大分市 大字 佐賀間		
大分市土木建築部道路建設課			

丈量図・丈量表 S=1:250

【参考図】変更となる可能性があります。

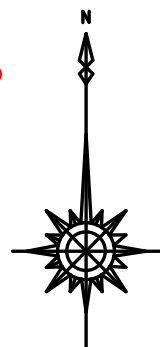

地番	佐賀関田中復興住宅用地造成詳細設計			
点名称	X座標	Y座標	倍面積 m ²	辺長 m
S-1	27785.544	82142.784	-272058.701	1.981
S-2	27786.086	82142.743	89042.756	0.544
S-3	27786.312	82142.705	37128.511	0.229
S-4	27786.177	82141.916	-22178.424	0.800
S-5	27786.966	82141.782	129619.838	0.800
S-6	27787.013	82142.058	7721.340	0.280
S-7	27787.146	82142.035	21849.784	0.135
S-8	27788.289	82141.705	187776.315	1.190
S-9	27788.865	82141.515	94627.135	0.607
S-10	27790.850	82140.794	326100.383	2.112
S-11	27792.835	82140.073	326097.521	2.112
S-12	27794.112	82139.591	209785.131	1.365
S-13	27795.702	82139.080	261203.087	1.670
S-14	27797.463	82138.665	289293.109	1.809
S-15	27798.613	82138.477	188918.713	1.165
S-16	27798.568	82138.200	-7392.450	0.281
S-17	27799.357	82138.071	129613.978	0.799
S-18	27799.486	82138.861	21191.724	0.800
S-19	27799.438	82138.869	-7885.331	0.049
S-20	27800.392	82139.626	156721.684	1.218
S-21	27804.901	82139.567	740734.881	4.509
S-22	27821.164	82139.352	2671668.060	16.264
S-23	27824.735	82139.321	586639.141	3.571
S-24	27828.286	82139.696	583354.789	3.571
S-25	27828.046	82141.891	-39427.581	2.208
S-26	27832.031	82143.397	654676.873	4.260
S-27	27832.284	82151.553	41566.622	8.160
S-28	27836.551	82151.938	701082.996	4.284
S-29	27839.021	82161.371	405853.873	9.751
S-30	27845.671	82162.048	1092750.736	6.684
S-31	27851.811	82189.204	1009116.687	27.841
S-32	27849.759	82197.741	-337322.011	8.780
S-33	27839.228	82216.019	-1731441.307	21.095
S-34	27835.480	82222.461	-616315.423	7.453
S-35	27832.641	82227.324	-466872.940	5.631
S-36	27834.239	82228.256	262800.017	1.850
S-37	27833.623	82229.297	-101305.853	1.210
S-38	27833.944	82231.908	52792.047	2.631
S-39	27833.124	82236.600	-134864.177	4.763
S-40	27831.370	82236.651	-288486.082	1.755
S-41	27802.121	82237.511	-4810704.764	29.262
S-42	27797.059	82234.732	-832558.494	5.775
S-43	27796.850	82227.110	-34372.525	7.625
S-44	27794.153	82227.191	-443533.250	2.698
S-45	27794.063	82222.889	-14800.507	4.303
S-46	27793.878	82220.841	-30422.090	2.056
S-47	27793.649	82212.661	-37655.272	8.183
S-48	27793.468	82206.675	-29759.900	5.989
S-49	27793.117	82195.045	-57705.004	11.635
S-50	27792.864	82186.684	-41588.577	8.365
S-51	27792.670	82180.259	-31887.187	6.428
S-52	27792.527	82175.457	-23502.867	4.804
S-53	27793.160	82175.439	104034.117	0.633
S-54	27792.265	82147.192	-147068.755	28.261
S-55	27787.200	82143.871	-832134.234	6.057
倍面積 m ²			9481.858	
面積 m ²			4740.929	
地積 m ²			4740.92	

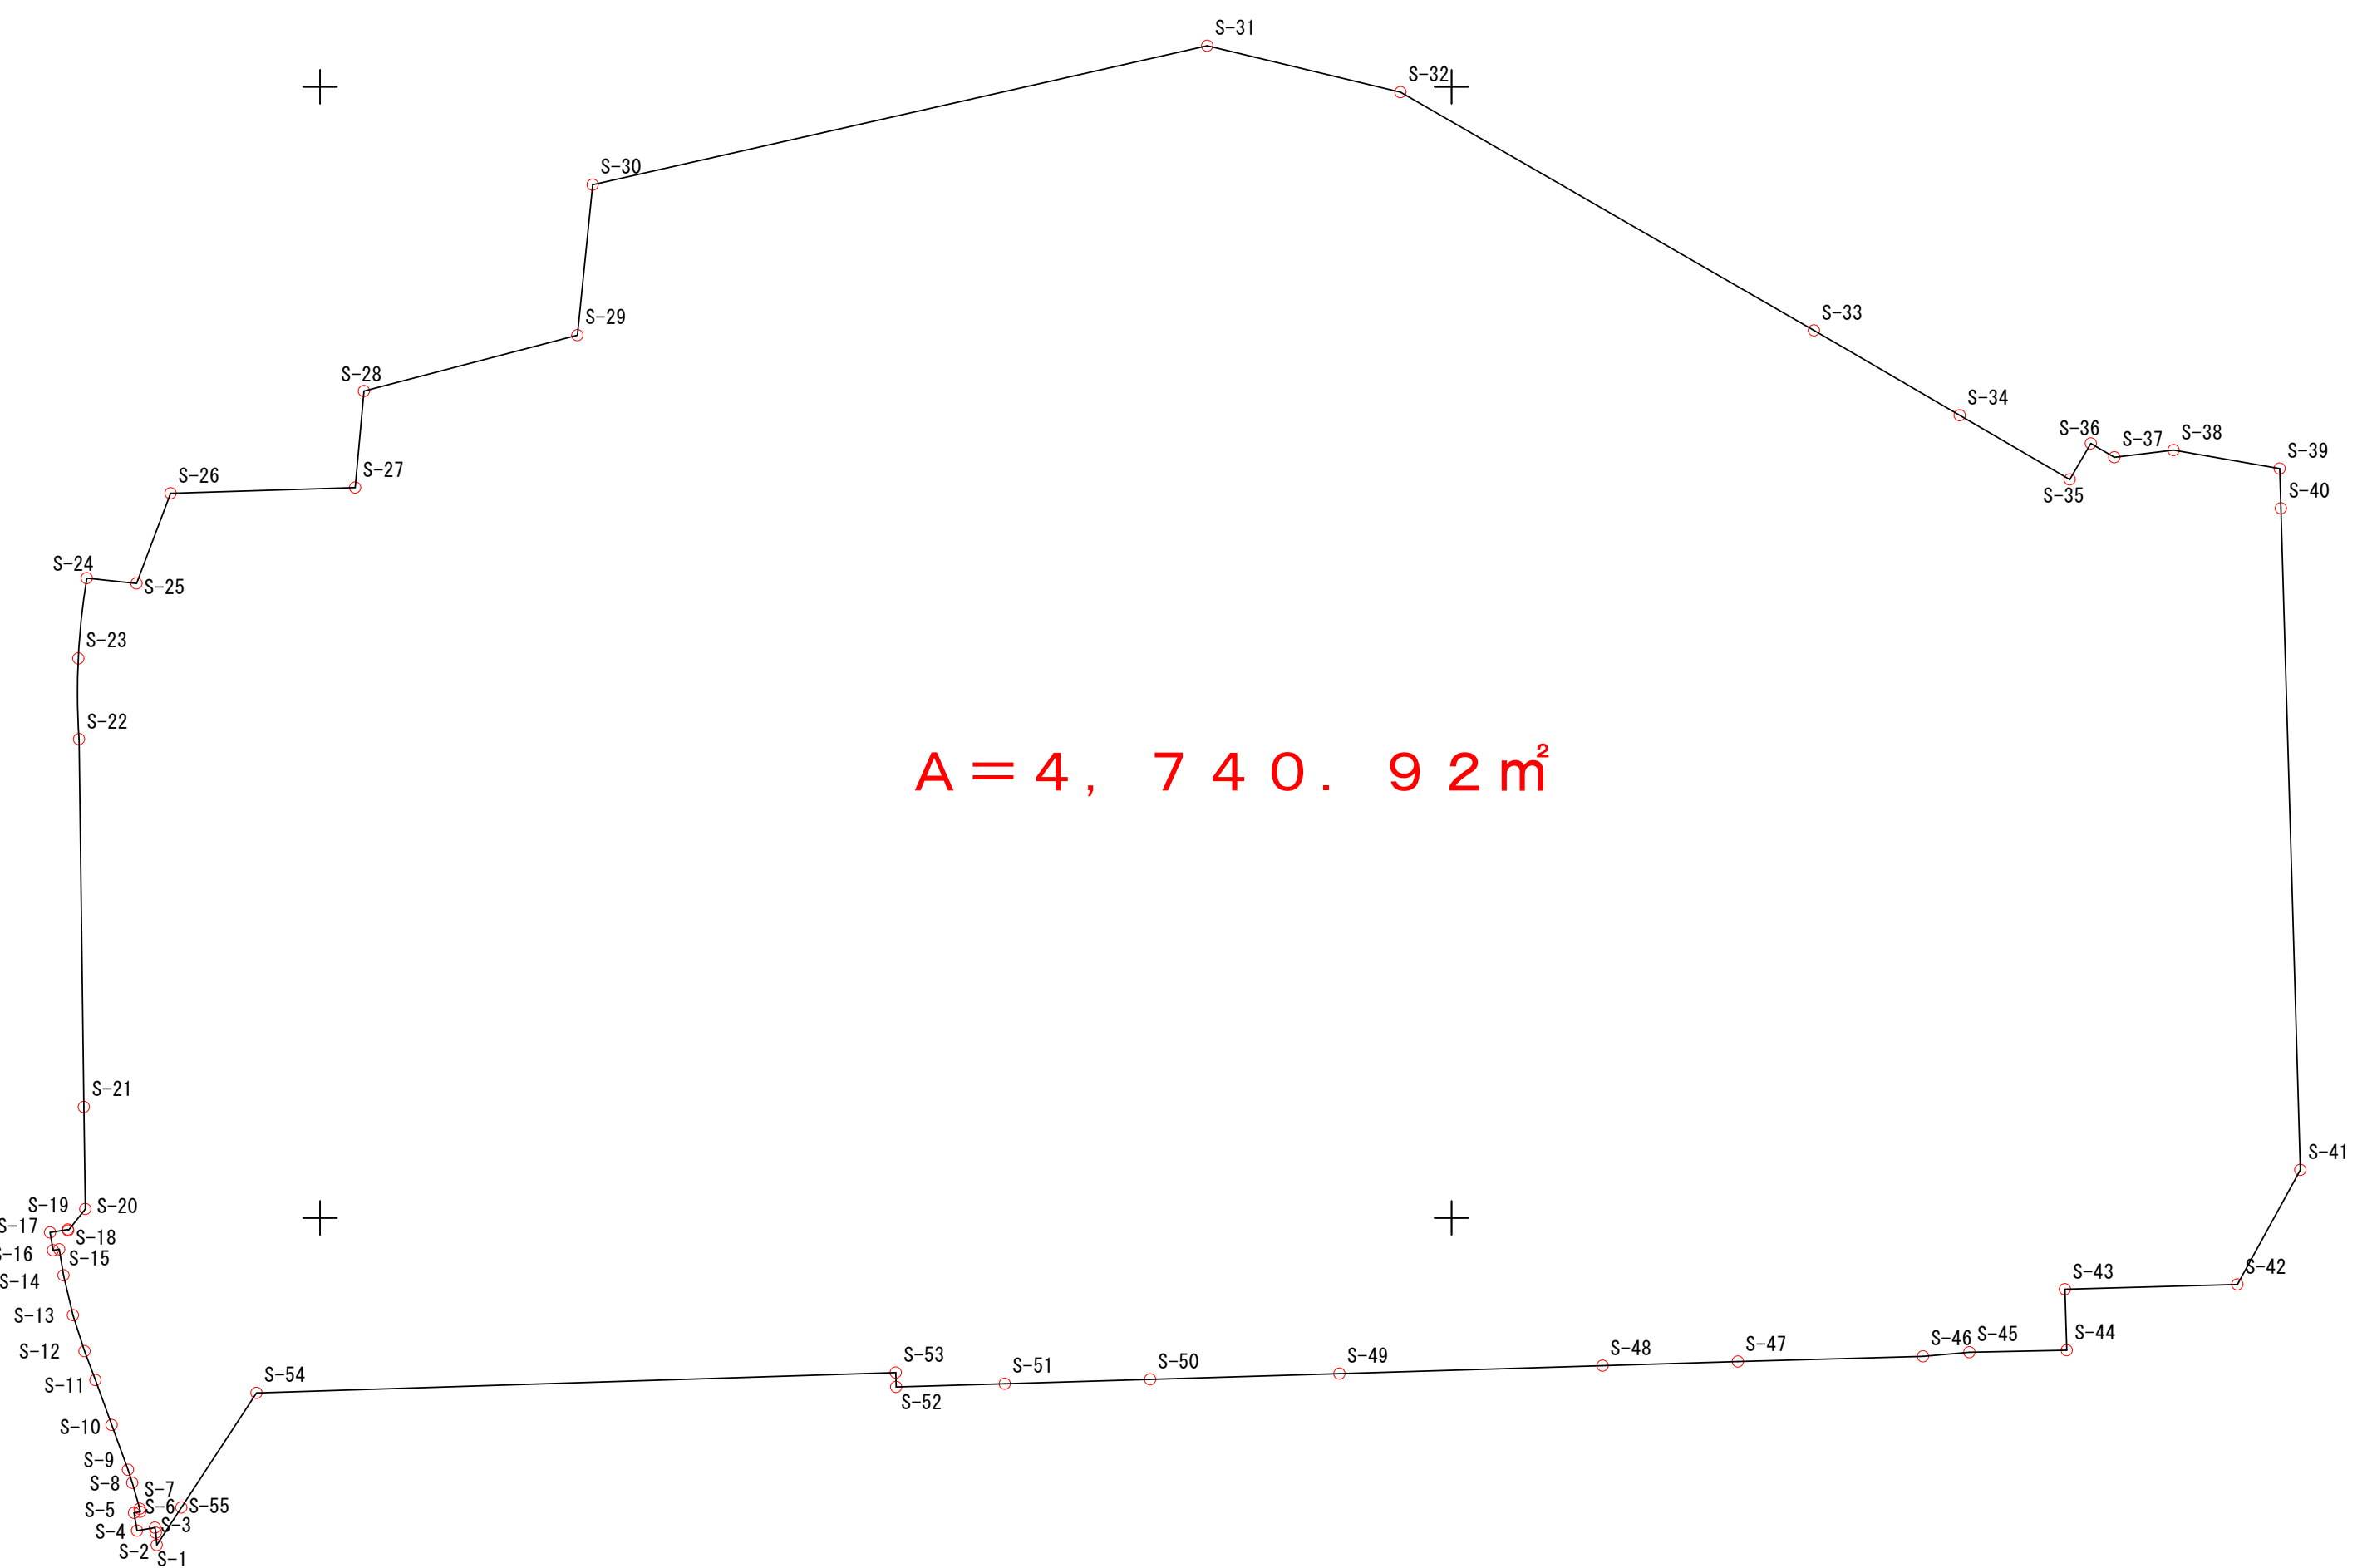


工事名	佐賀関田中復興住宅用地造成詳細設計測量業務委託		
図面名	丈量図・丈量表		
作成年月日	令和 8 年 月		
縮尺	1:250	図面番号	業の内
工事場所	大分市 大字 佐賀関		X=27750
大分市土木建築部道路建設課			

【参考図】 変更となる可能性があります。

標準断面図

NO. 2
GH=8.40
FH=9.46

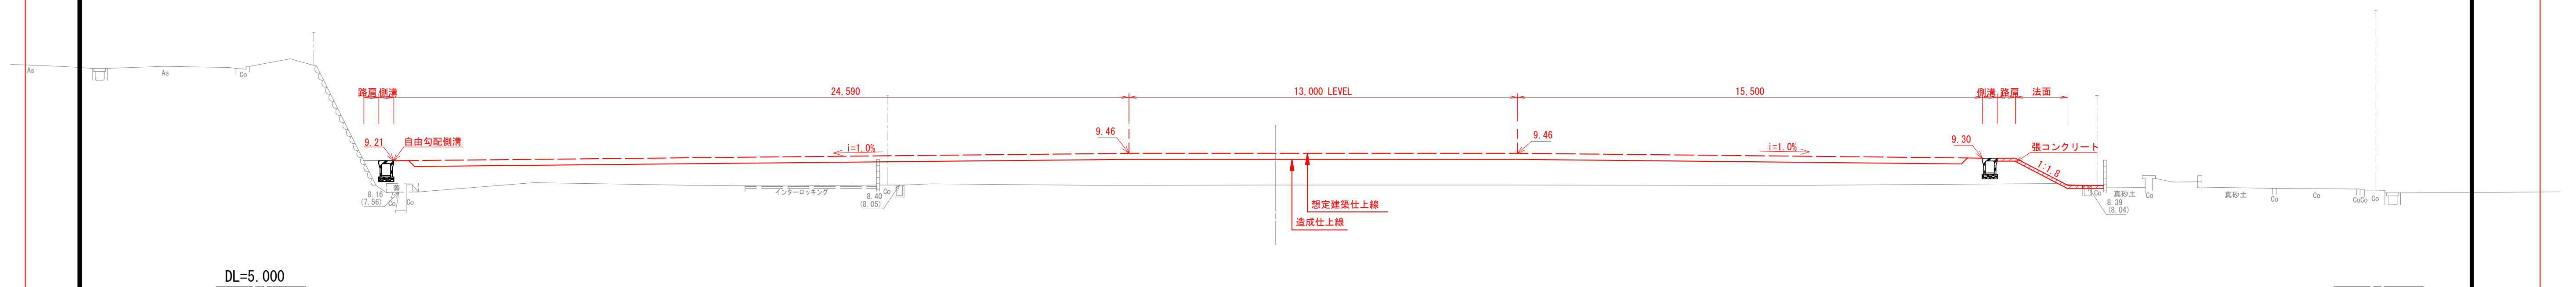

工事名	佐賀岡田中復興住宅用地造成詳細設計測量業務委託		
図面名	標準断面図		
作成年月日	令和 8 年 月		
縮尺	1/100	図面番号	葉の内
工事場所	大分市 大字 佐賀岡		
大分市土木建築部道路建設課			

【参考図】 変更となる可能性があります。

