


基準点座標


測点	X	Y
Z:3	27856.123	82236.130
Z:安67	27779.773	82141.327
Z:2'F1111-1	27800.149	82138.367
Z:2'F1111-2	27813.287	82138.319
Z:2'F1111-7	27847.700	82145.871
Z:2'F1111-8	27862.806	82200.781
Z:2'F1112-1	27762.508	82131.394
Z:2'F1121-1	27774.035	82237.783
Z:2'F1121-2	27728.925	82232.262
Z:2'F1121-3	27733.216	82262.485
T1	27835.117	82258.220
T2	27786.975	82263.069
T3	27764.334	82270.291
T4	27792.814	82213.764
T5	27791.645	82175.710
T6	27790.535	82147.374

工事名	佐賀園田中復興住宅用地造成予備設計測量業務委託		
図面名	平面図		
作成年月日	令和8年2月		
縮尺	1/500	図面番号	業の内
工事場所	大分市 大字 佐賀園		
大分市土木建築部道路建設課			

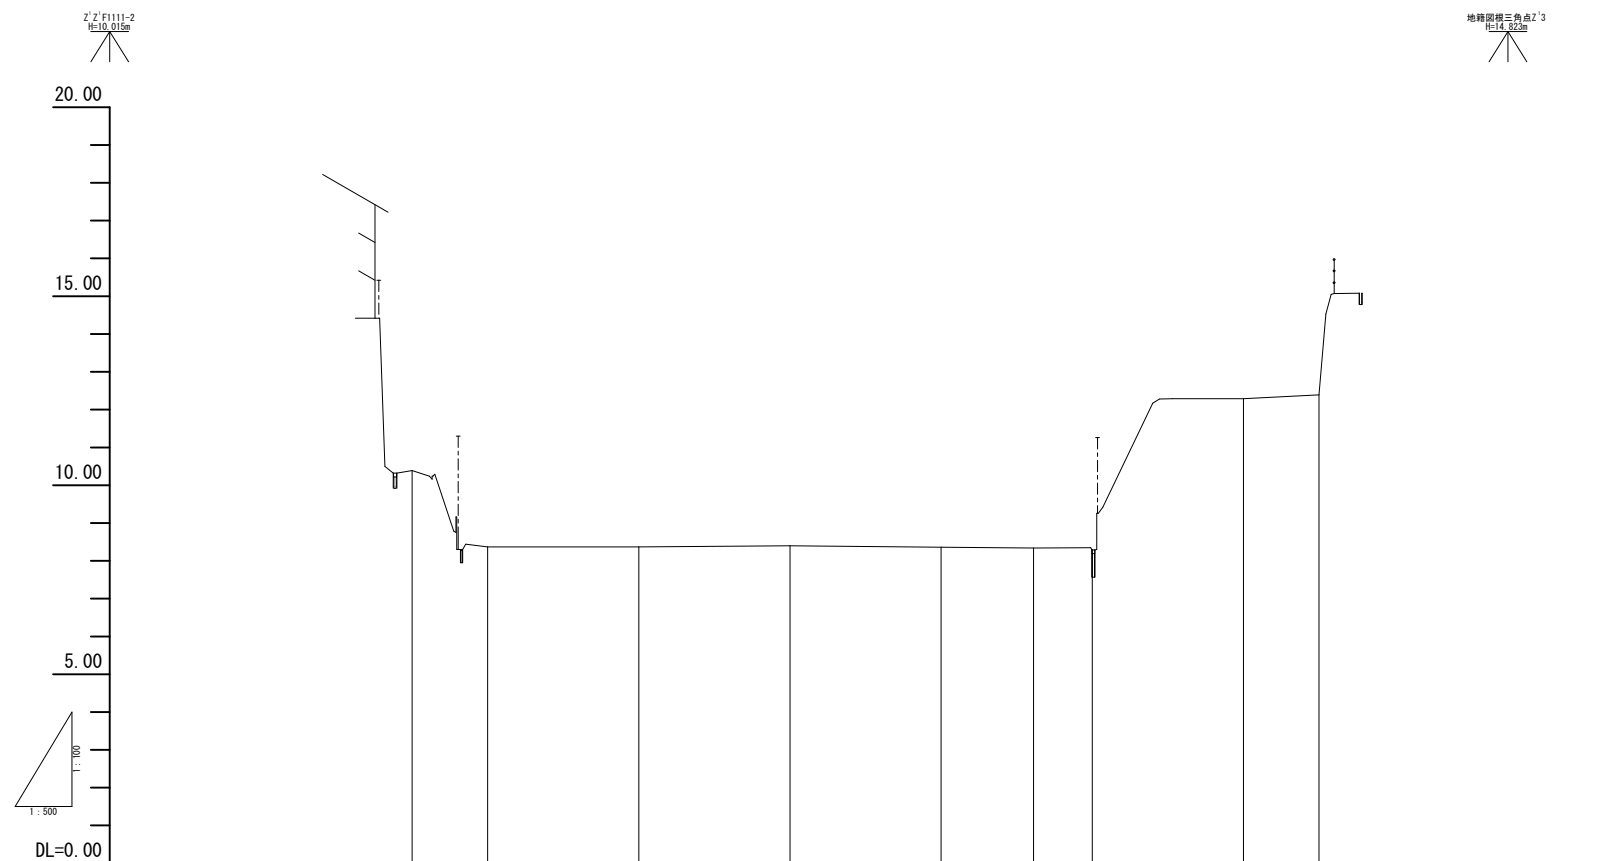


勾配										
盛土										
切土										
計画高										
地盤高		10.39	8.37	8.37	8.40	8.36	8.34	8.29	12.29	12.39
追加距離		-10.000	0.000	20.000	40.000	60.000	72.235	80.000	100.000	110.000
単距離		0.000	10.000	20.000	20.000	20.000	12.235	7.765	20.000	10.000
測点		NO.0 +10.000	NO.0	NO.1	NO.2	NO.3	+12.235	NO.4	NO.5	+10.000
曲線	—————									

工事名	佐賀開田中復興住宅用地造成予備設計測量業務委託		
図面名	縦断面図		
作成年月日	令和8年3月		
縮尺	図示	図面番号	業の内
工事場所	大分市 大字 佐賀開		
大分市土木建築部道路建設課			

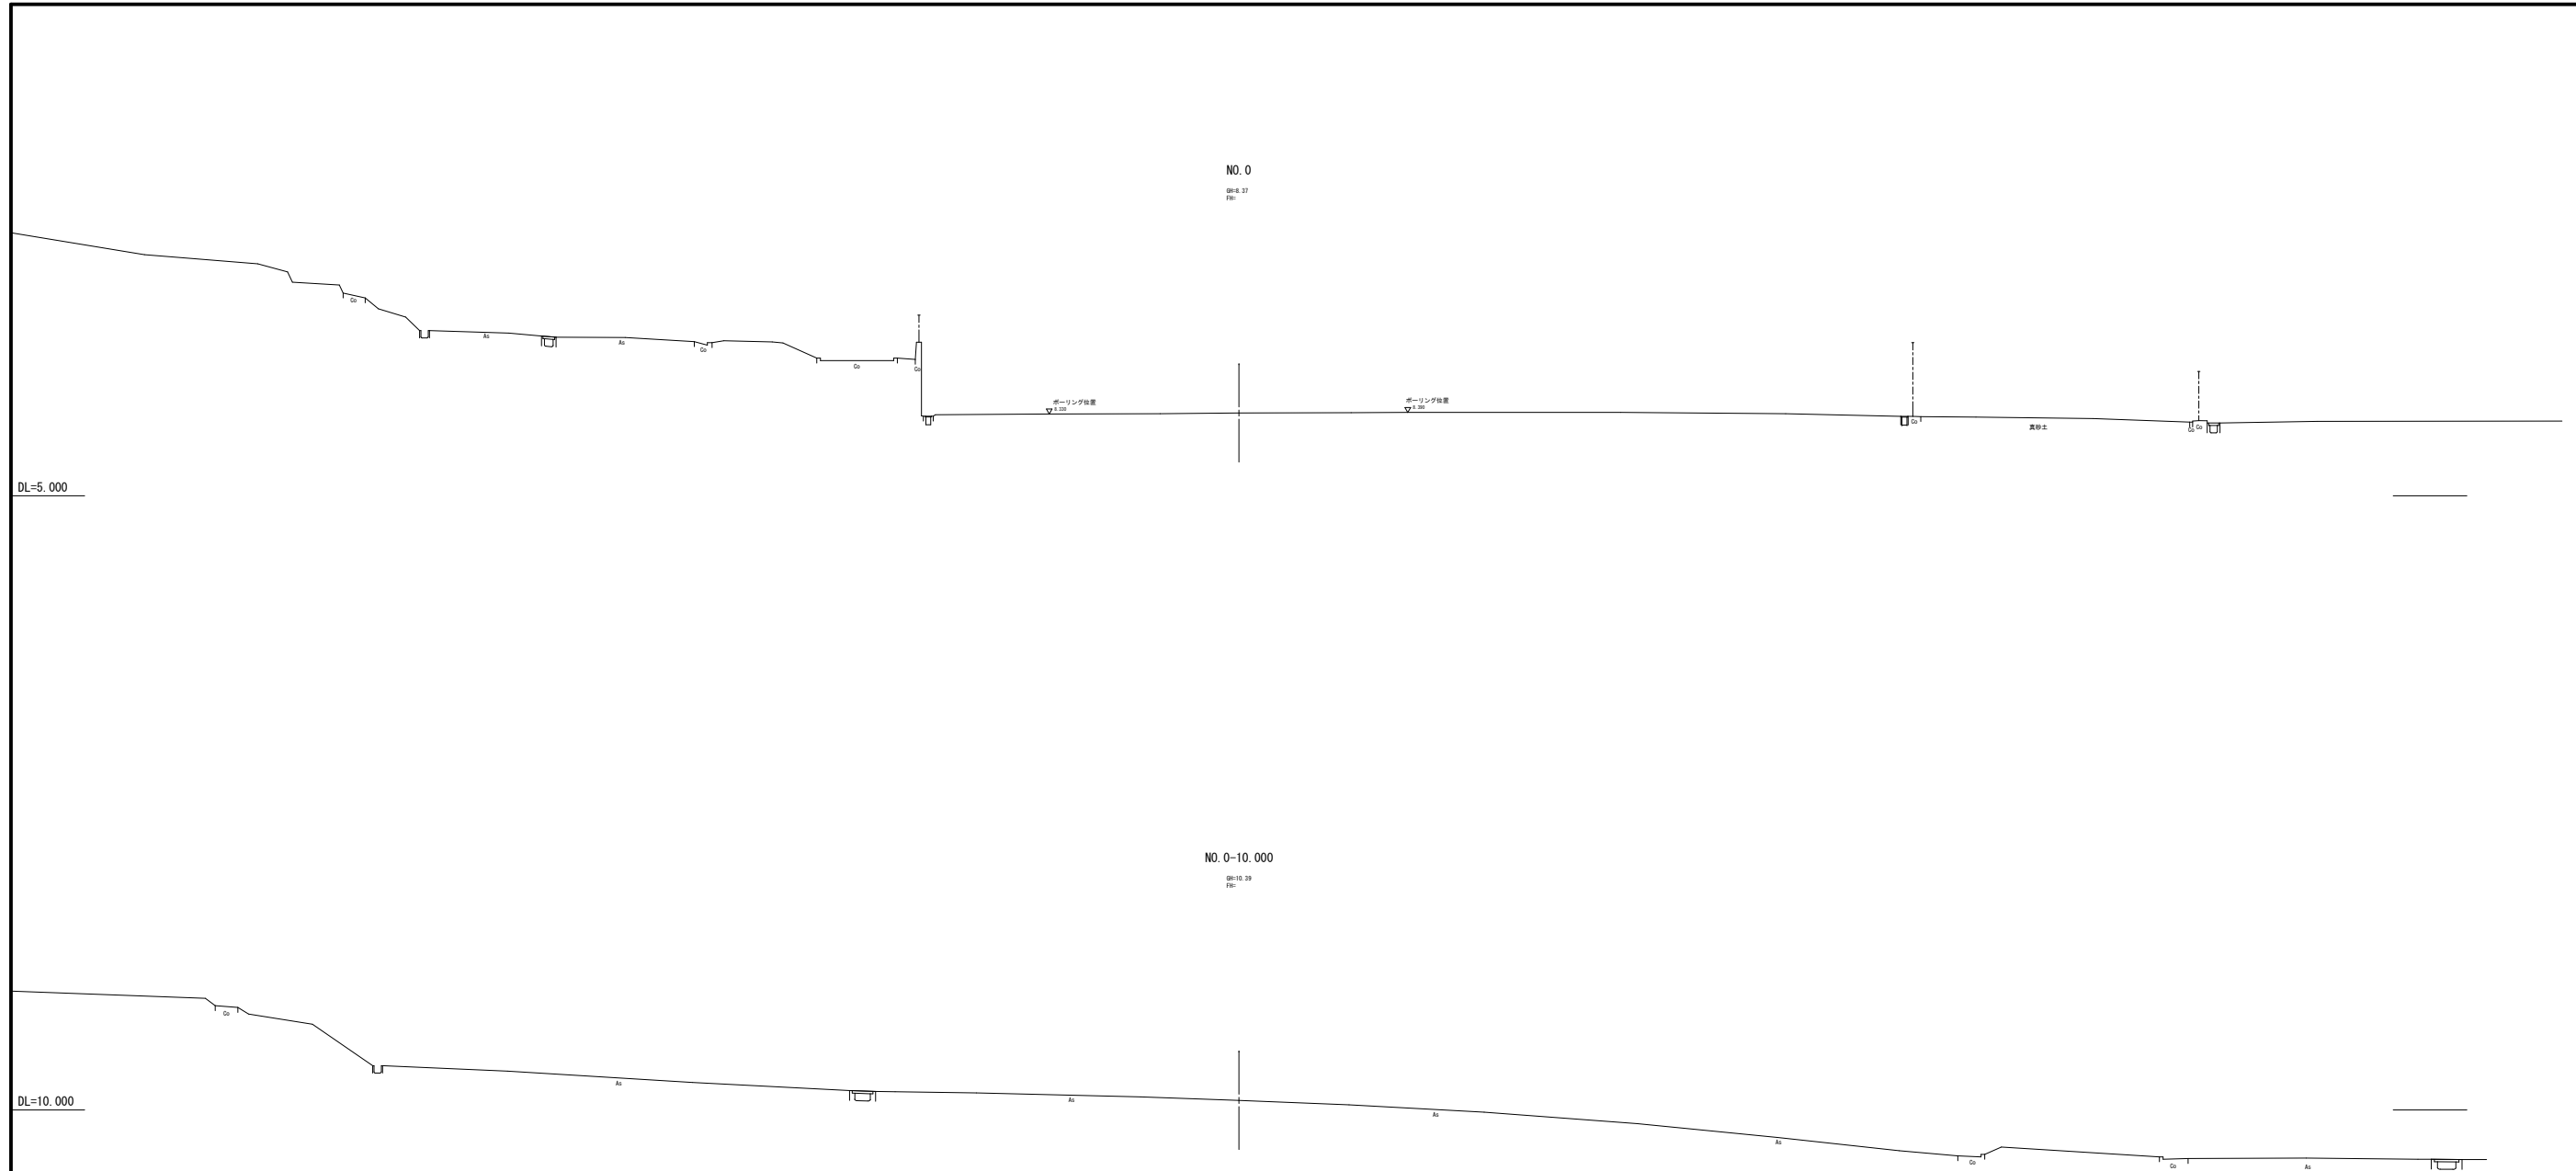


5-1 (NO. 0-10,000~NO. 0)

工事名	後援団市中規模住宅用地造成予備設計測量業務委託		
図面名	横断面図		
作成年月日	令和 8 年 3 月		
縮尺	1/100	図番番号	案の内
工事場所	大分市 大字 佐賀間		
大分市土木建築部 道路建設課			

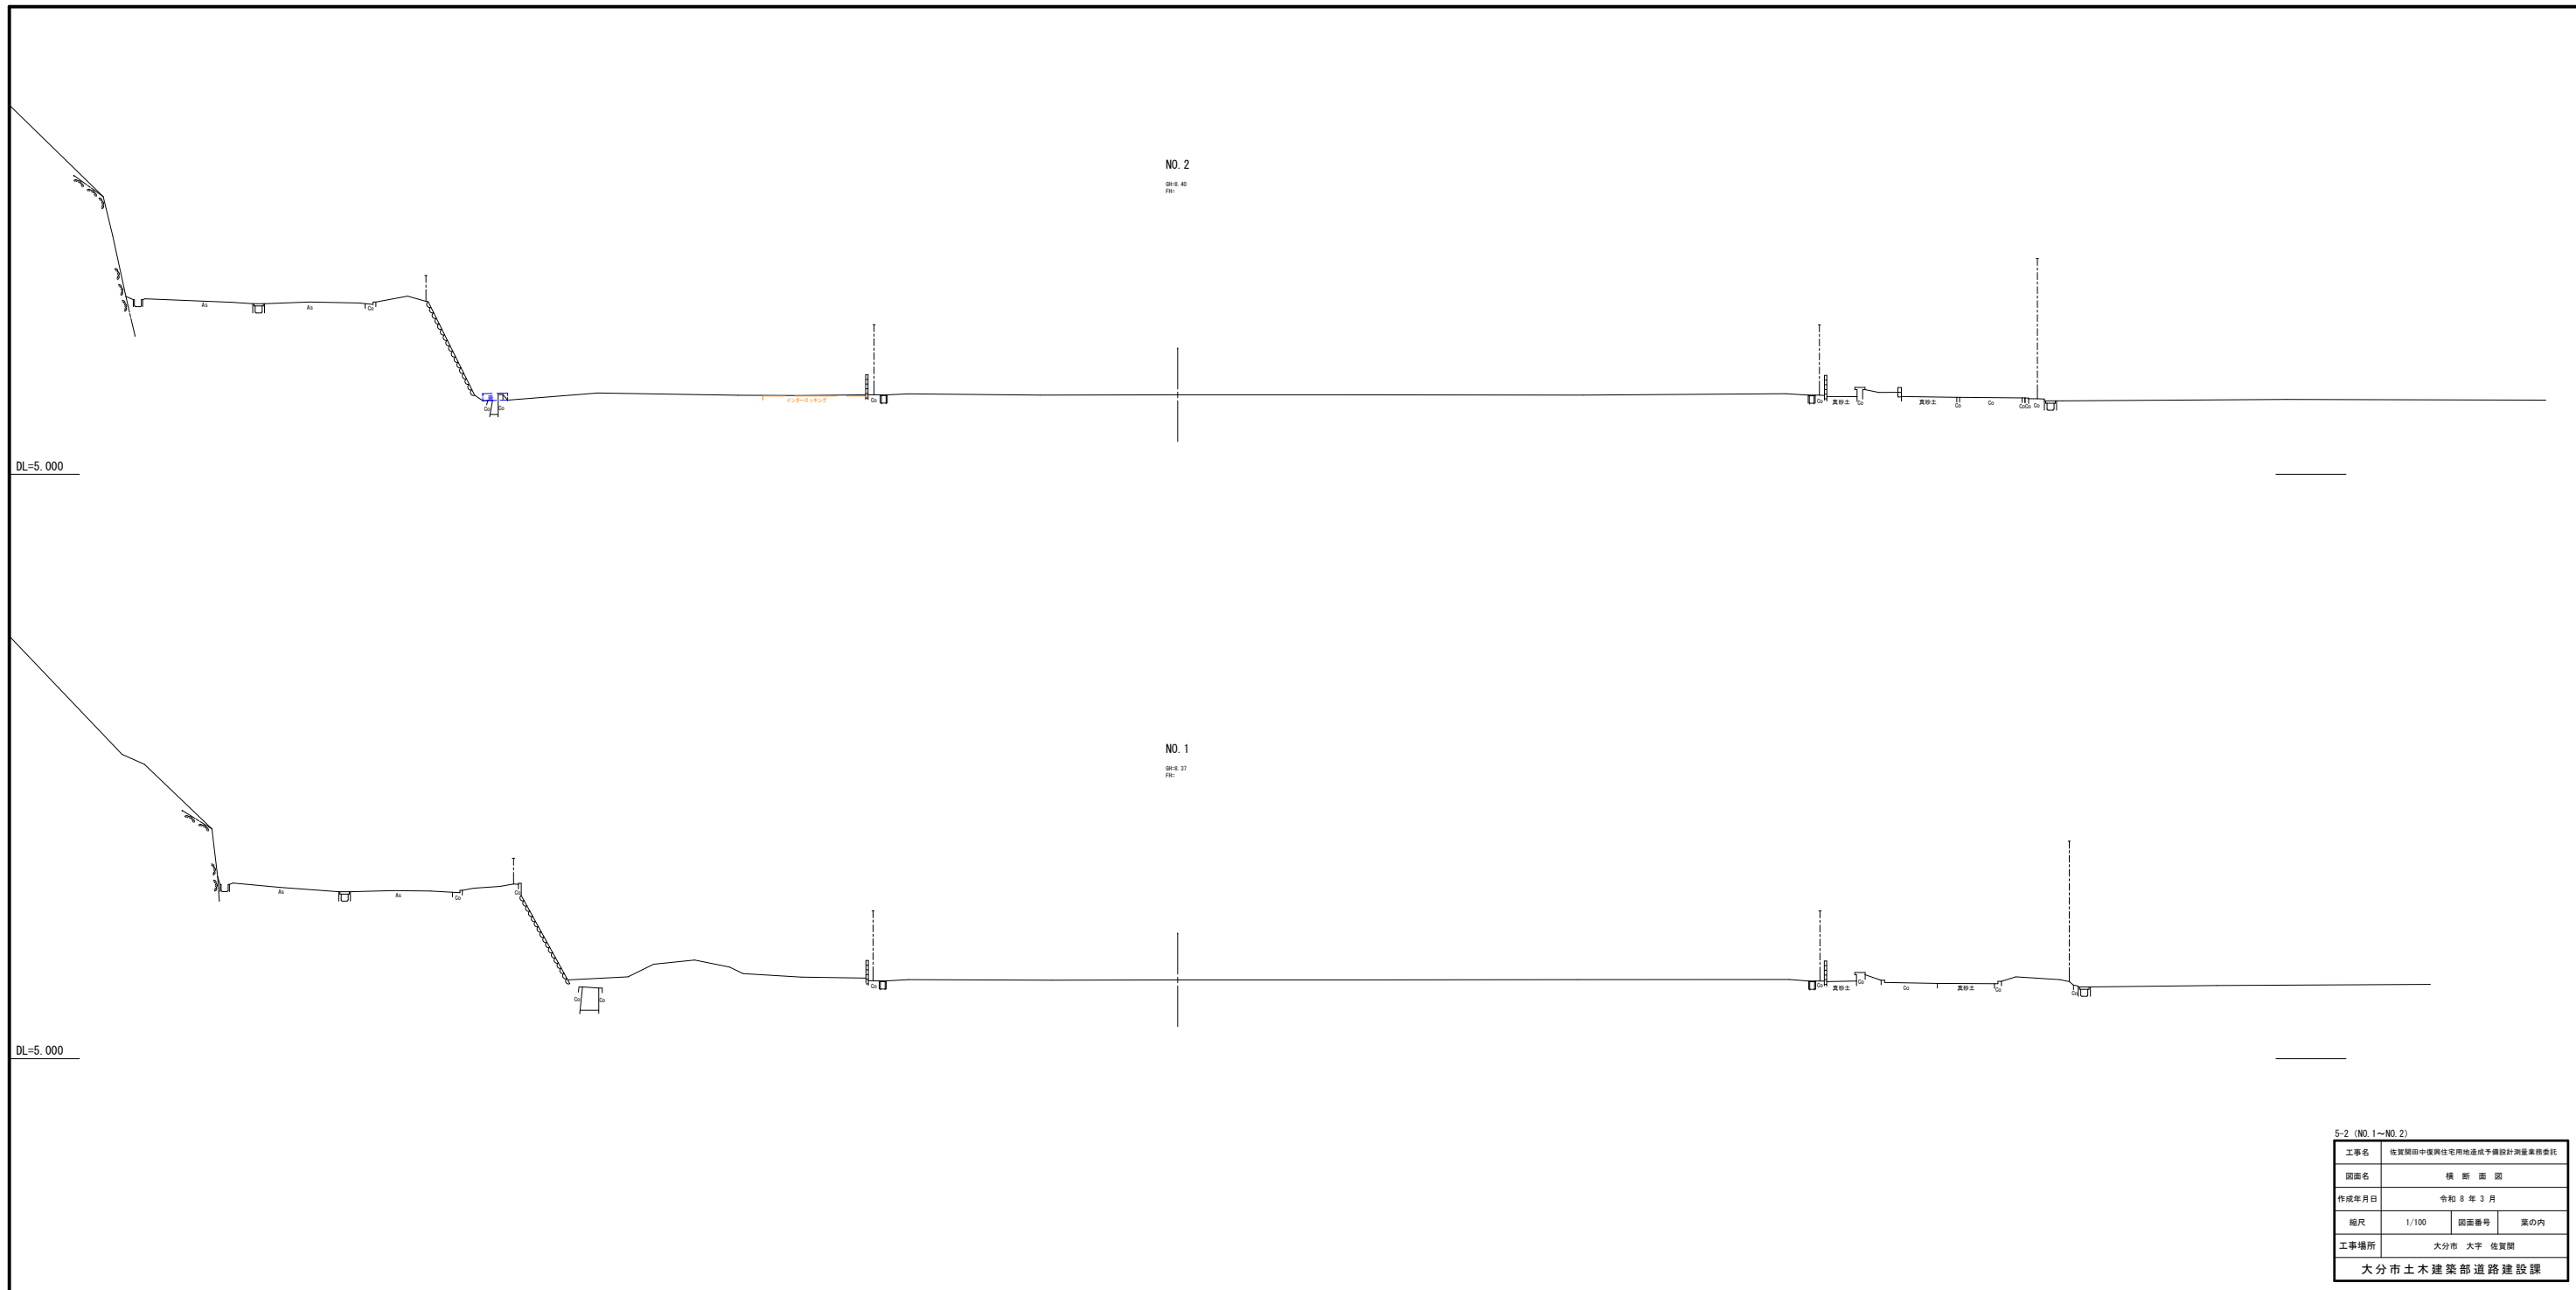

5-2 (NO. 1~NO. 2)

工事名	佐賀県田中環状住宅用地造成予備設計測量業務委託		
図面名	横断面図		
作成年月日	令和 5 年 3 月		
縮尺	1/100	図番番号	案の内
工事場所	大分市 大字 佐賀園		
大分市土木建築部道路建設課			

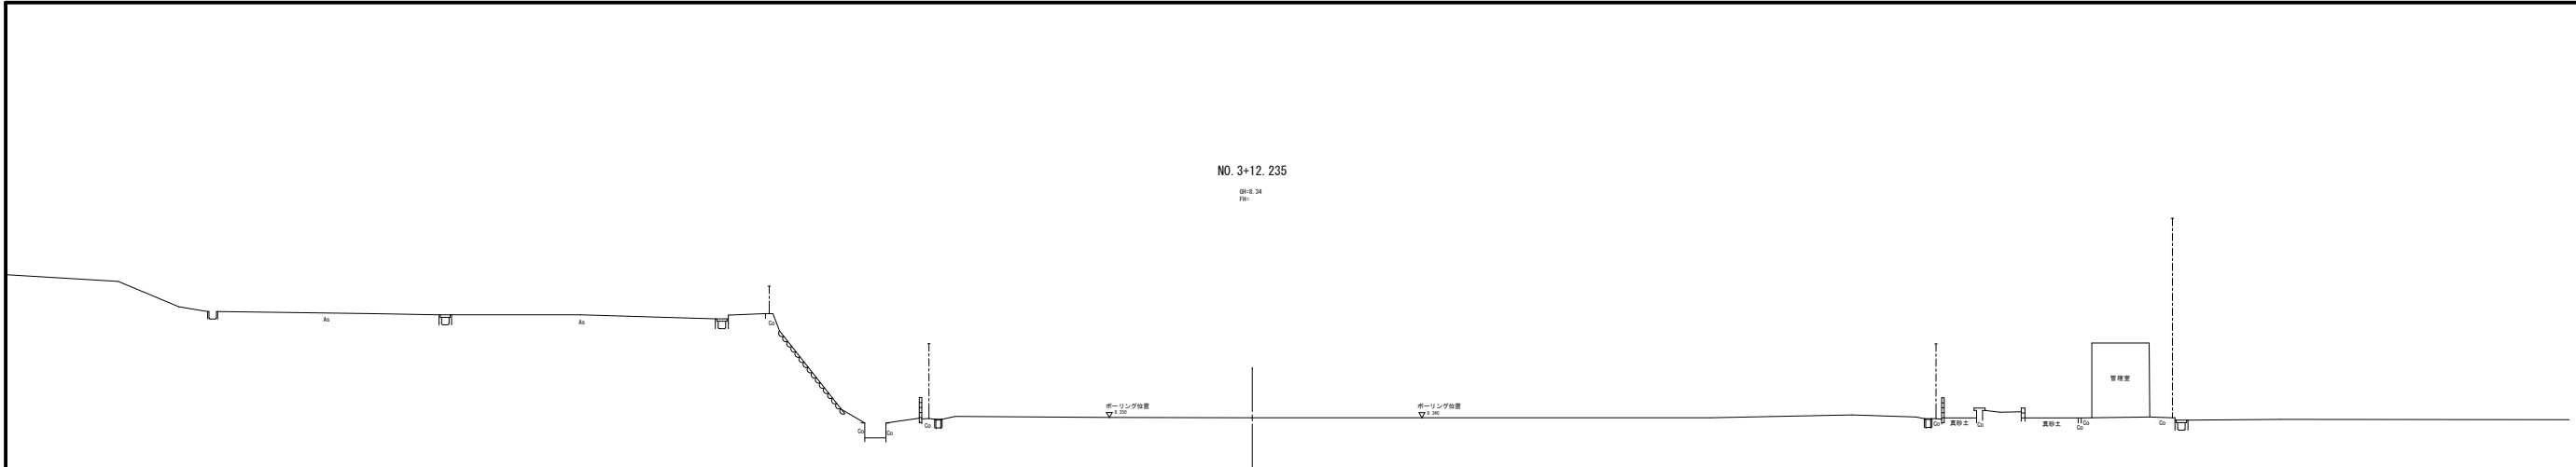


DL=5.000



DL=5.000

5-3 (NO. 3~NO. 3+12, 235)

工事名	佐賀県田中環状住宅用地造成予備設計測量業務委託		
図面名	横断面図		
作成年月日	令和 8 年 3 月		
縮尺	1/100	図面番号	裏の内
工事場所	大分市 大字 佐賀岡		
大分市土木建築部道路建設課			

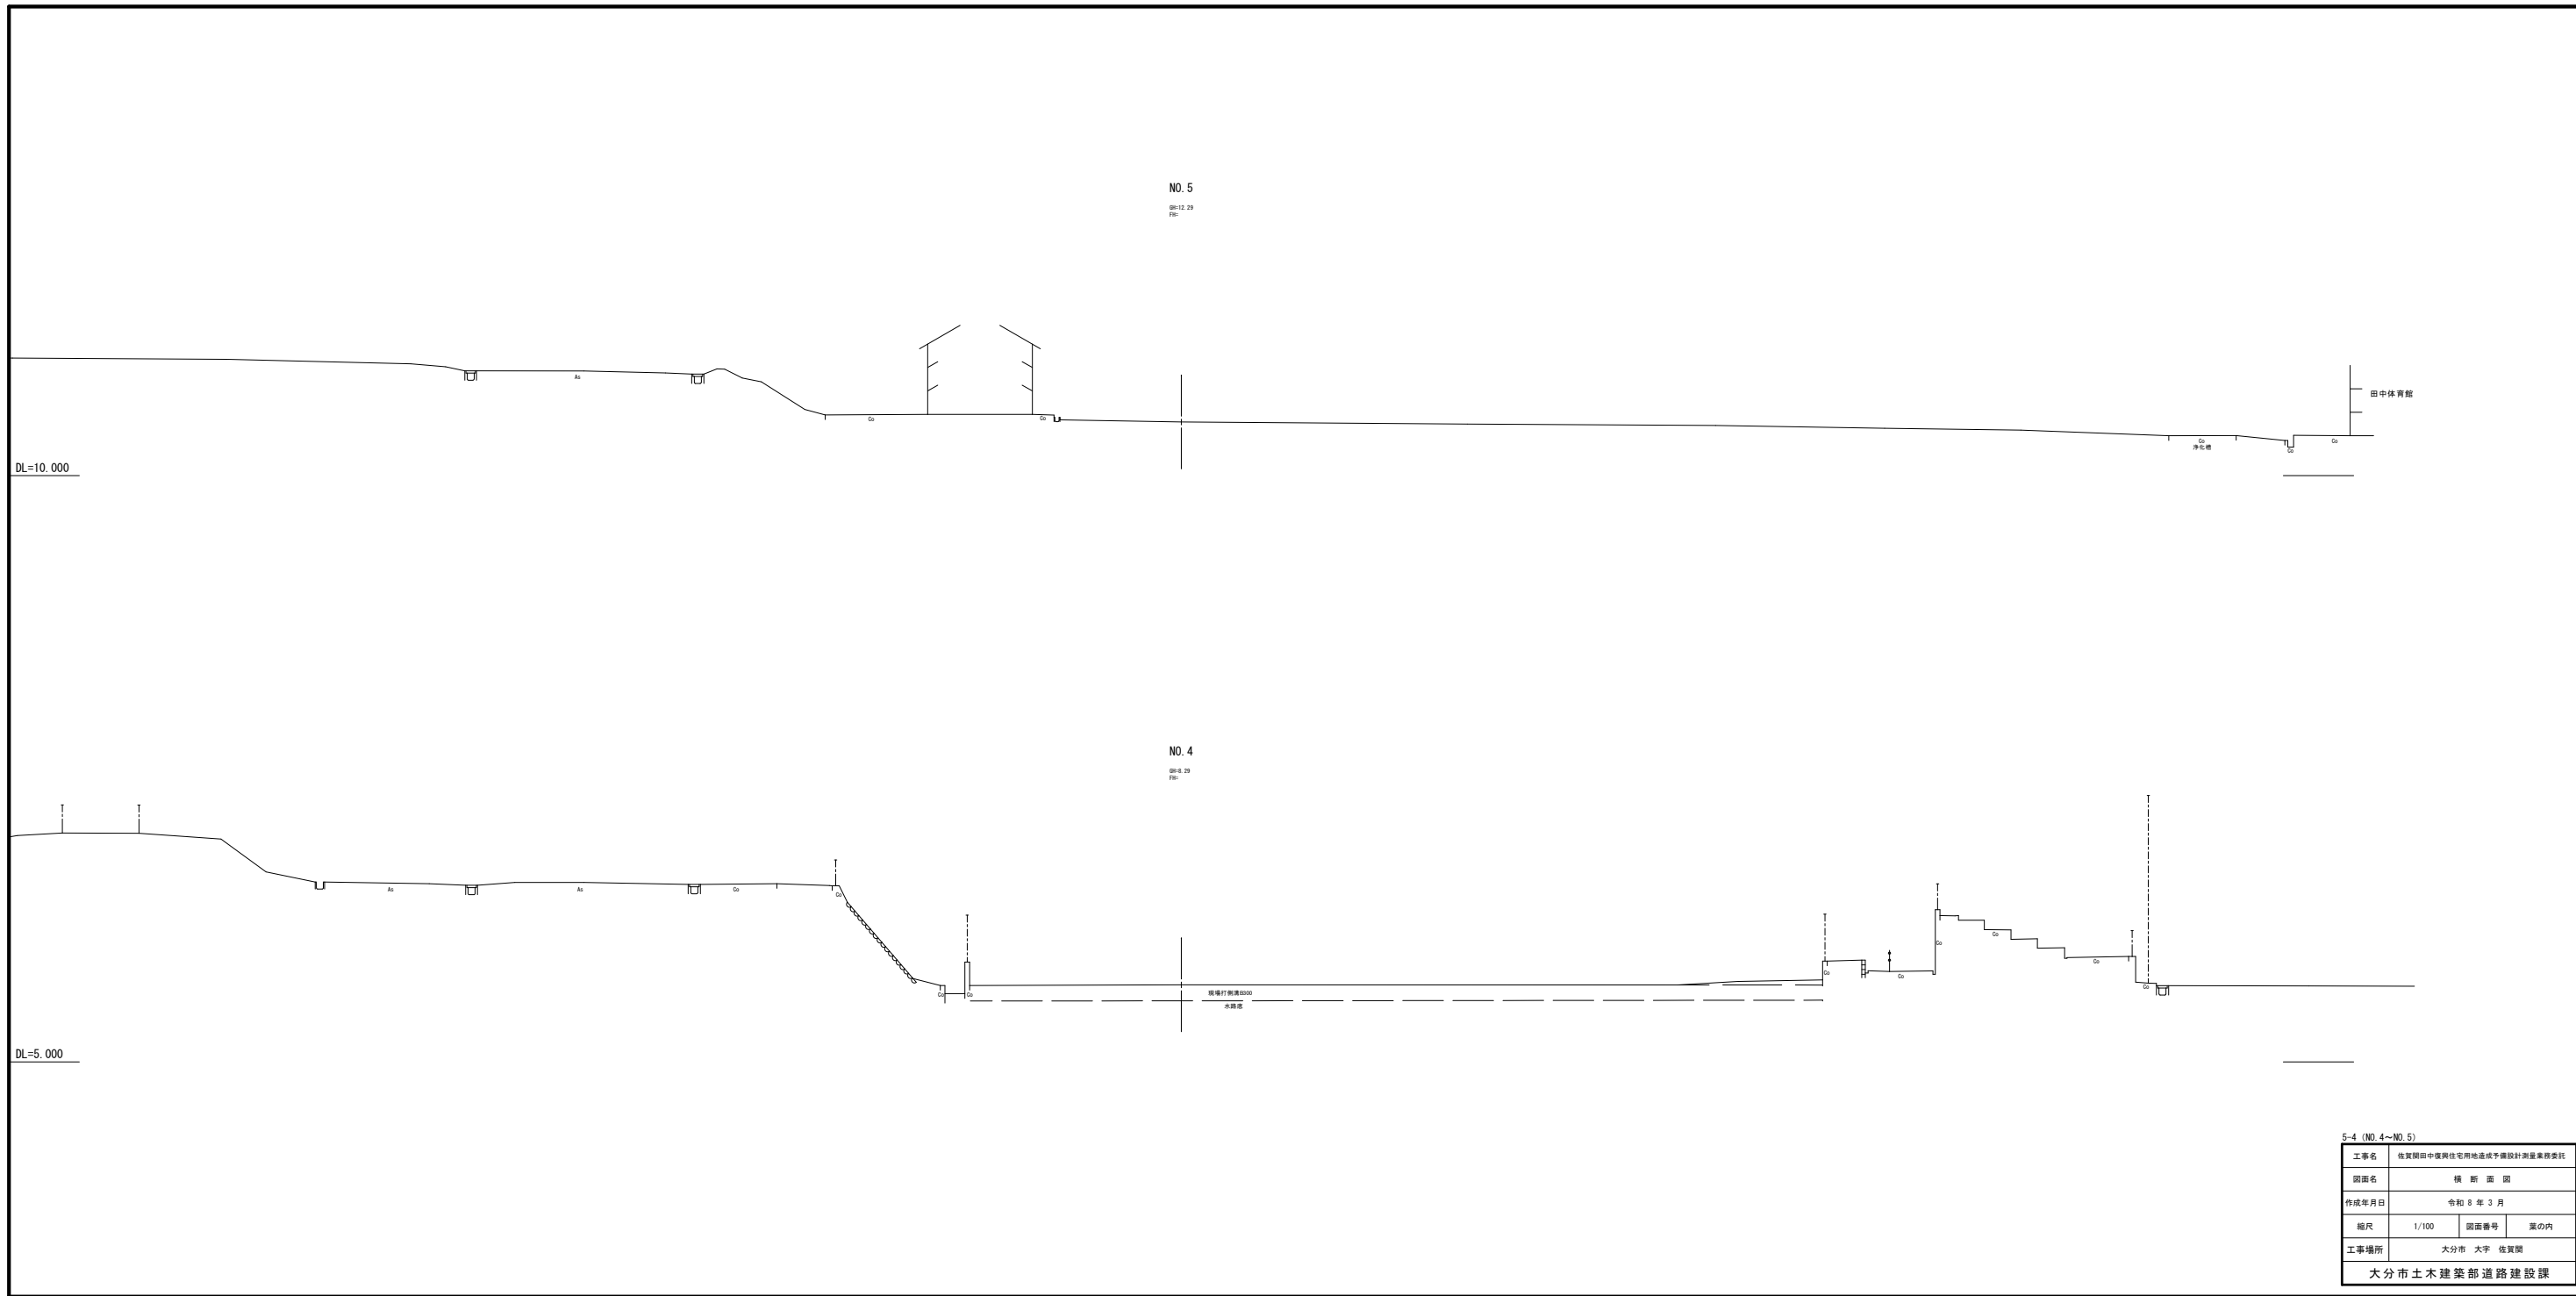

NO. 5  
08/12/29  
 F01


NO. 4  
08/12/29  
 F01

DL=10.000

DL=5.000

5-4 (NO. 4~NO. 5)

工事名	佐賀県田中復興住宅用地造成工事設計測量業務委託		
図面名	横断面図		
作成年月日	令和 8 年 3 月		
縮尺	1/100	図面番号	裏の内
工事場所	大分市 大字 佐賀間		
大分市土木建築部道路建設課			

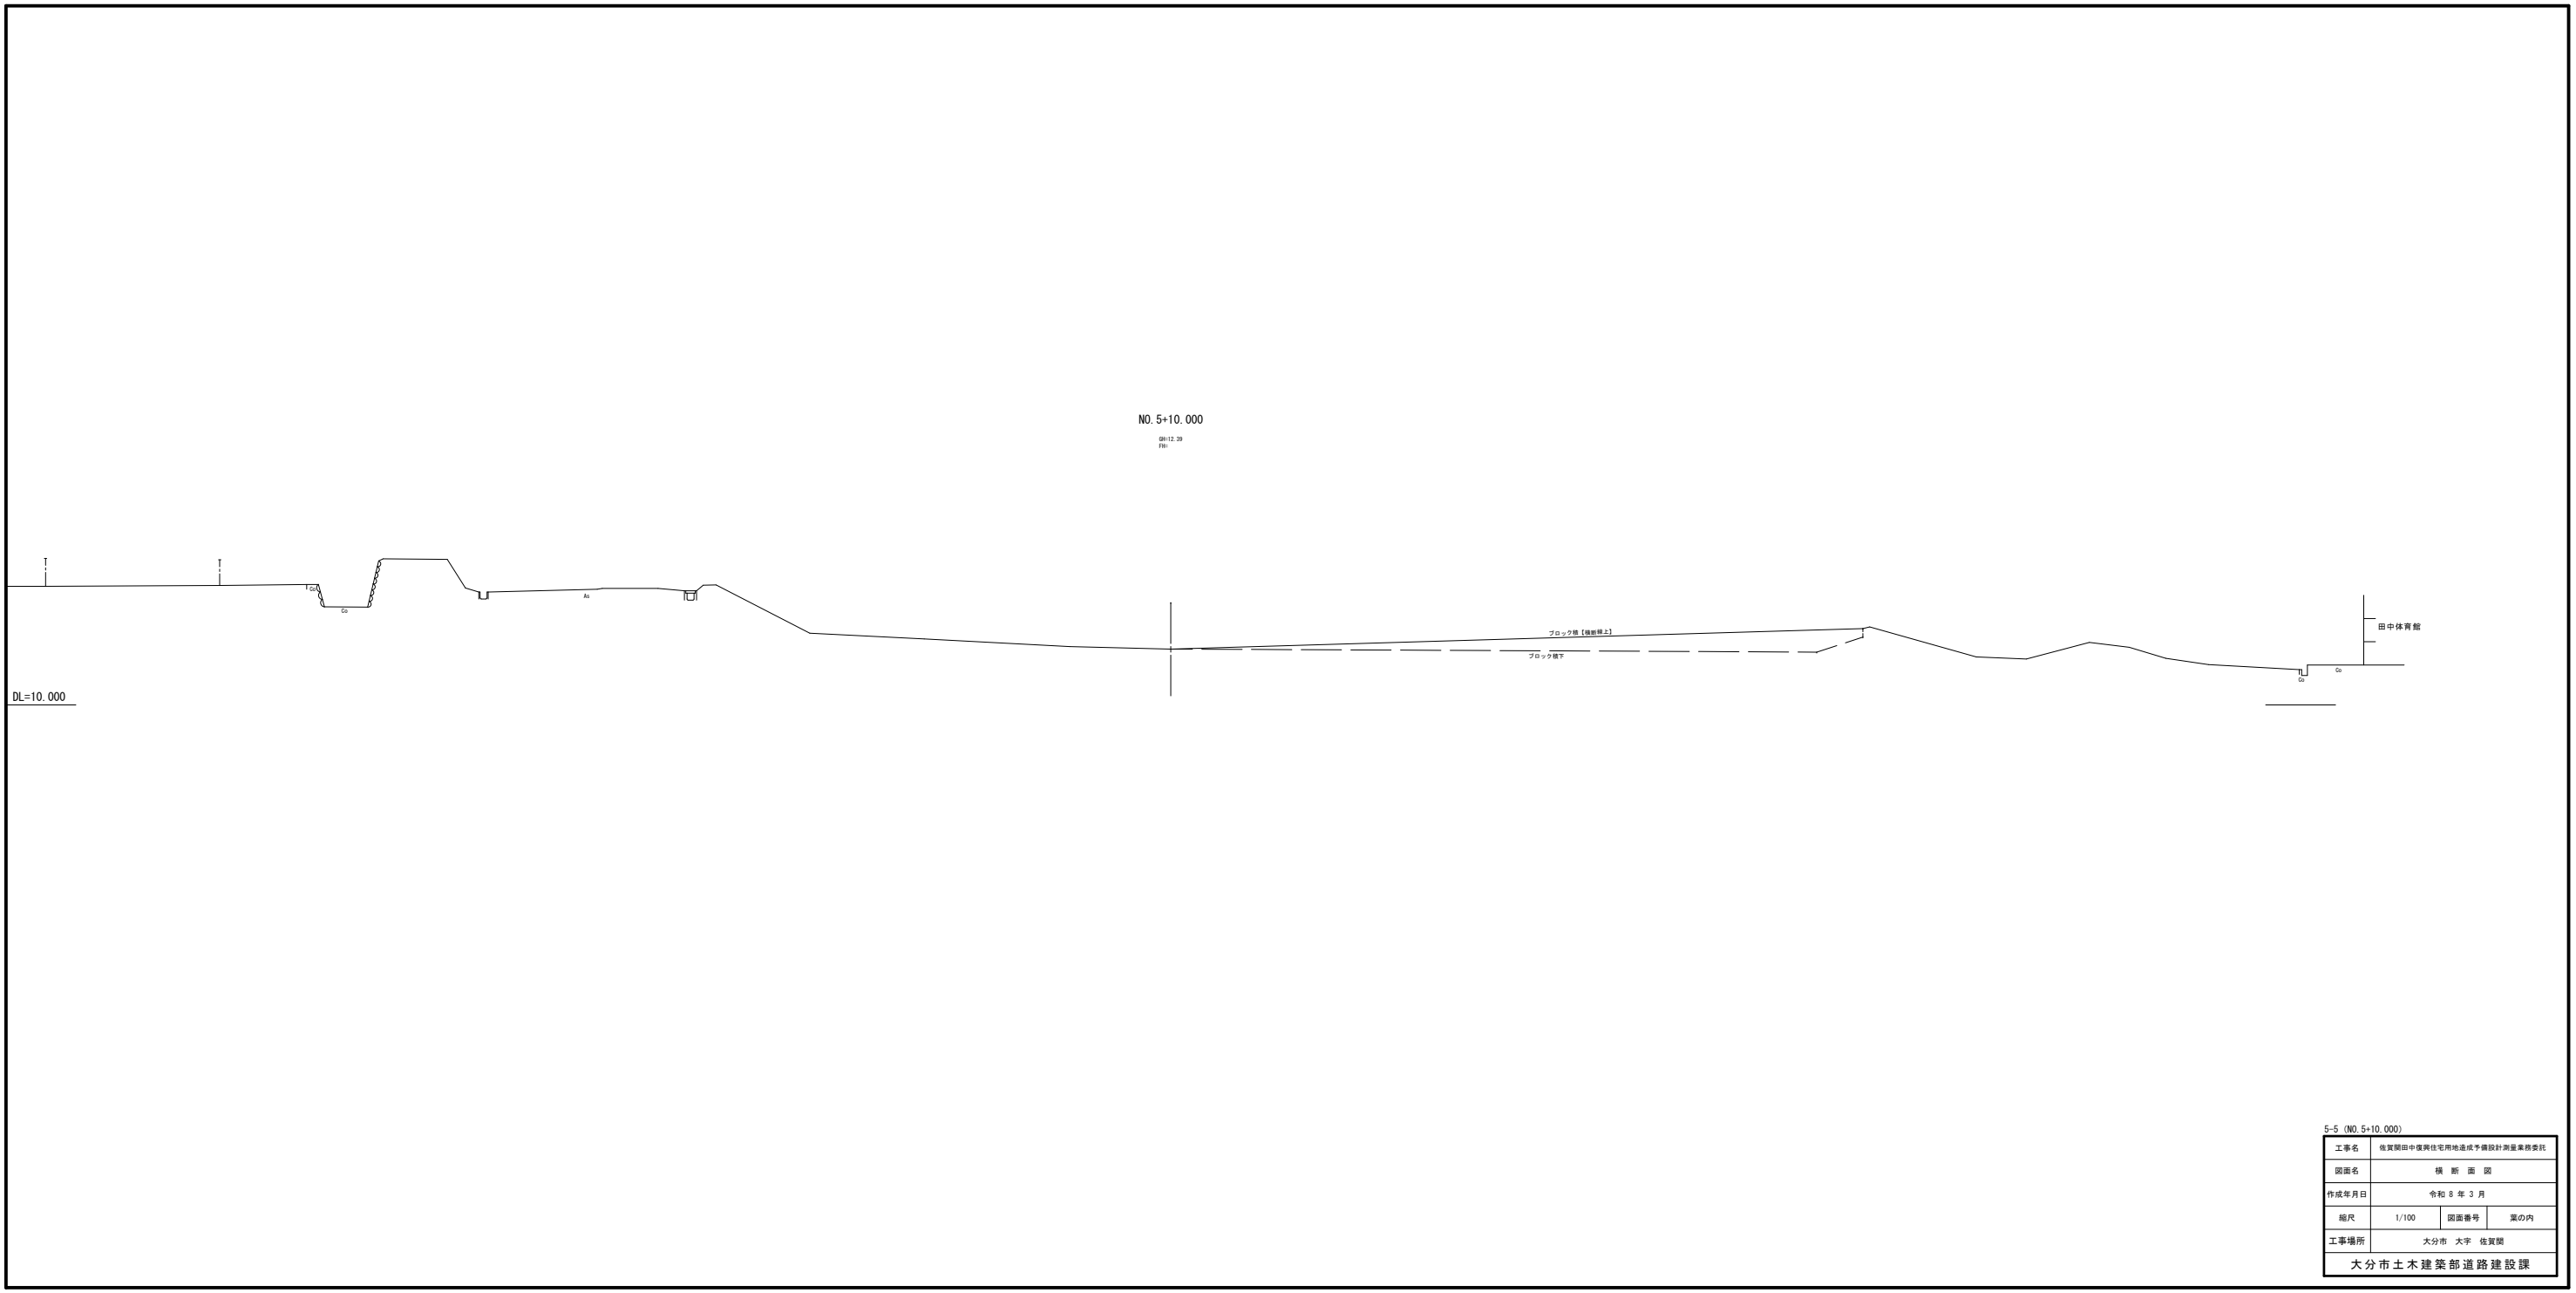

NO. 5+10.000  
09-12.29  
 100

DL=10.000

ブロック塀 (擁壁付)  
 ブロック積下

田中体育館

5-5 (NO. 5+10.000)

工事名	後買田中体育館住宅用地造成工事設計測量業務委託		
図面名	横断面図		
作成年月日	令和 8 年 3 月		
縮尺	1/100	図番番号	案の内
工事場所	大分市 大字 後買間		
大分市土木建築部道路建設課			