


大分市上水道台帳施設平面図

縮尺1:500 (プリンタによっては正しい縮尺で印刷されない場合があります。)

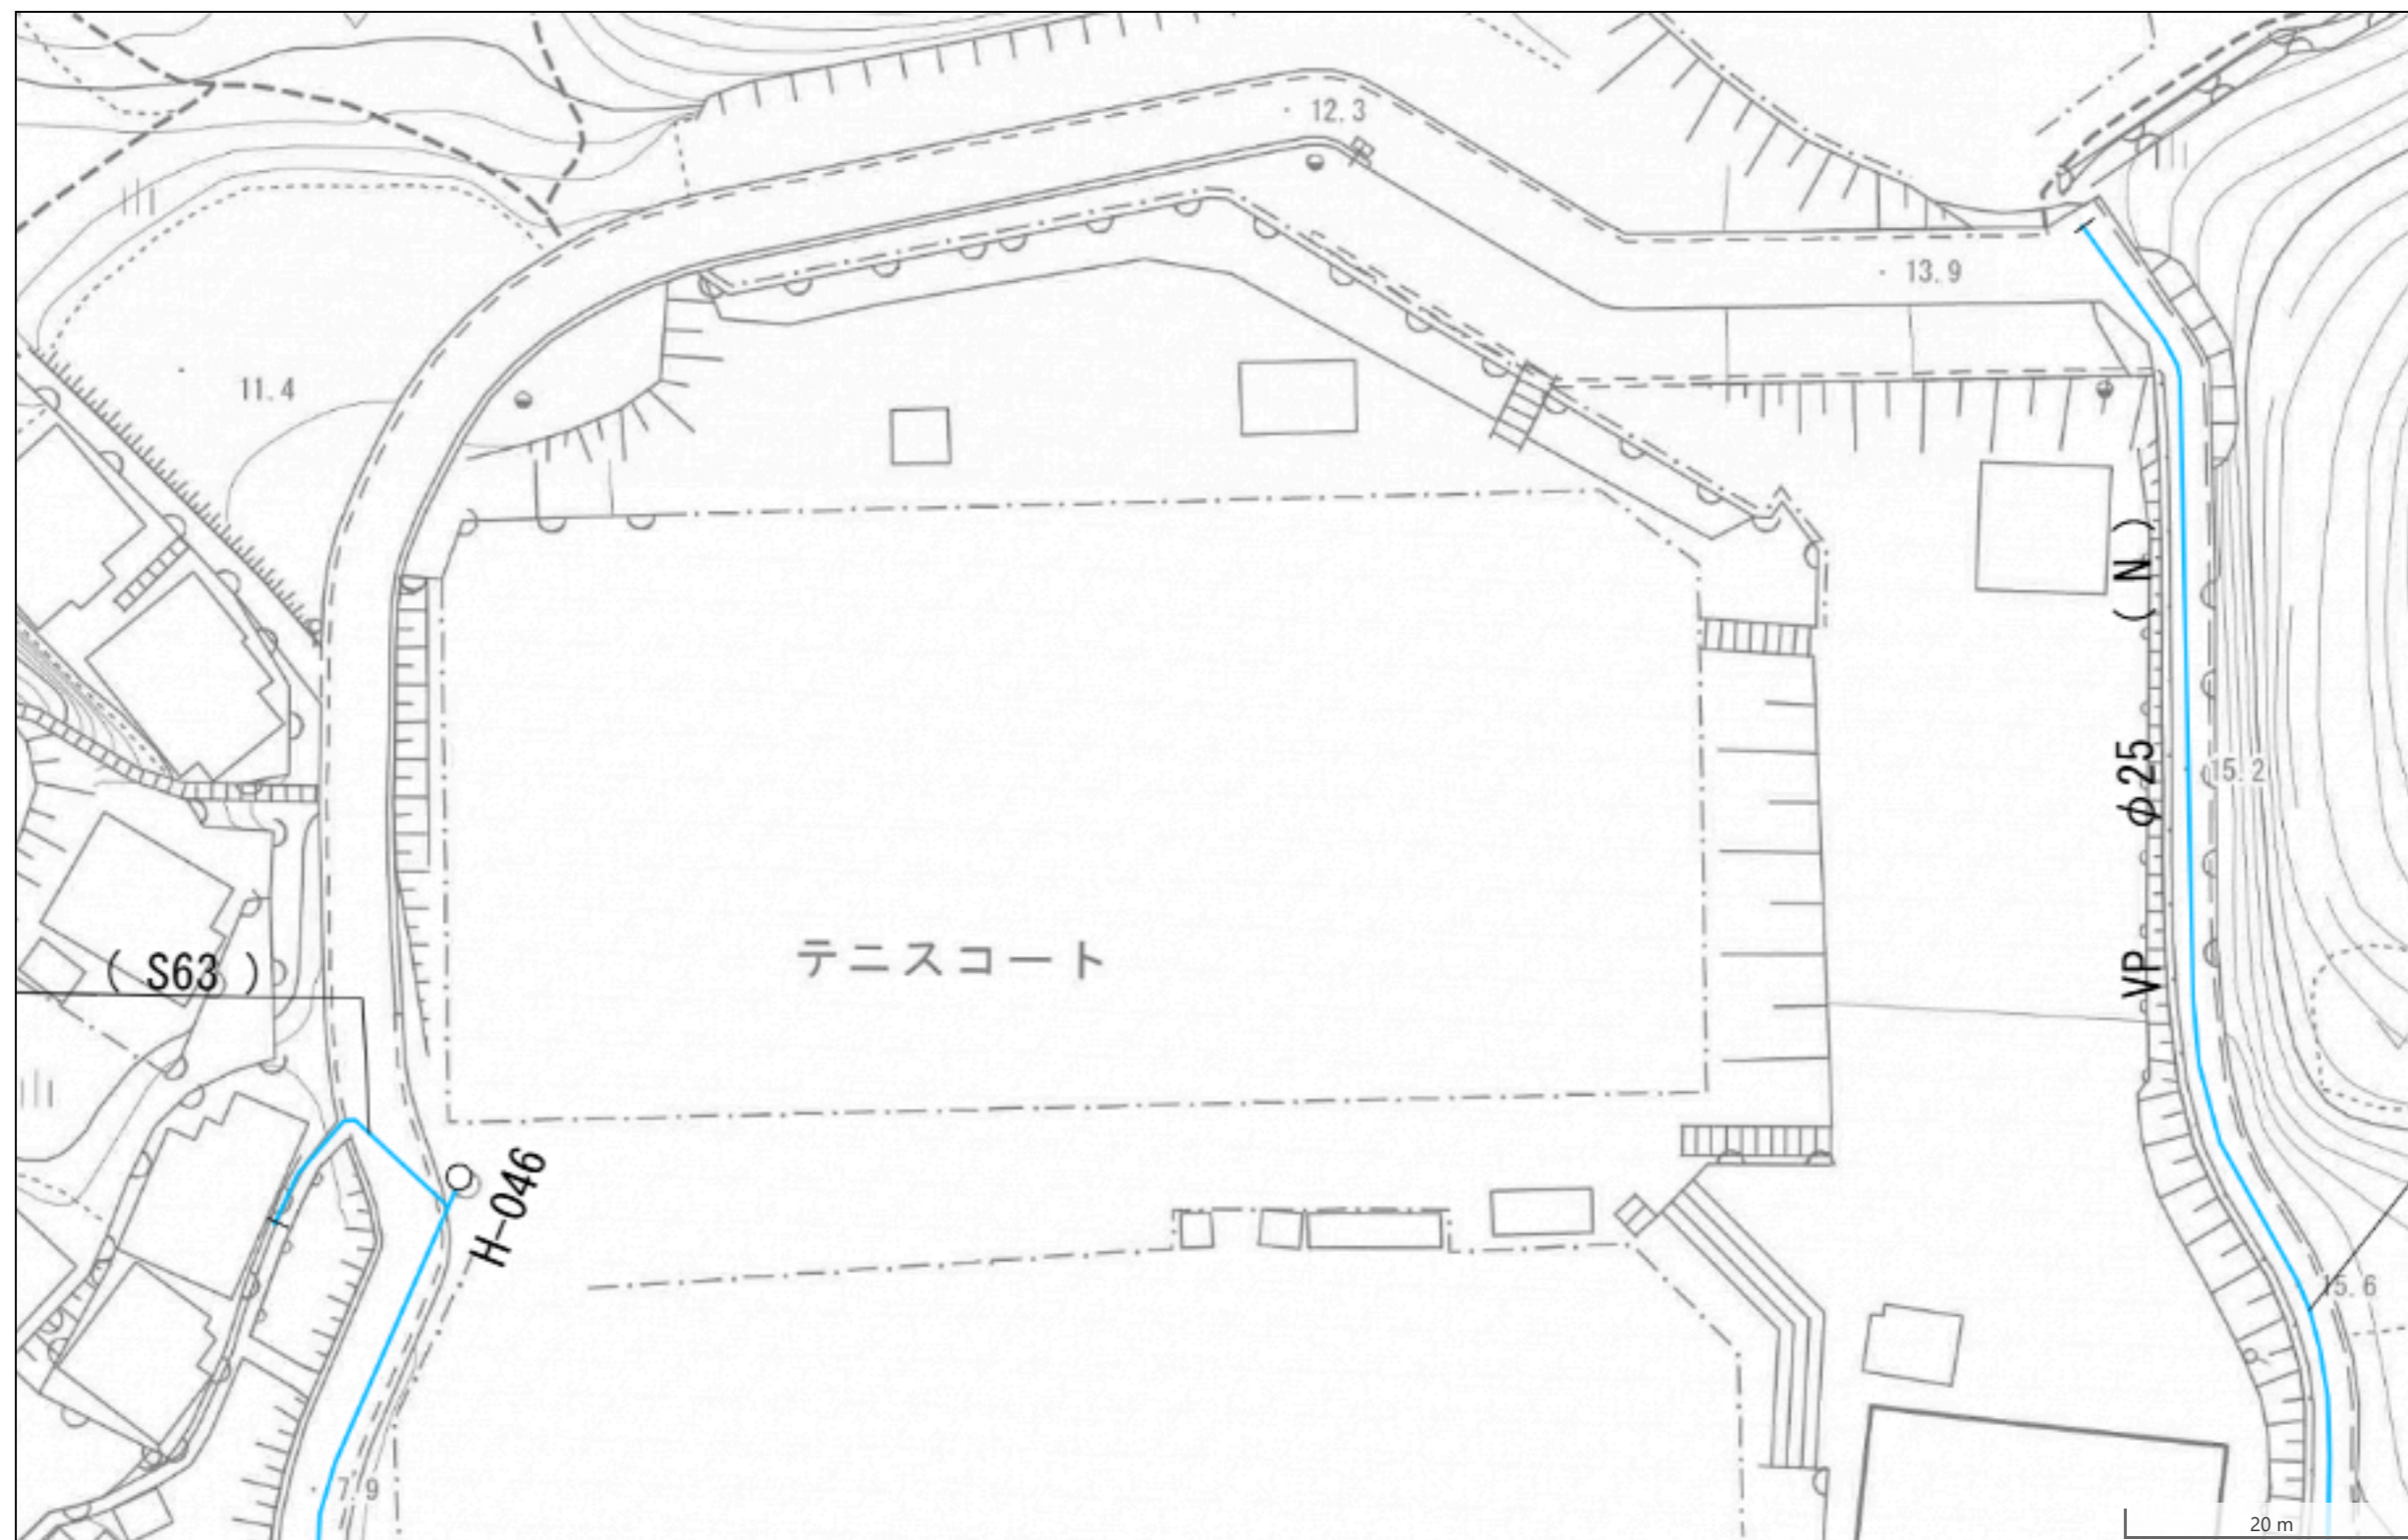

参考資料
詳細は
現地確認を
お願いします

出図年月日: 2026/5/28 16:07:25

- 本サービスはあくまで参考であり、試掘を実施のうえ、水道管位置等については必ず現地にて確認を行ってください。
なお、位置確認を行わず工事を施工し、管を破損した場合、復旧の費用およびその他の経費は、すべて原因者負担とします。
- 道路、土地形状は、改修等により現地と異なる場合があります。
- 不明点や必要な情報については、直接、大分市上下水道局にお問い合わせをお願いいたします。
- 本サービスで公開する各種情報は、作成時期や入力時期により最新の現状ではない場合があります。
- 当局の許可なく、専ら事業の用に利用することを目的とした複製を禁止します。

大分市上水道台帳施設平面図

縮尺1:500 (プリンタによっては正しい縮尺で印刷されない場合があります。)



参考資料

詳細は
現地確認を
お願いします

出図年月日: 2026/5/28 16:07:25

- 本サービスはあくまで参考であり、試掘を実施のうえ、水道管位置等については必ず現地にて確認を行ってください。
なお、位置確認を行わず工事を施工し、管を破損した場合、復旧の費用およびその他の経費は、すべて原因者負担とします。
- 道路、土地形状は、改修等により現地と異なる場合があります。
- 不明点や必要な情報については、直接、大分市上下水道局に問い合わせをお願いいたします。
- 本サービスで公開する各種情報は、作成時期や入力時期により最新の現状ではない場合があります。
- 当局の許可なく、専ら事業の用に利用することを目的とした複製を禁止します。