


■必要な添付書類


添付書類名	明記すべき事項
付近見取図	方位
	行為の場所
	道路および目標とする土地、建物等
配置図	方位
	縮尺
	敷地の境界線
	敷地内における建築物等の位置
	敷地の接する道路の位置および幅員
	駐車場の位置
	駐車ますの寸法(幅、奥行)
	駐車場の車路の位置および幅員
	附置義務に伴う駐車場の位置および種別の明示(赤枠で囲う等)
各階平面図	道路歩行者確認の表記(別図参照)
	方位
	縮尺
	各部の間取および用途
	駐車場の位置
	駐車場ますの寸法(幅、奥行)
	駐車場の車路の位置および幅員
敷地求積図、求積表	附置義務に伴う駐車場の位置および種別の明示(赤枠で囲う等)
	—
床面積求積図、求積表	各用途ごとの延べ面積
	駐車場部分の延べ面積

駐車場出口付近の構造

一方通行の場合

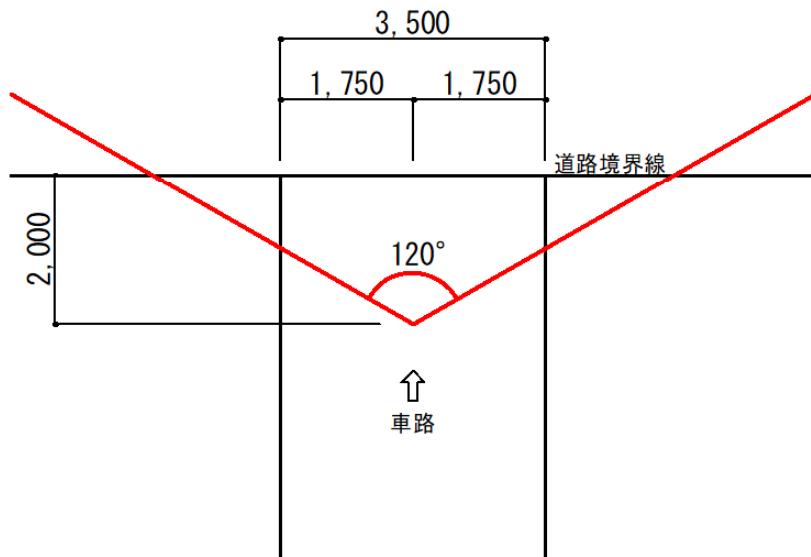

相互通行の場合

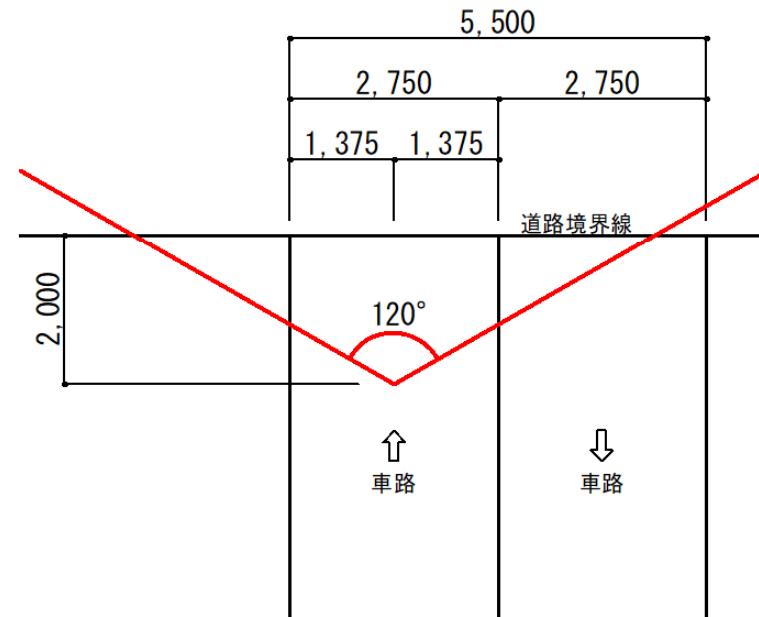

駐車場出口付近の構造は、道路境界線から2m後退した車路の中心線上1.4mの高さにおいて、左右各60度以上の範囲内の歩行者の存在を確認できる視界を確保すること