


位置図

賃貸借場所 大分市坂ノ市南2丁目9-72

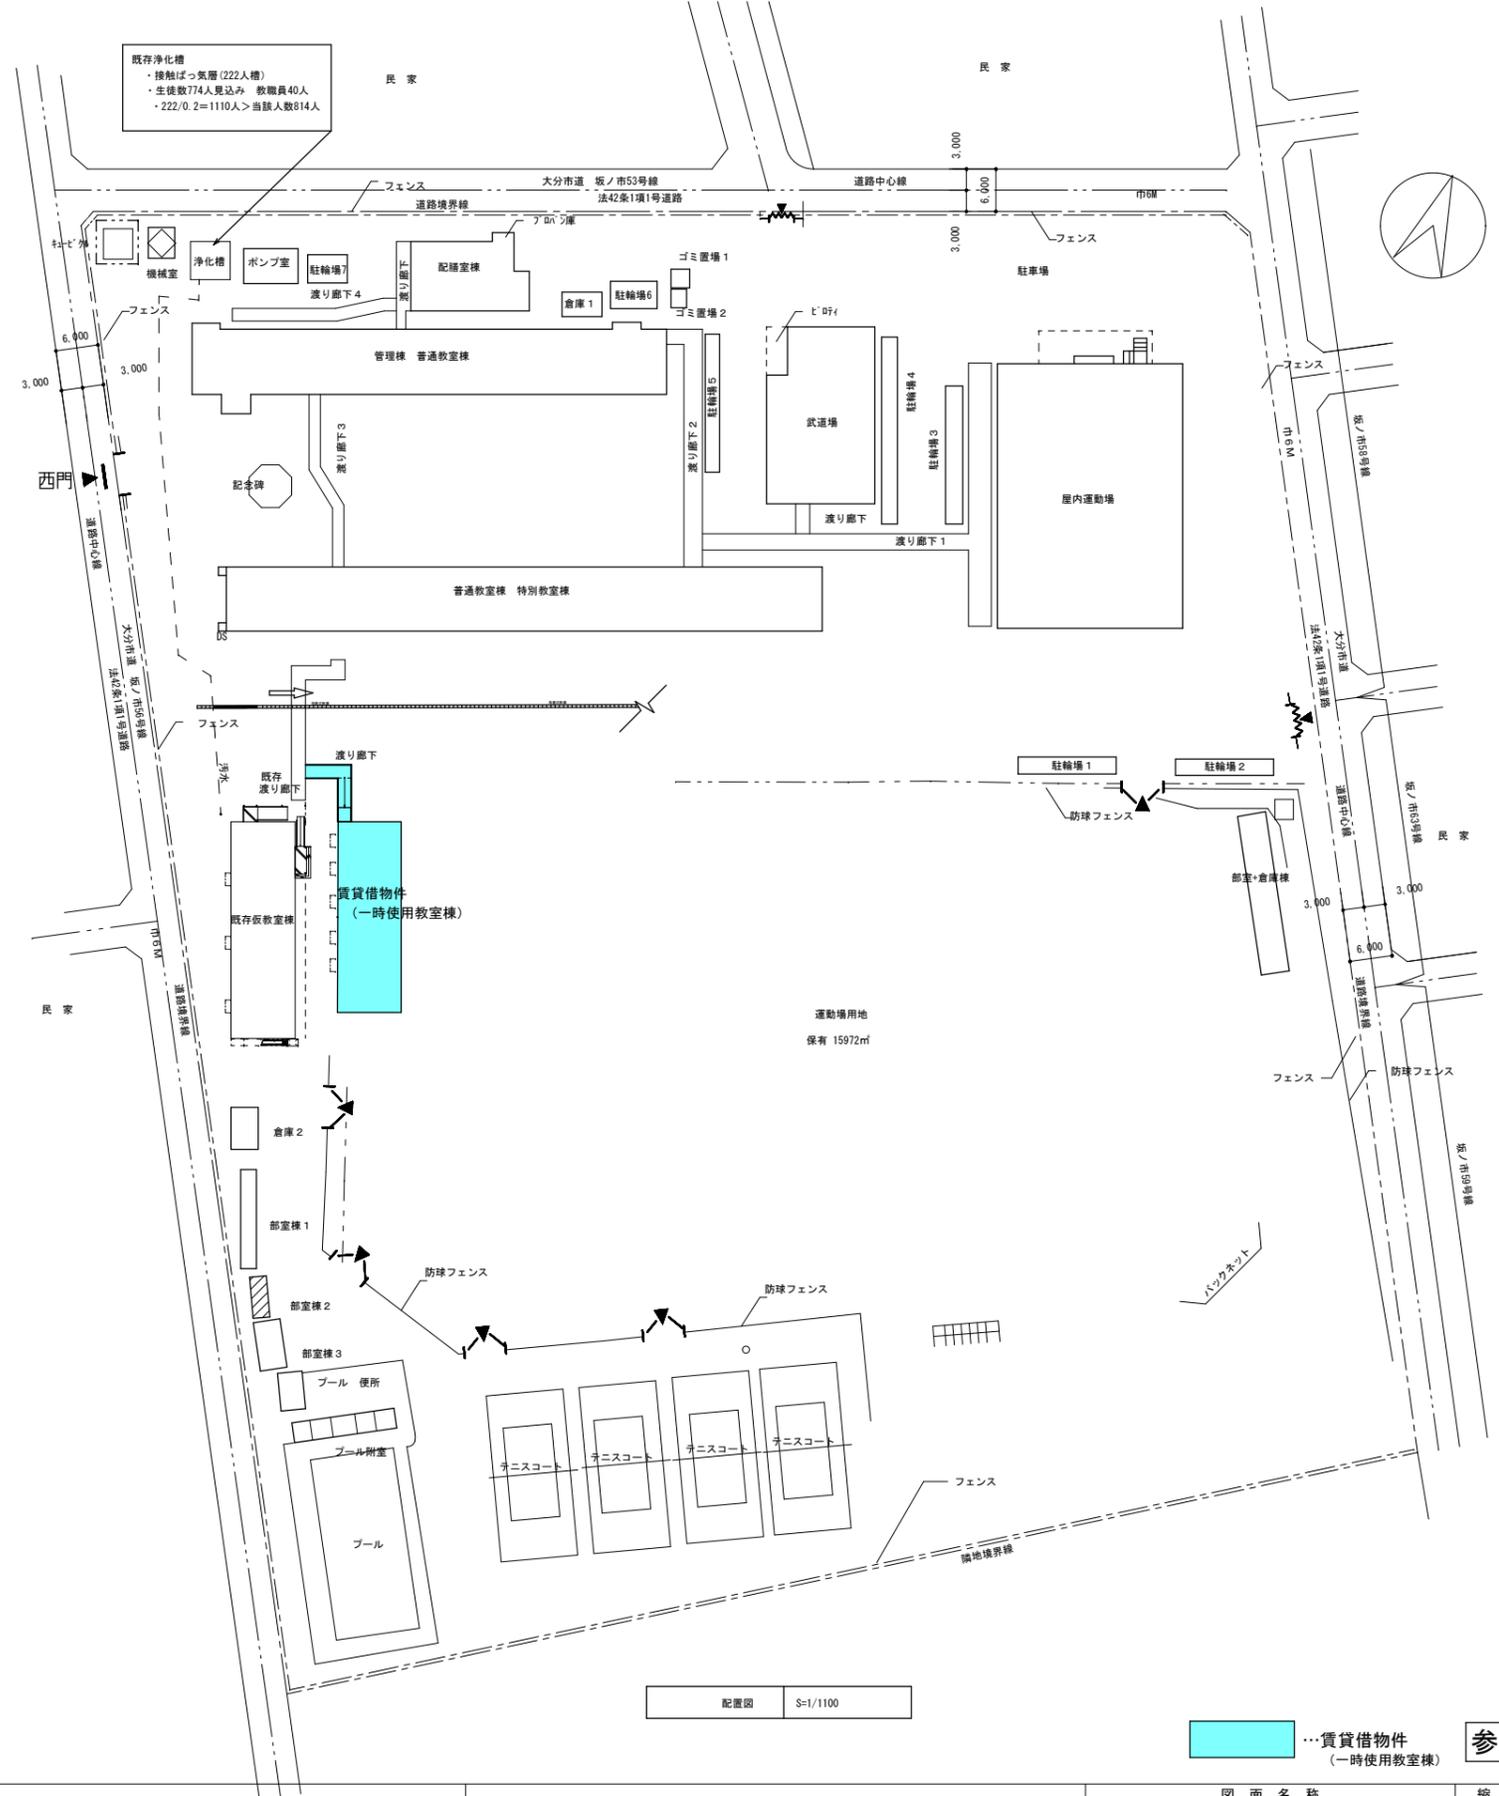

…賃貸借物件 (一時使用教室棟)

参考図



年度	日付	特記事項
R7	R7-7	

大分市教育委員会学校施設課


School Facilities Division, Oita City Office

名称 坂ノ市中学校一時使用教室棟賃貸借 (R7)
設計図

図面名称	縮尺	図面番号
坂ノ市中学校 配置図(案)	1/500	1 / 2

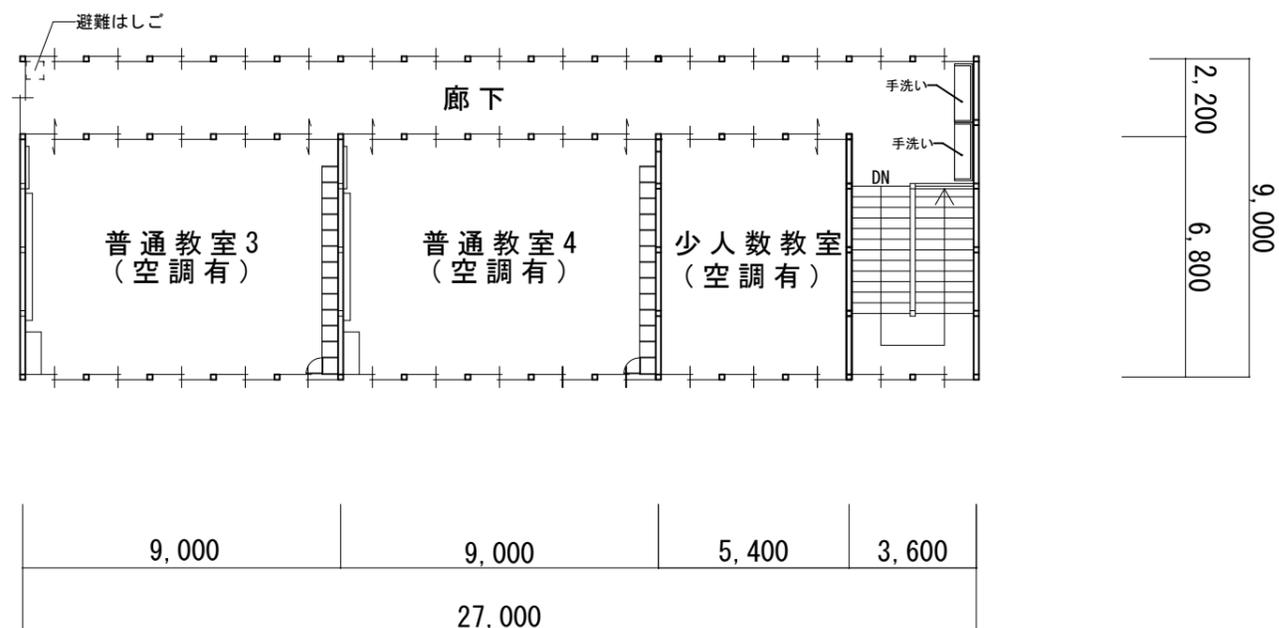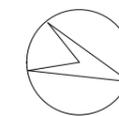

2階平面図 S=1/100

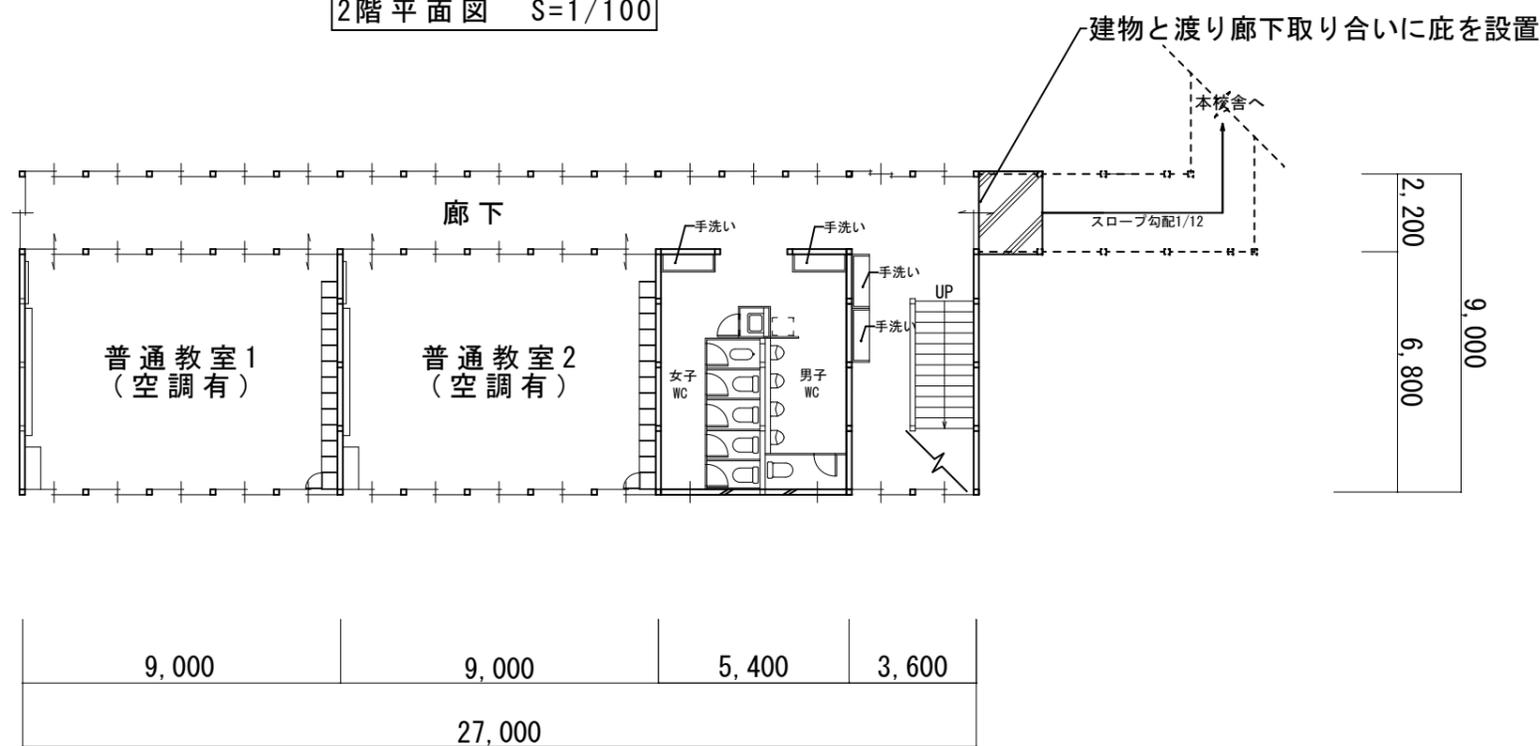

1階平面図 S=1/100

参考図

年度	日付	特記事項	School Facilities Division, Oita City Office		図面名称	縮尺	図面番号
R7	R7-7		大分市教育委員会学校施設課		坂ノ市中学校	1/100	2 / 2
					坂ノ市中学校一時使用教室賃貸借 (R7)		