



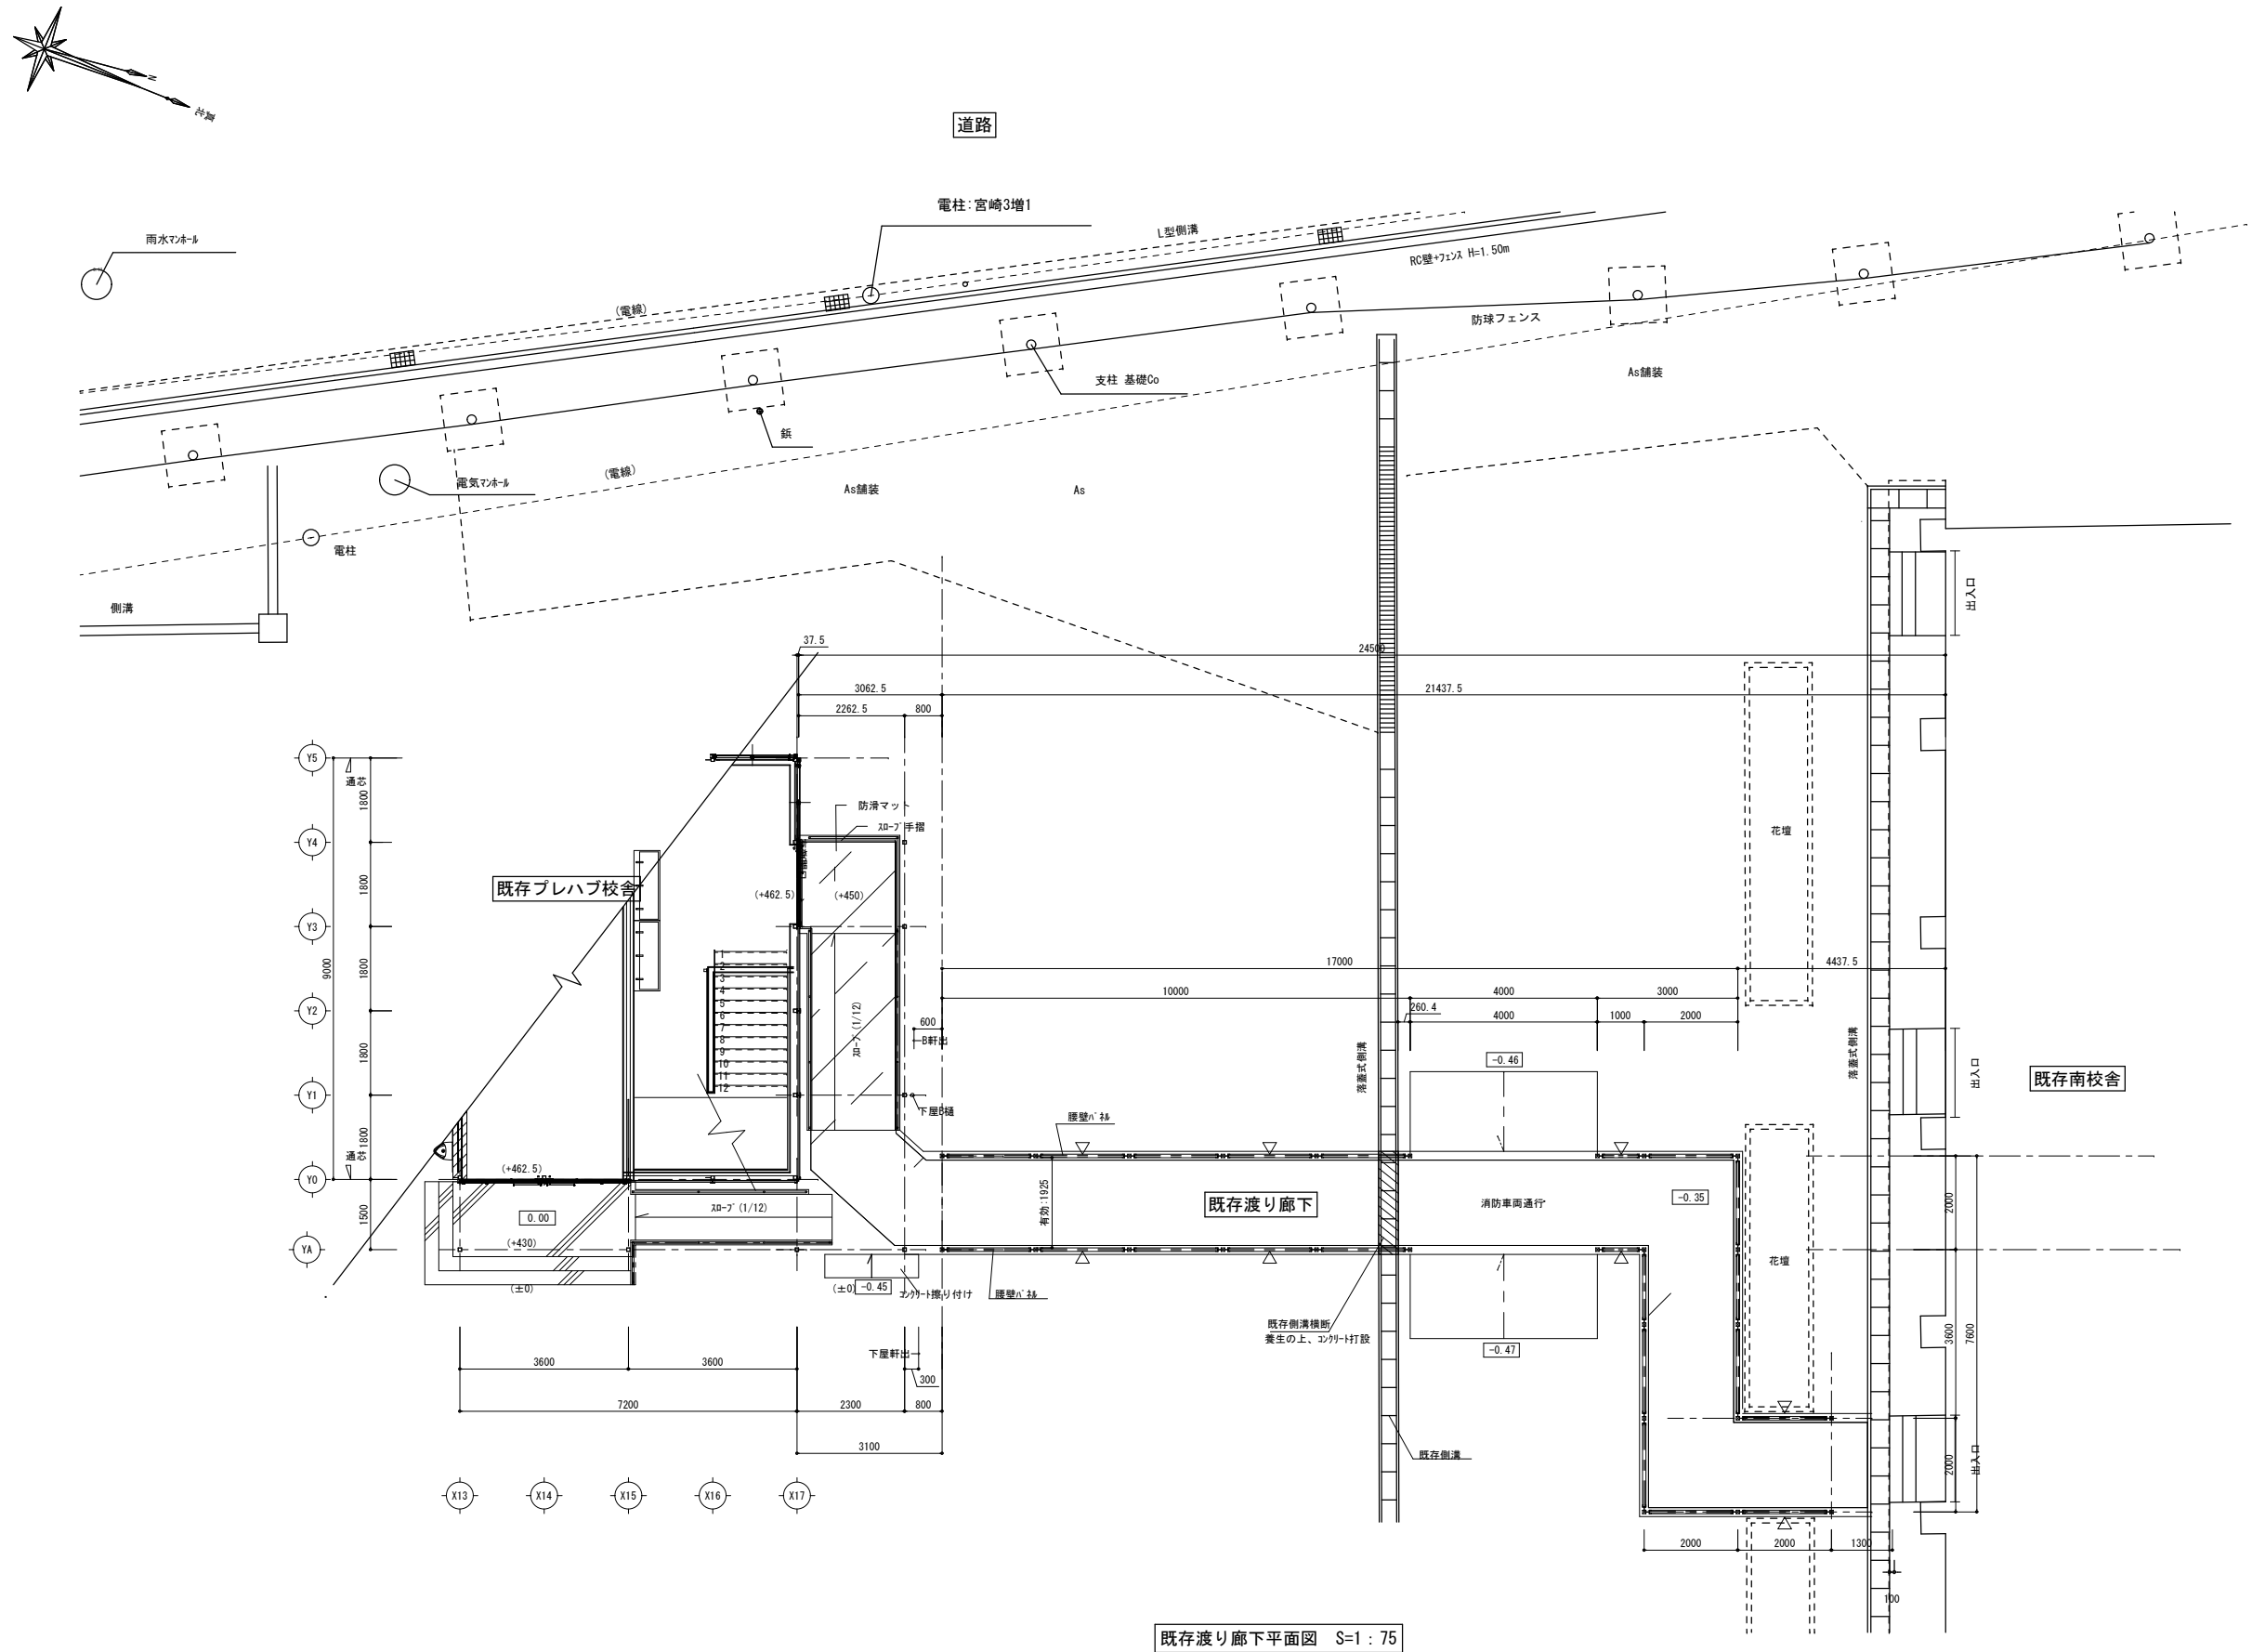

年度	日付	特記事項	大分市教育委員会学校施設課	School Facilities Division, Oita City Office	図面名称		縮尺	図面番号
					坂ノ市中学校	既存渡り廊下平面図	1/75	
					名称	坂ノ市中学校一時使用教室棟賃貸借 (R7)		
					設計図			

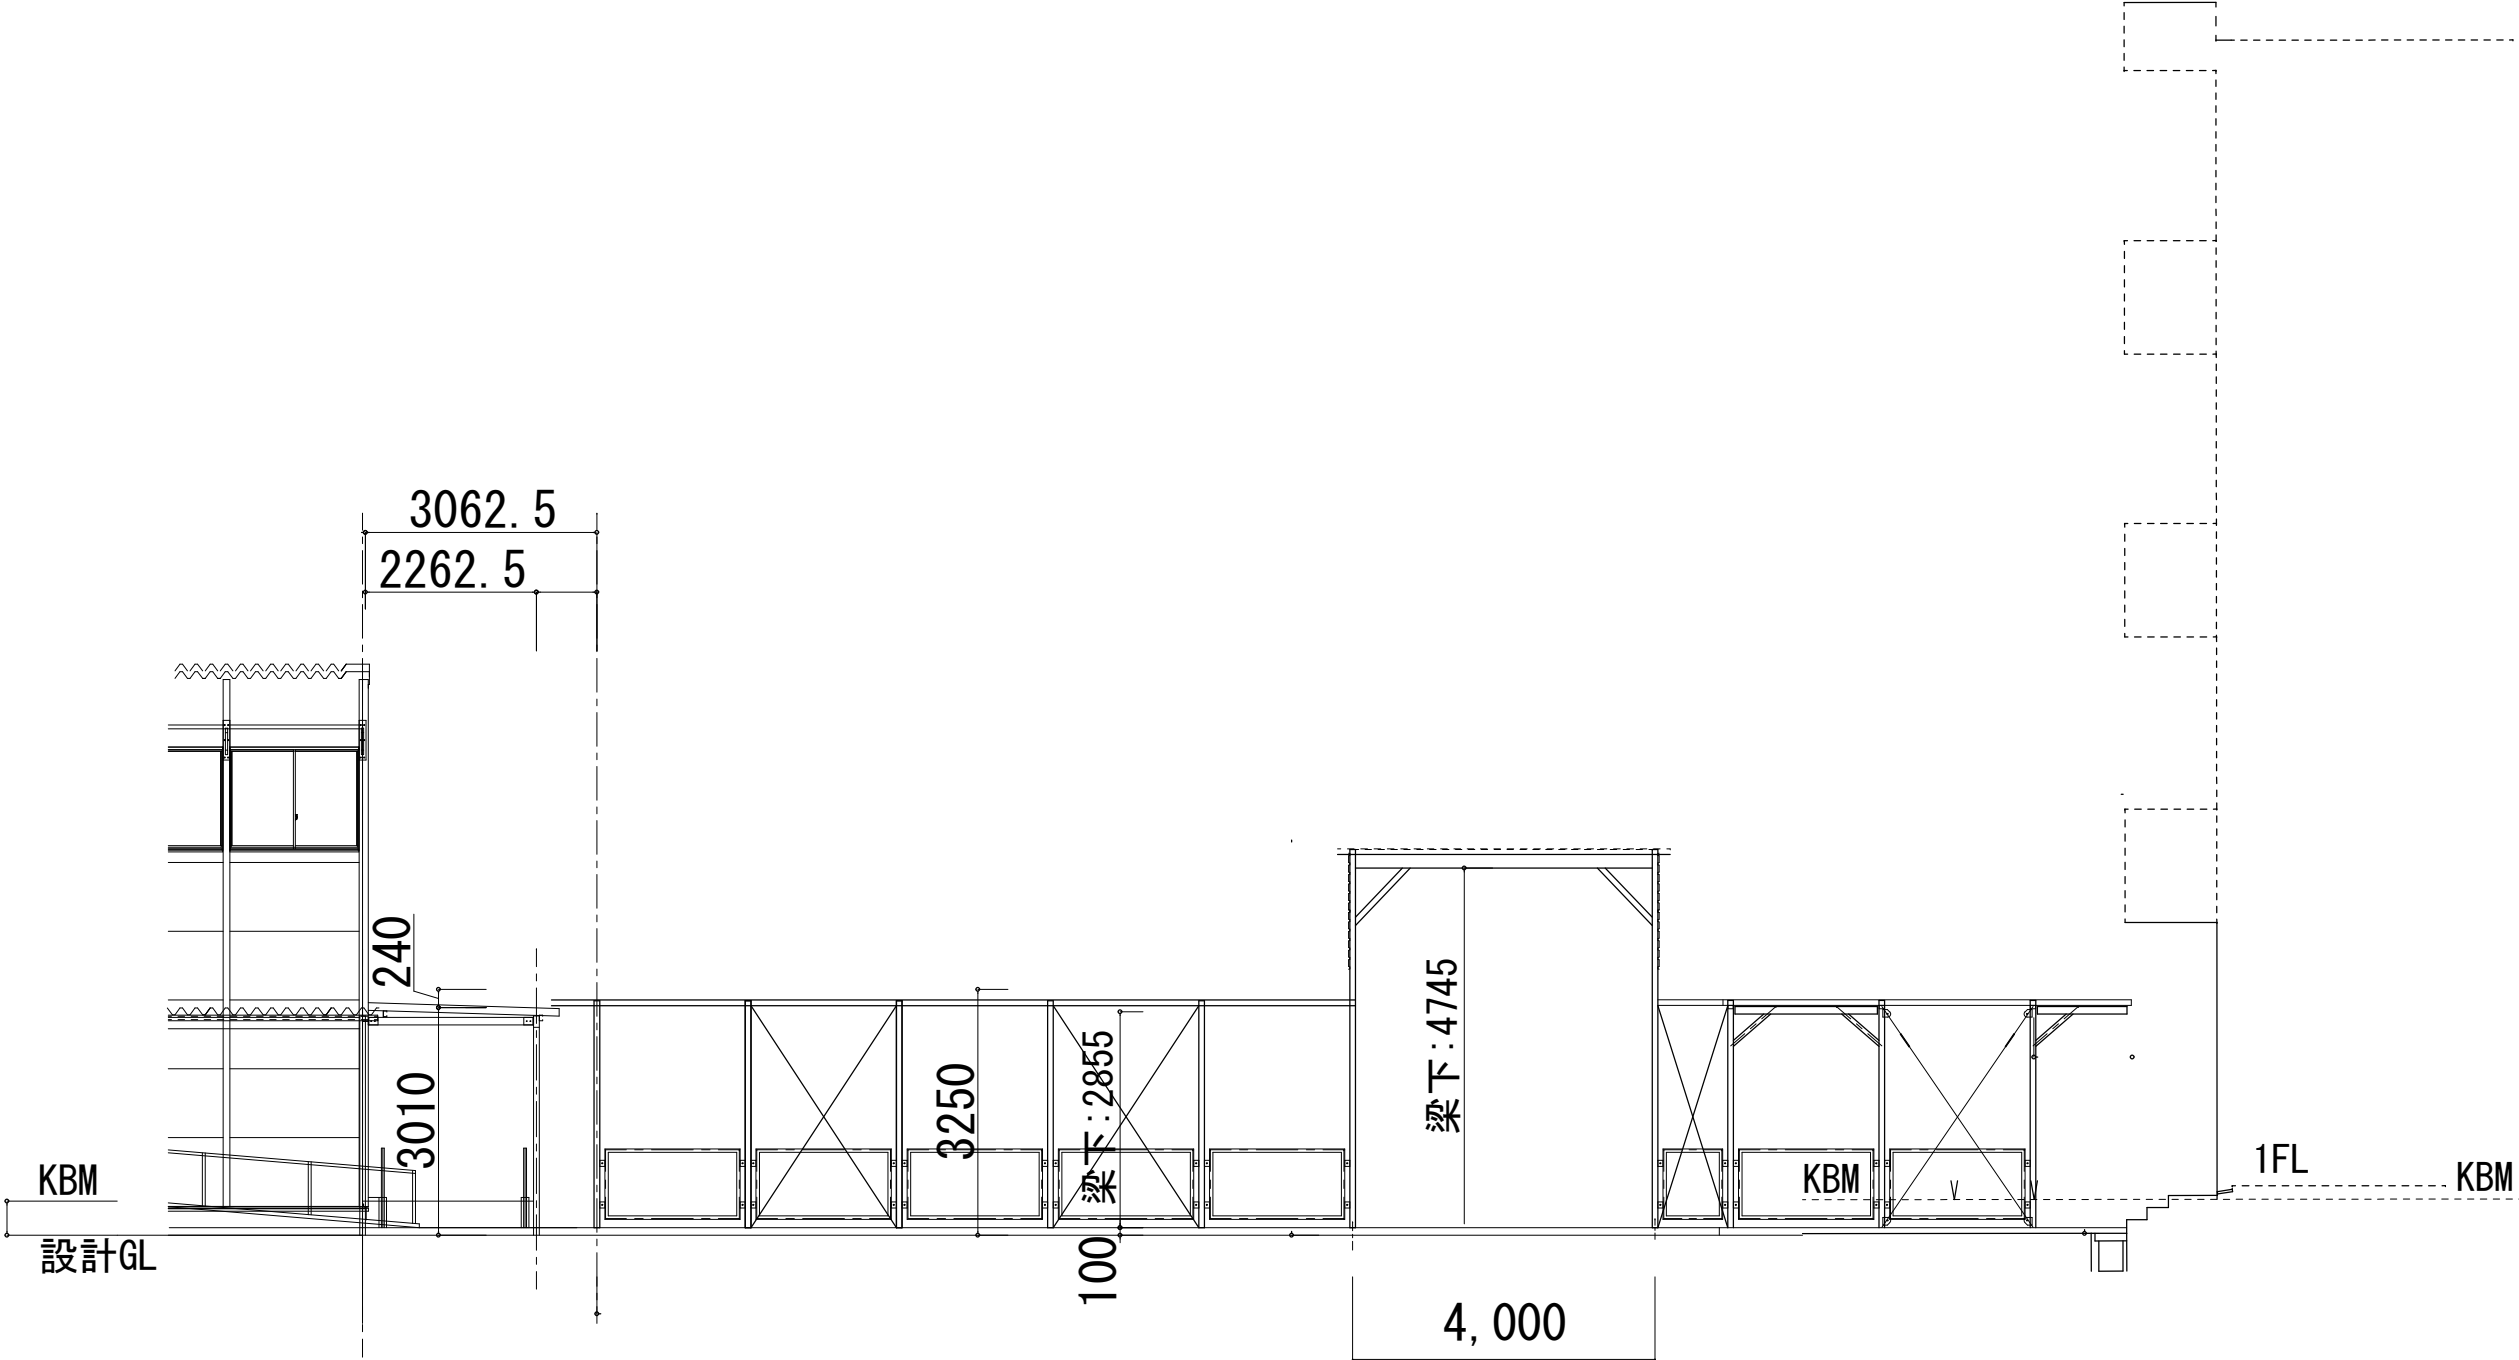

既存渡り廊下立面図 S= 1 / 50

年 度	日 付	特記事項	大分市教育委員会学校施設課	School Facilities Division, Oita City Office	図 面 名 称		縮 尺	図面番号
					坂ノ市中学校			
					既存渡り廊下立面図	1/500		
					坂ノ市中学校一時使用教室棟賃貸借 (R7)			
				設計図				