


# **大分市学校給食東部共同調理場調理等業務委託**


## **図面集**

大分市教育委員会

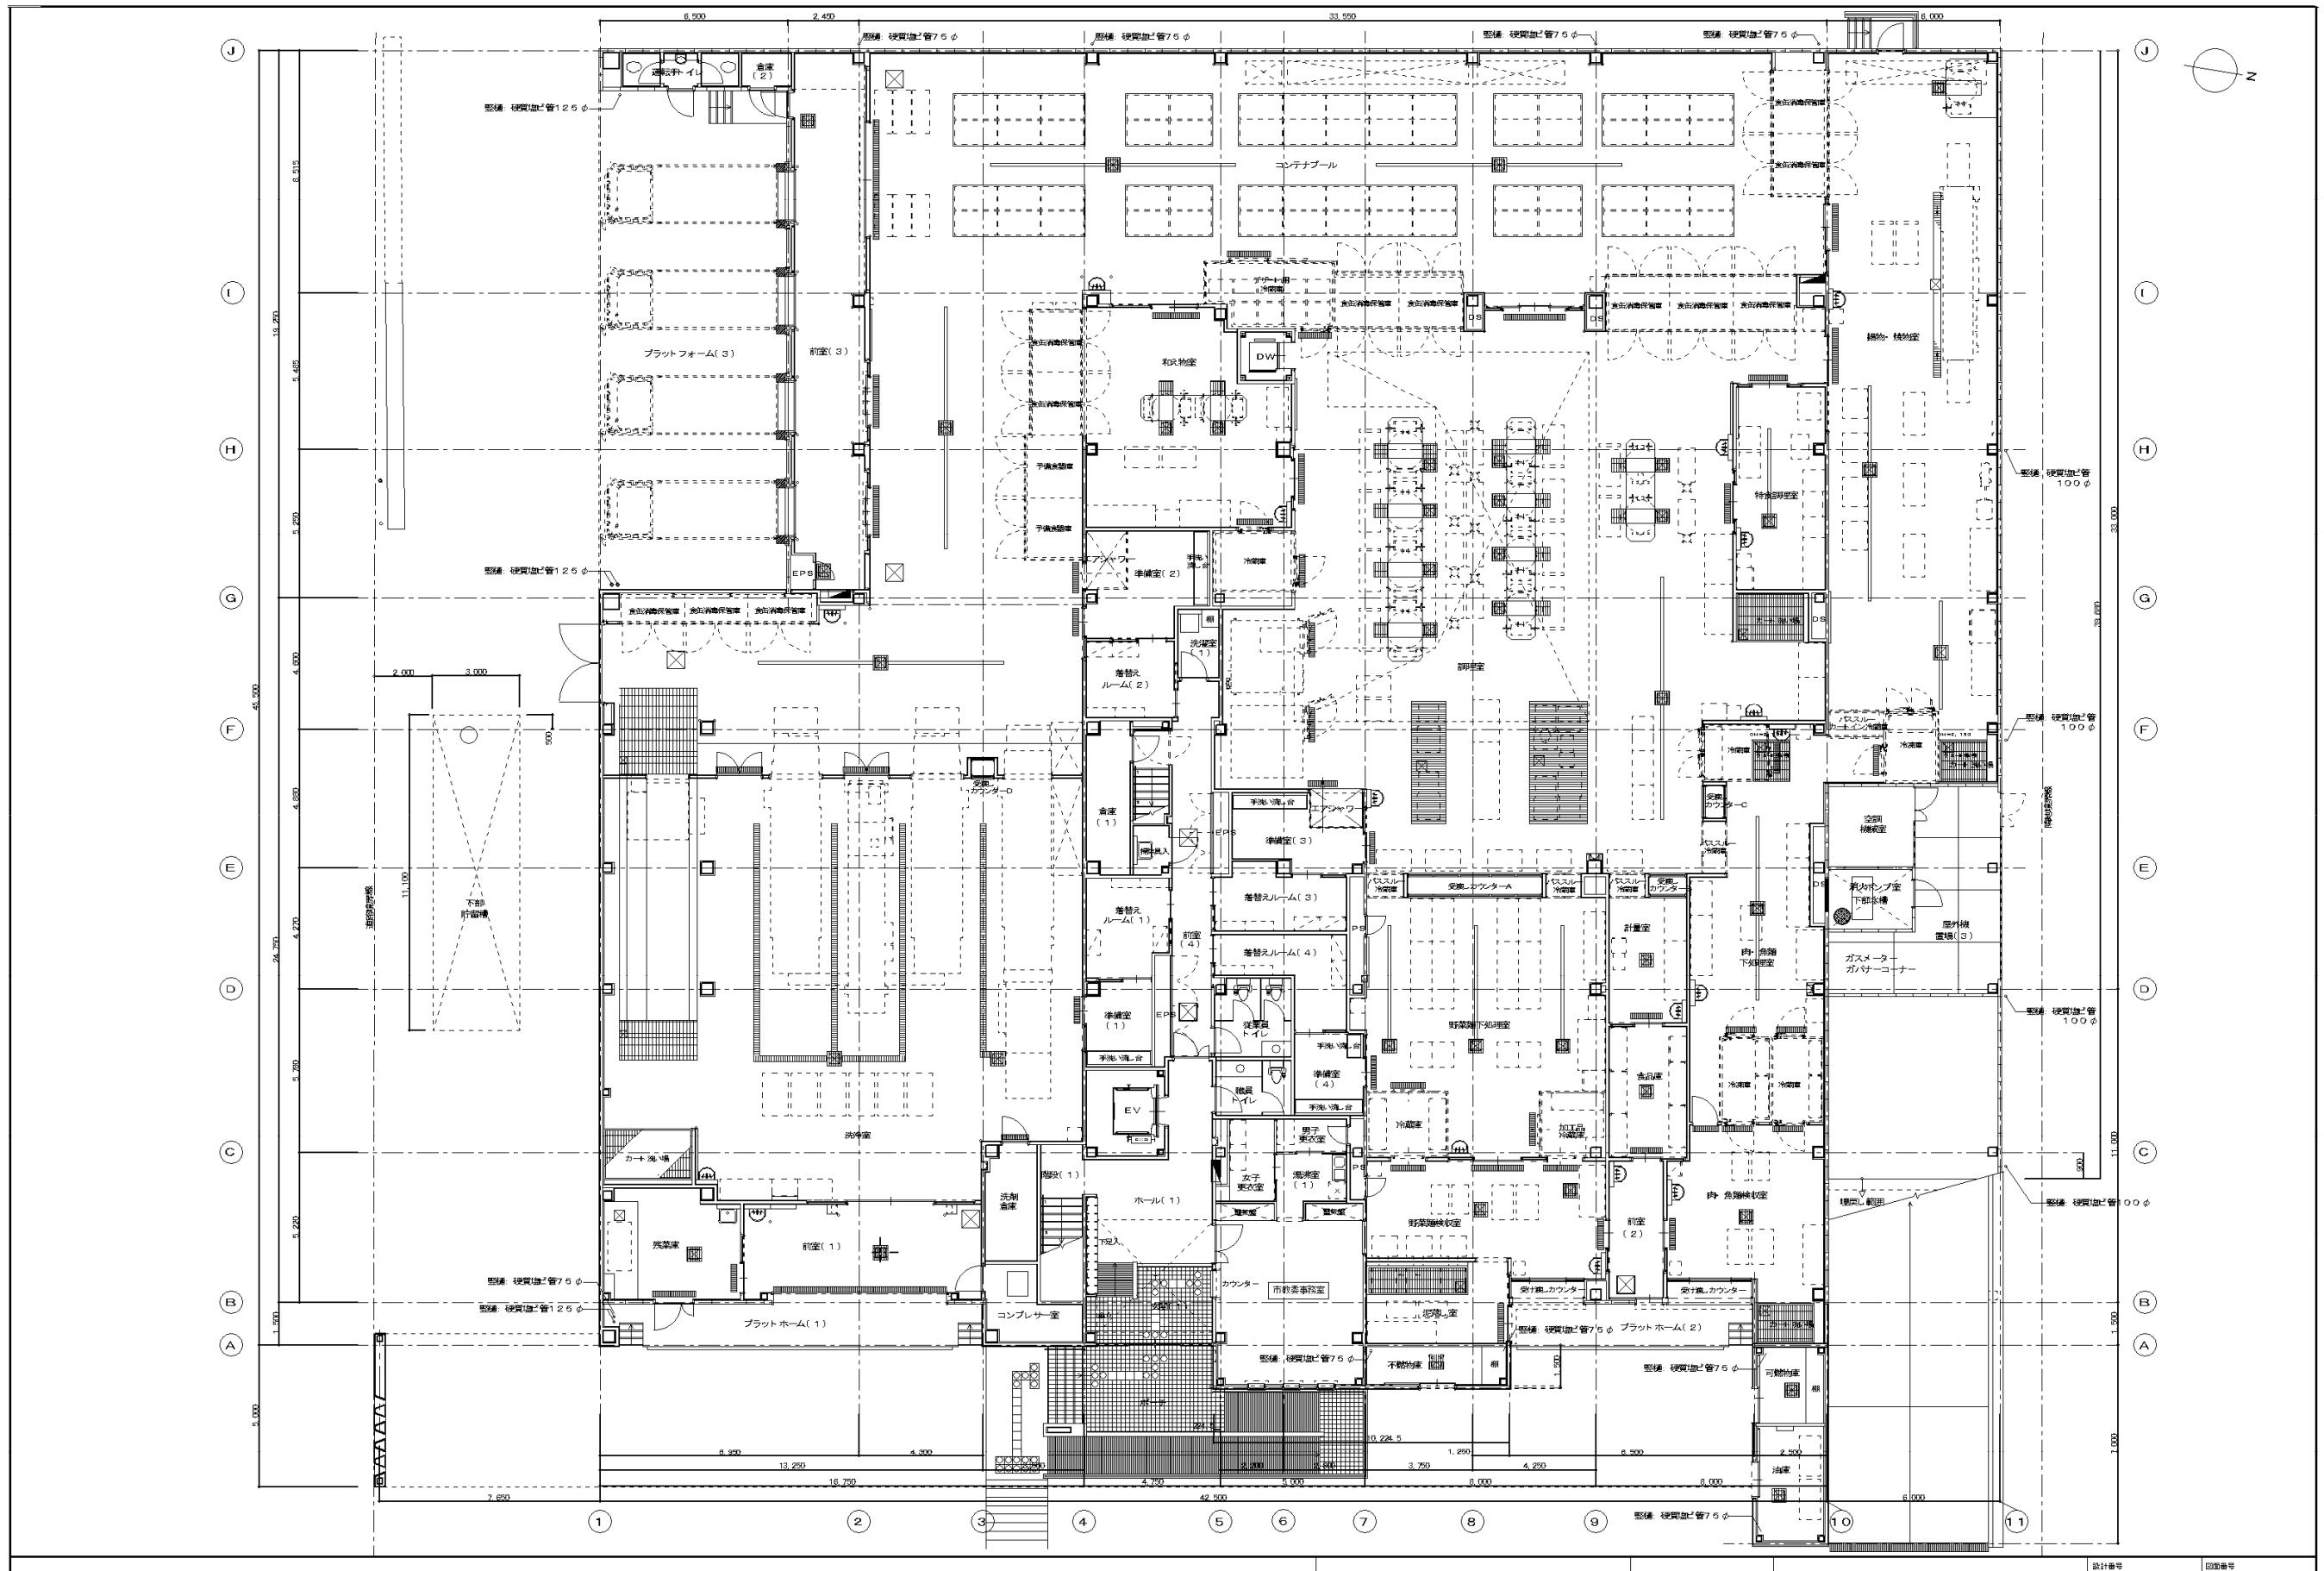

大分市学校給食東部共同調理場

1 階平面図

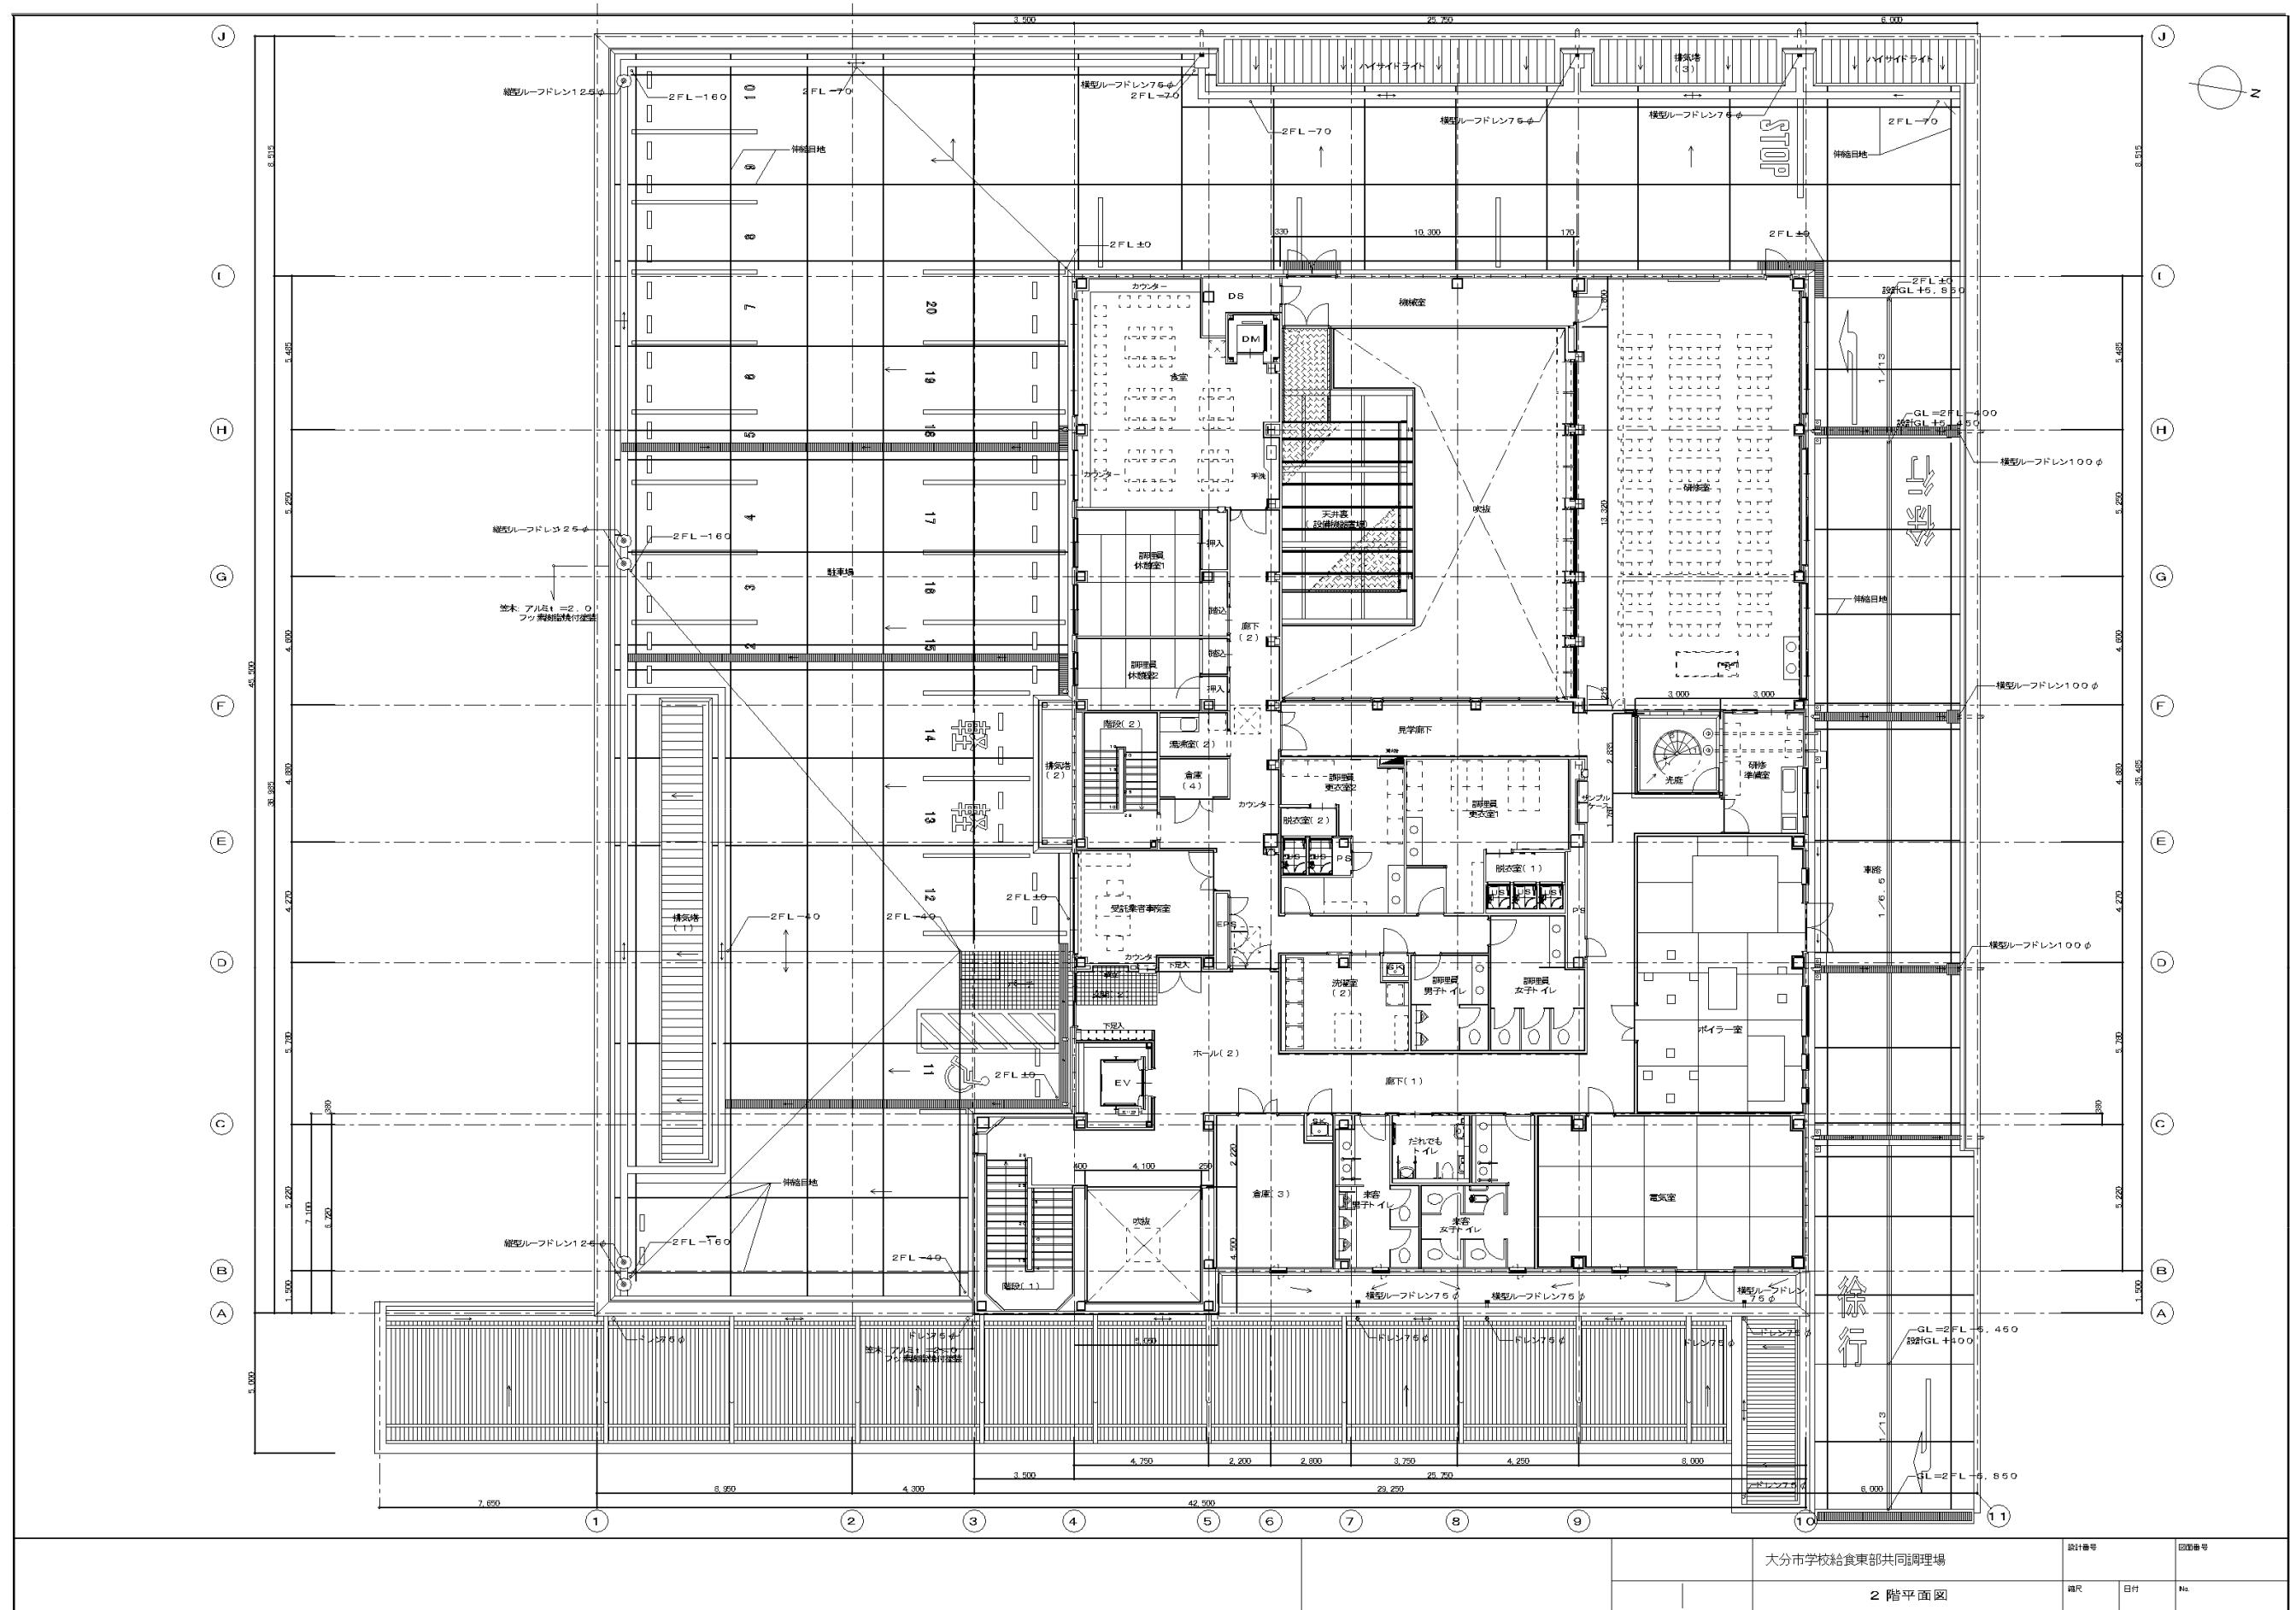


大分市学校給食東部共同調理場

2階平面図

設計者名 図面番号

縮尺 日付 No.

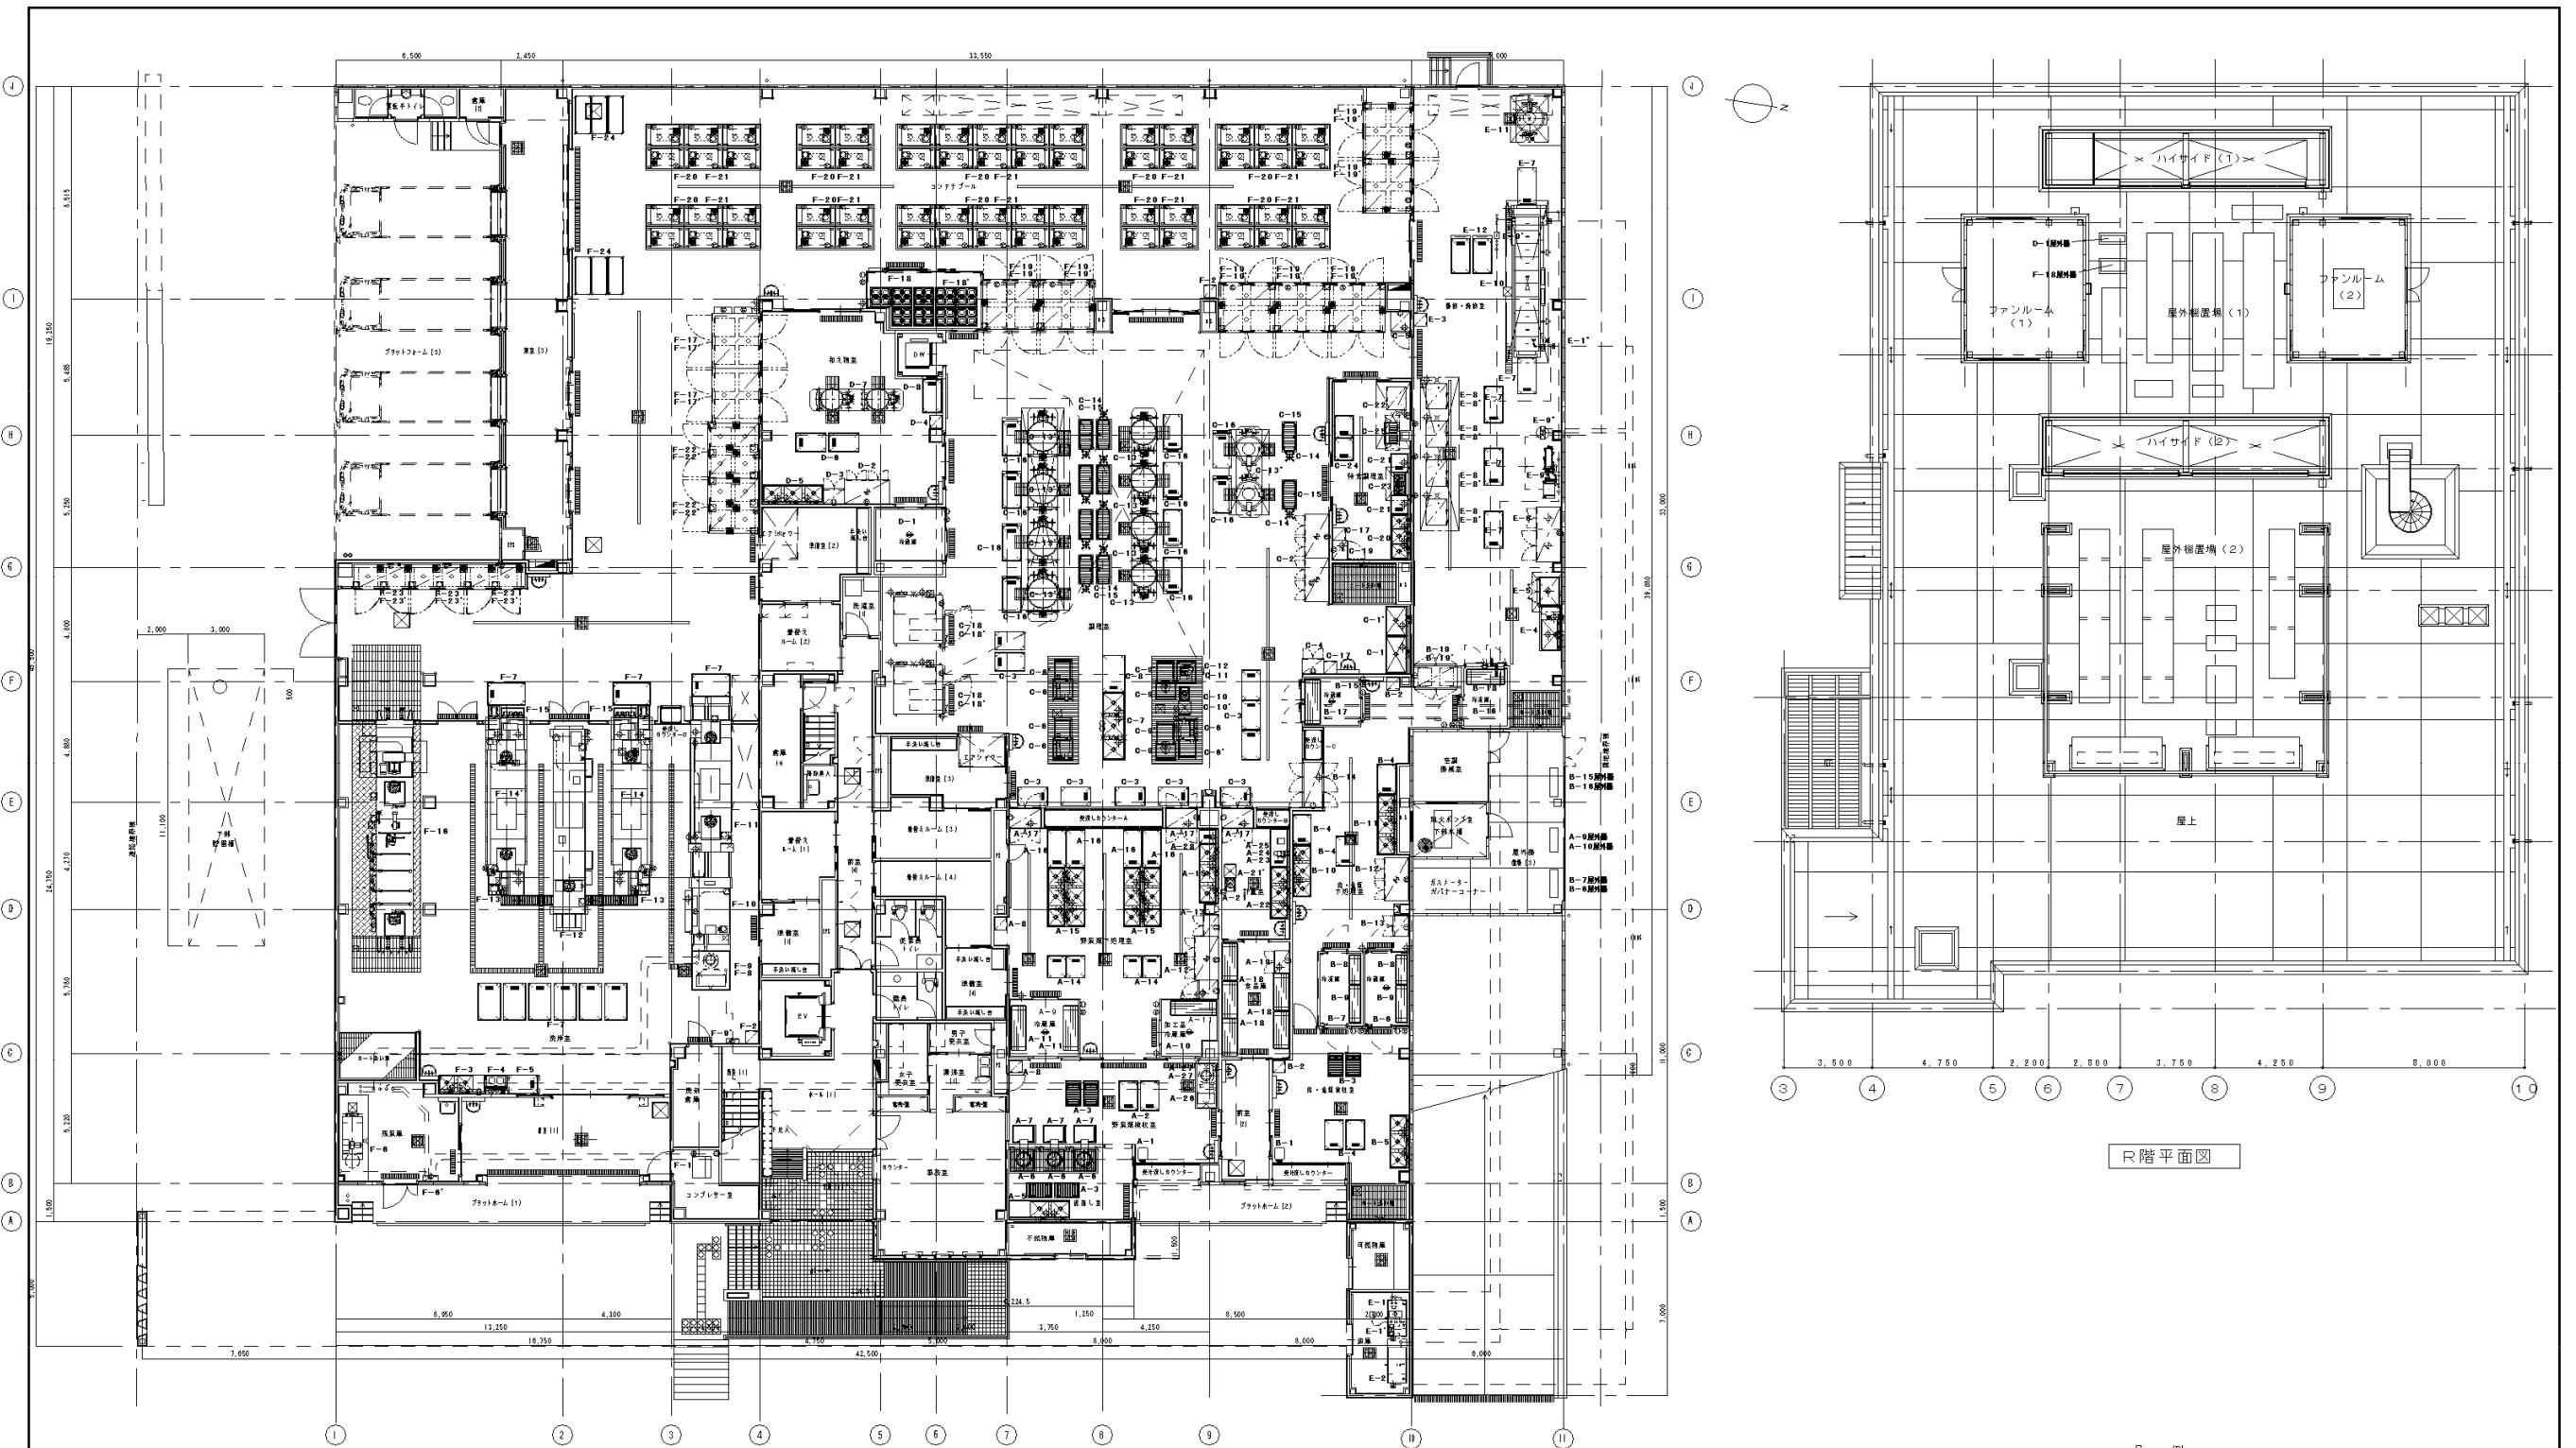


凡例	
△	給水
■	給湯
⊕	排水（立上り）
●	床排水（F D）
△	ガス（立上り）
□	単相100V（コンセント）
○	三相200V（コンセント）
□	三相200V（立上り）
●	三相200V（立上リコンセント）
◎	蒸気（入）
●	蒸気（出）
□	フード
○	エアー

東部共同調理場厨房機器	設計番号	監査番号
厨房設備器具配置図	機種	日付

図面番号	品名
A-1	台秤
A-2	移動台
A-3	L型運搬車
A-4	保存食用冷凍庫
A-5	2槽水切付シンク
A-6	ピーラー
A-7	移動受台
A-8	掃除用具入れ
A-9	冷蔵庫（プレハブ）
A-10	加工品冷蔵庫（プレハブ）
A-11	ラック
A-12	器具消毒保管庫
A-13	包丁まな板殺菌庫
A-14	移動台
A-15	3槽シンク
A-16	移動台
A-17	バススルー冷蔵庫
A-18	ラック
A-19	冷蔵庫
A-21	移動式ミキサー
A-21'	移動式受槽
A-22	3槽シンク
A-23	作業台
A-24	電動缶切機
A-25	上皿秤
A-26	残菜処理台
A-27	ラビスポーザー
A-27'	ラビスポーザー操作盤（自立型）
A-28	作業台
B-1	台秤
B-2	掃除用具入れ
B-3	L型運搬車
B-4	移動台
B-5	3槽シンク
B-6	冷蔵庫（プレハブ）
B-7	冷凍庫（プレハブ）
B-8	ラック
B-9	ラック
B-10	3槽シンク
B-11	3槽シンク
B-12	器具消毒保管庫
B-13	包丁まな板殺菌庫
B-14	バススルー冷蔵庫
B-15	冷蔵庫（プレハブ）
B-16	冷凍庫（プレハブ）
B-17	ラック
B-18	ラック
B-19	バススルーカートイン冷蔵庫
B-19'	トレイトラック

図面番号	品名
C-1	1槽シンク
C-1'	1槽シンク
C-2	器具消毒保管庫
C-3	移動台
C-4	包丁まな板殺菌庫
C-5	保存食用冷凍庫
C-6	ドライ用移動式フードスライサー
C-6'	移動受台
C-7	3槽シンク
C-8	移動台
C-9	ドライ対応移動式サイノ目切機
C-9'	移動受台
C-10	移動式ミキサー
C-10'	移動式受槽
C-11	フードカッター置台（H=600）
C-12	フードカッター
C-13	蒸気回転釜
C-13'	蒸気回転釜
C-13''	ガス回転釜
C-14	スペデラスタンド
C-15	調味料ラック
C-16	盛付台
C-17	掃除用具入れ
C-18	真空冷却機（受台車、収容トロ車付）
C-19	冷蔵庫
C-20	3槽シンク
C-21	作業台
C-22	スチームコンベクションオーブン
C-23	ガステーブル
C-24	移動台
C-25	フライヤー（2槽型）
D-1	冷蔵庫（プレハブ）
D-2	器具消毒保管庫
D-3	包丁まな板殺菌庫
D-4	掃除用具入れ
D-5	3槽シンク
D-6	移動台
D-7	和え物用回転釜
D-8	運搬台
E-1	新油タンク
E-2	廃油タンク
E-3	掃除用具入れ
E-4	1槽水切付シンク
E-5	器具洗浄機
E-6	器具消毒保管庫
E-7	移動台
E-8	スチームコンベクションオーブン
E-9	油濾過器（ストレーナー、操作盤付）
E-10	連続式揚物機
E-11	ガス回転釜
E-12	運搬台

図面番号	品名
F-1	コンプレッサー（架台付）
F-2	掃除用具入れ
F-3	2槽水切付シンク
F-4	小物洗浄機
F-5	移動台
F-6	厨芥処理機
F-6'	厨芥処理機制御盤（自立型）
F-7	移動台
F-8	残菜処理台
F-9	ラビスポーザー
F-9'	ラビスポーザー操作盤（自立型）
F-10	食缶下洗機
F-11	食缶洗浄機
F-12	立体浸漬槽
F-13	自動食器供給装置
F-13'	自動食器供給装置
F-14	食器・お盆洗浄機
F-14'	食器・お盆洗浄機
F-15	自動食器受取装置
F-15'	自動食器受取装置
F-16	コンテナ洗浄機
F-17	食缶消毒保管庫（冷却機能付）
F-17'	保管庫用カート
F-18	冷蔵庫（プレハブ）
F-18'	カート
F-19	食缶消毒保管庫
F-19'	保管庫用カート
F-20	天吊り式コンテナー消毒装置
F-21	コンテナー
F-22	予備食器庫
F-22'	保管庫用カート
F-23	予備食器庫
F-23'	保管庫用カート
F-24	ラック（キャスター付）

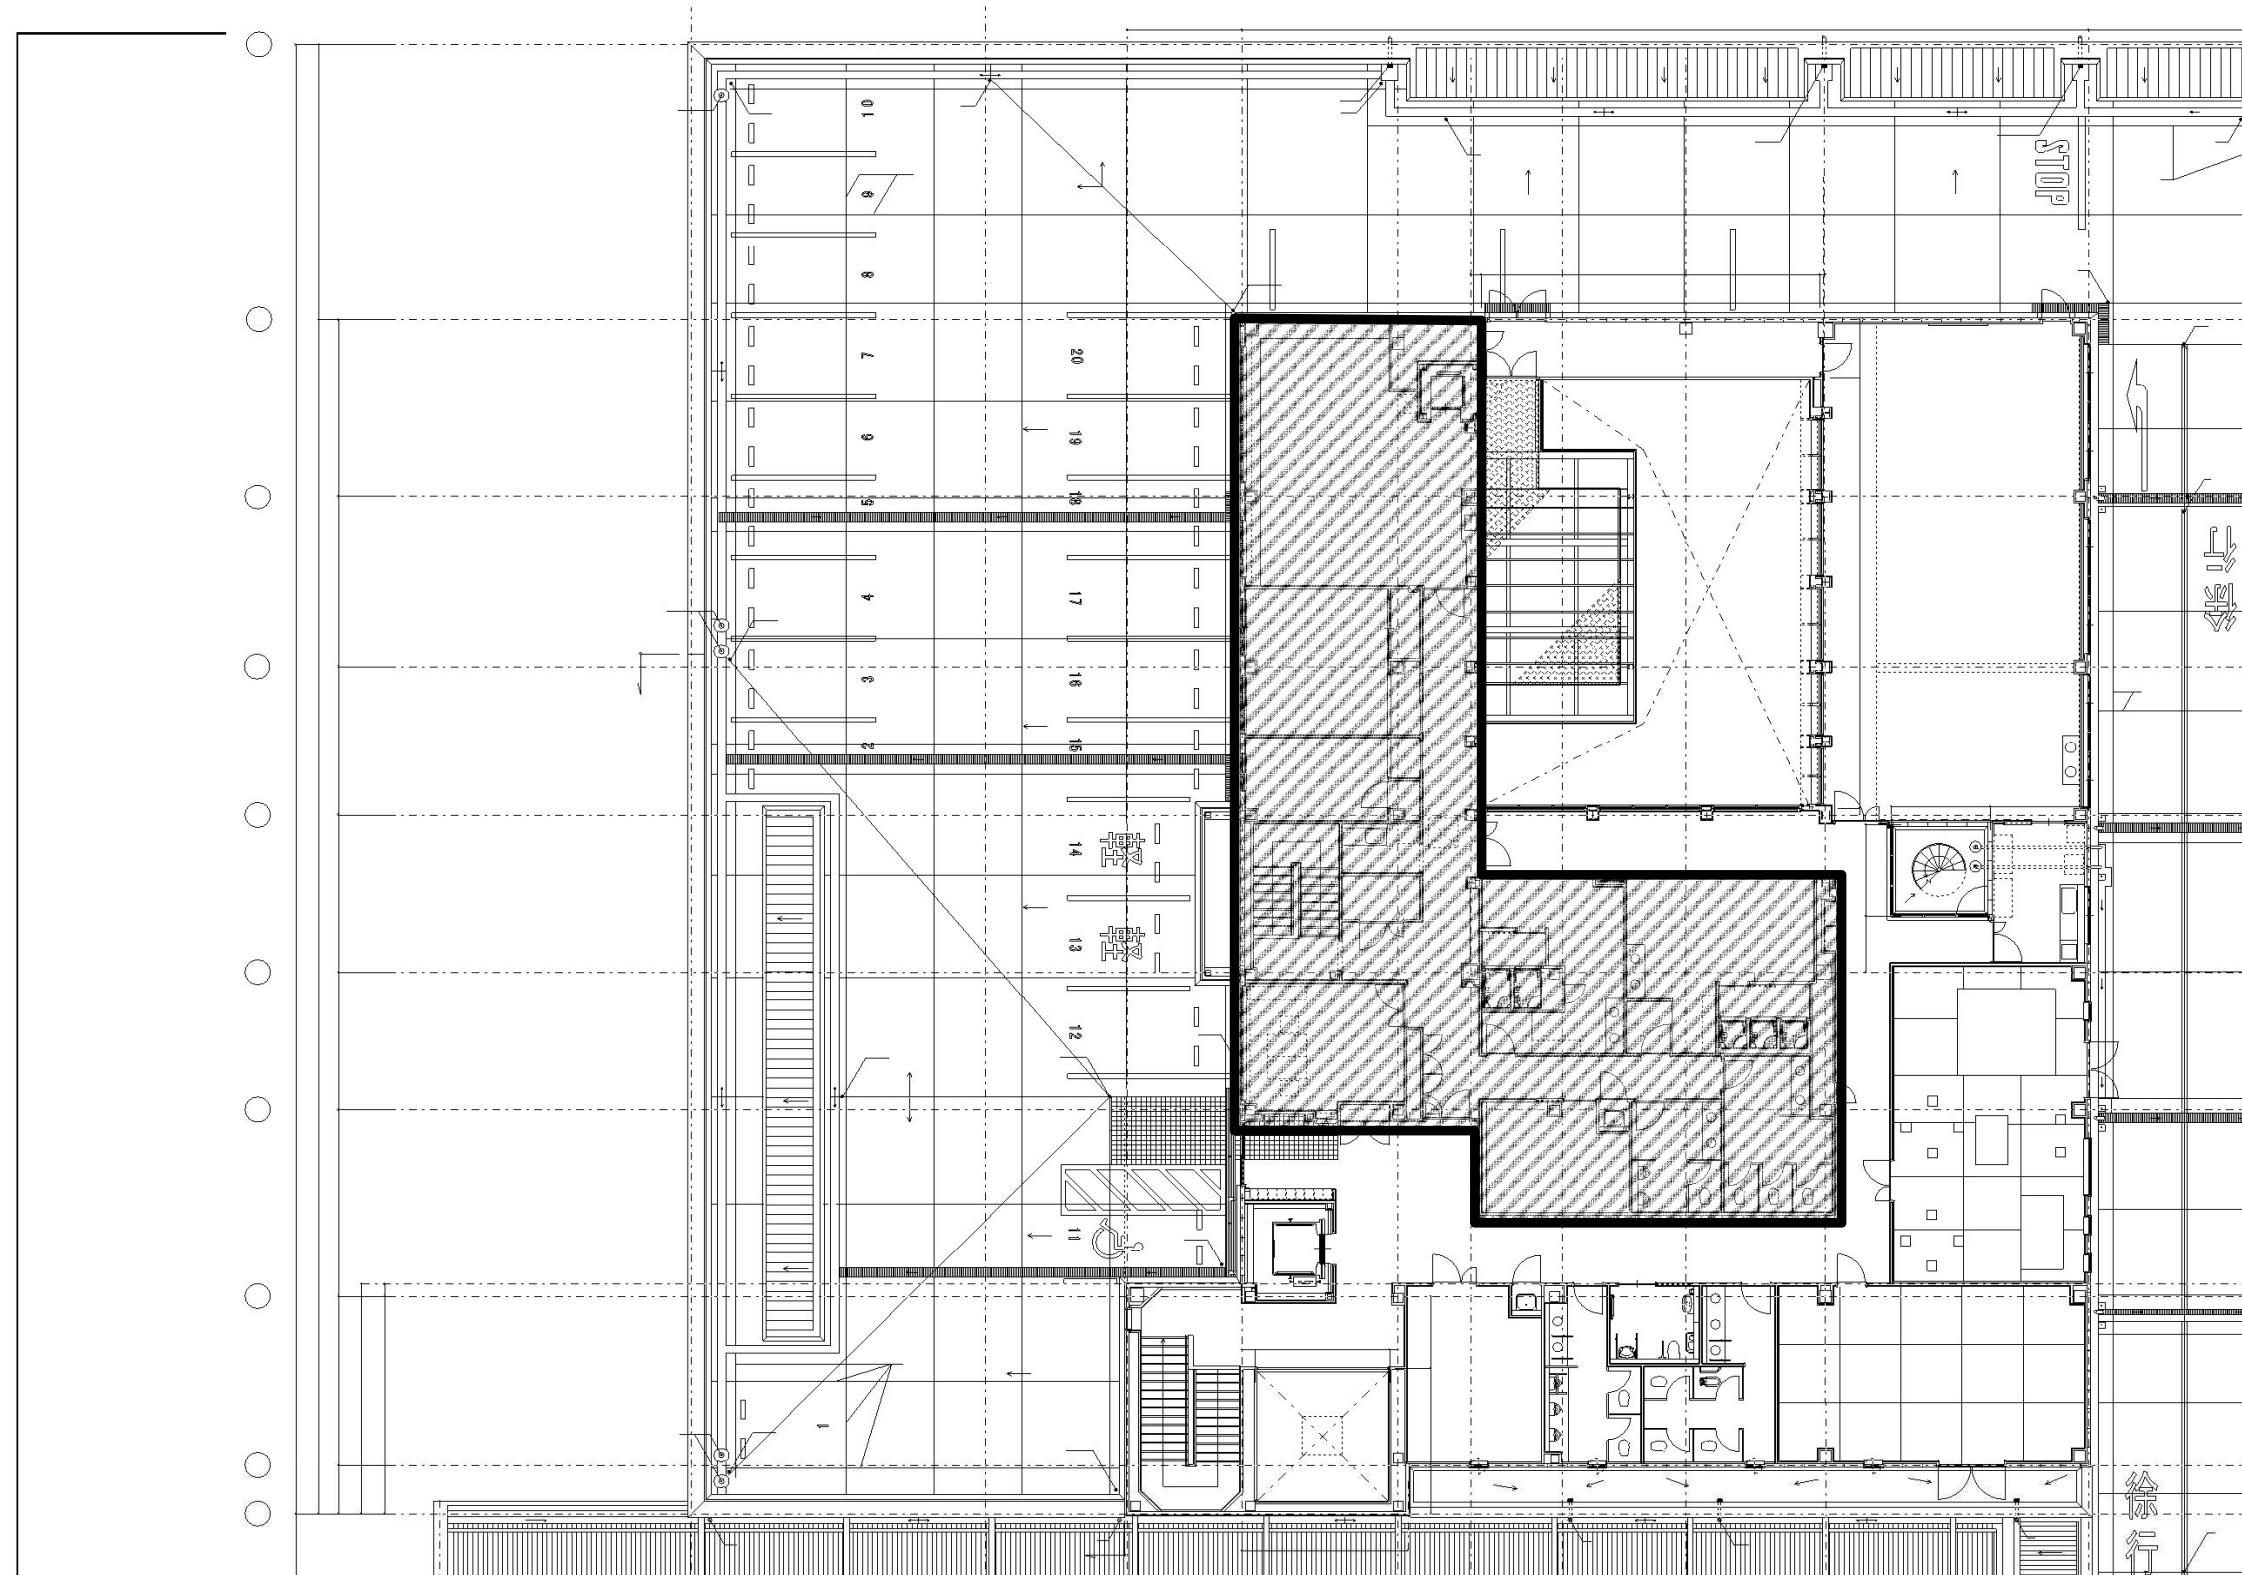

…2階 業務委託事業者電気料金エリア