


大分都市計画下水道事業 汚水計画一般図（事業計画） S=1:25,000

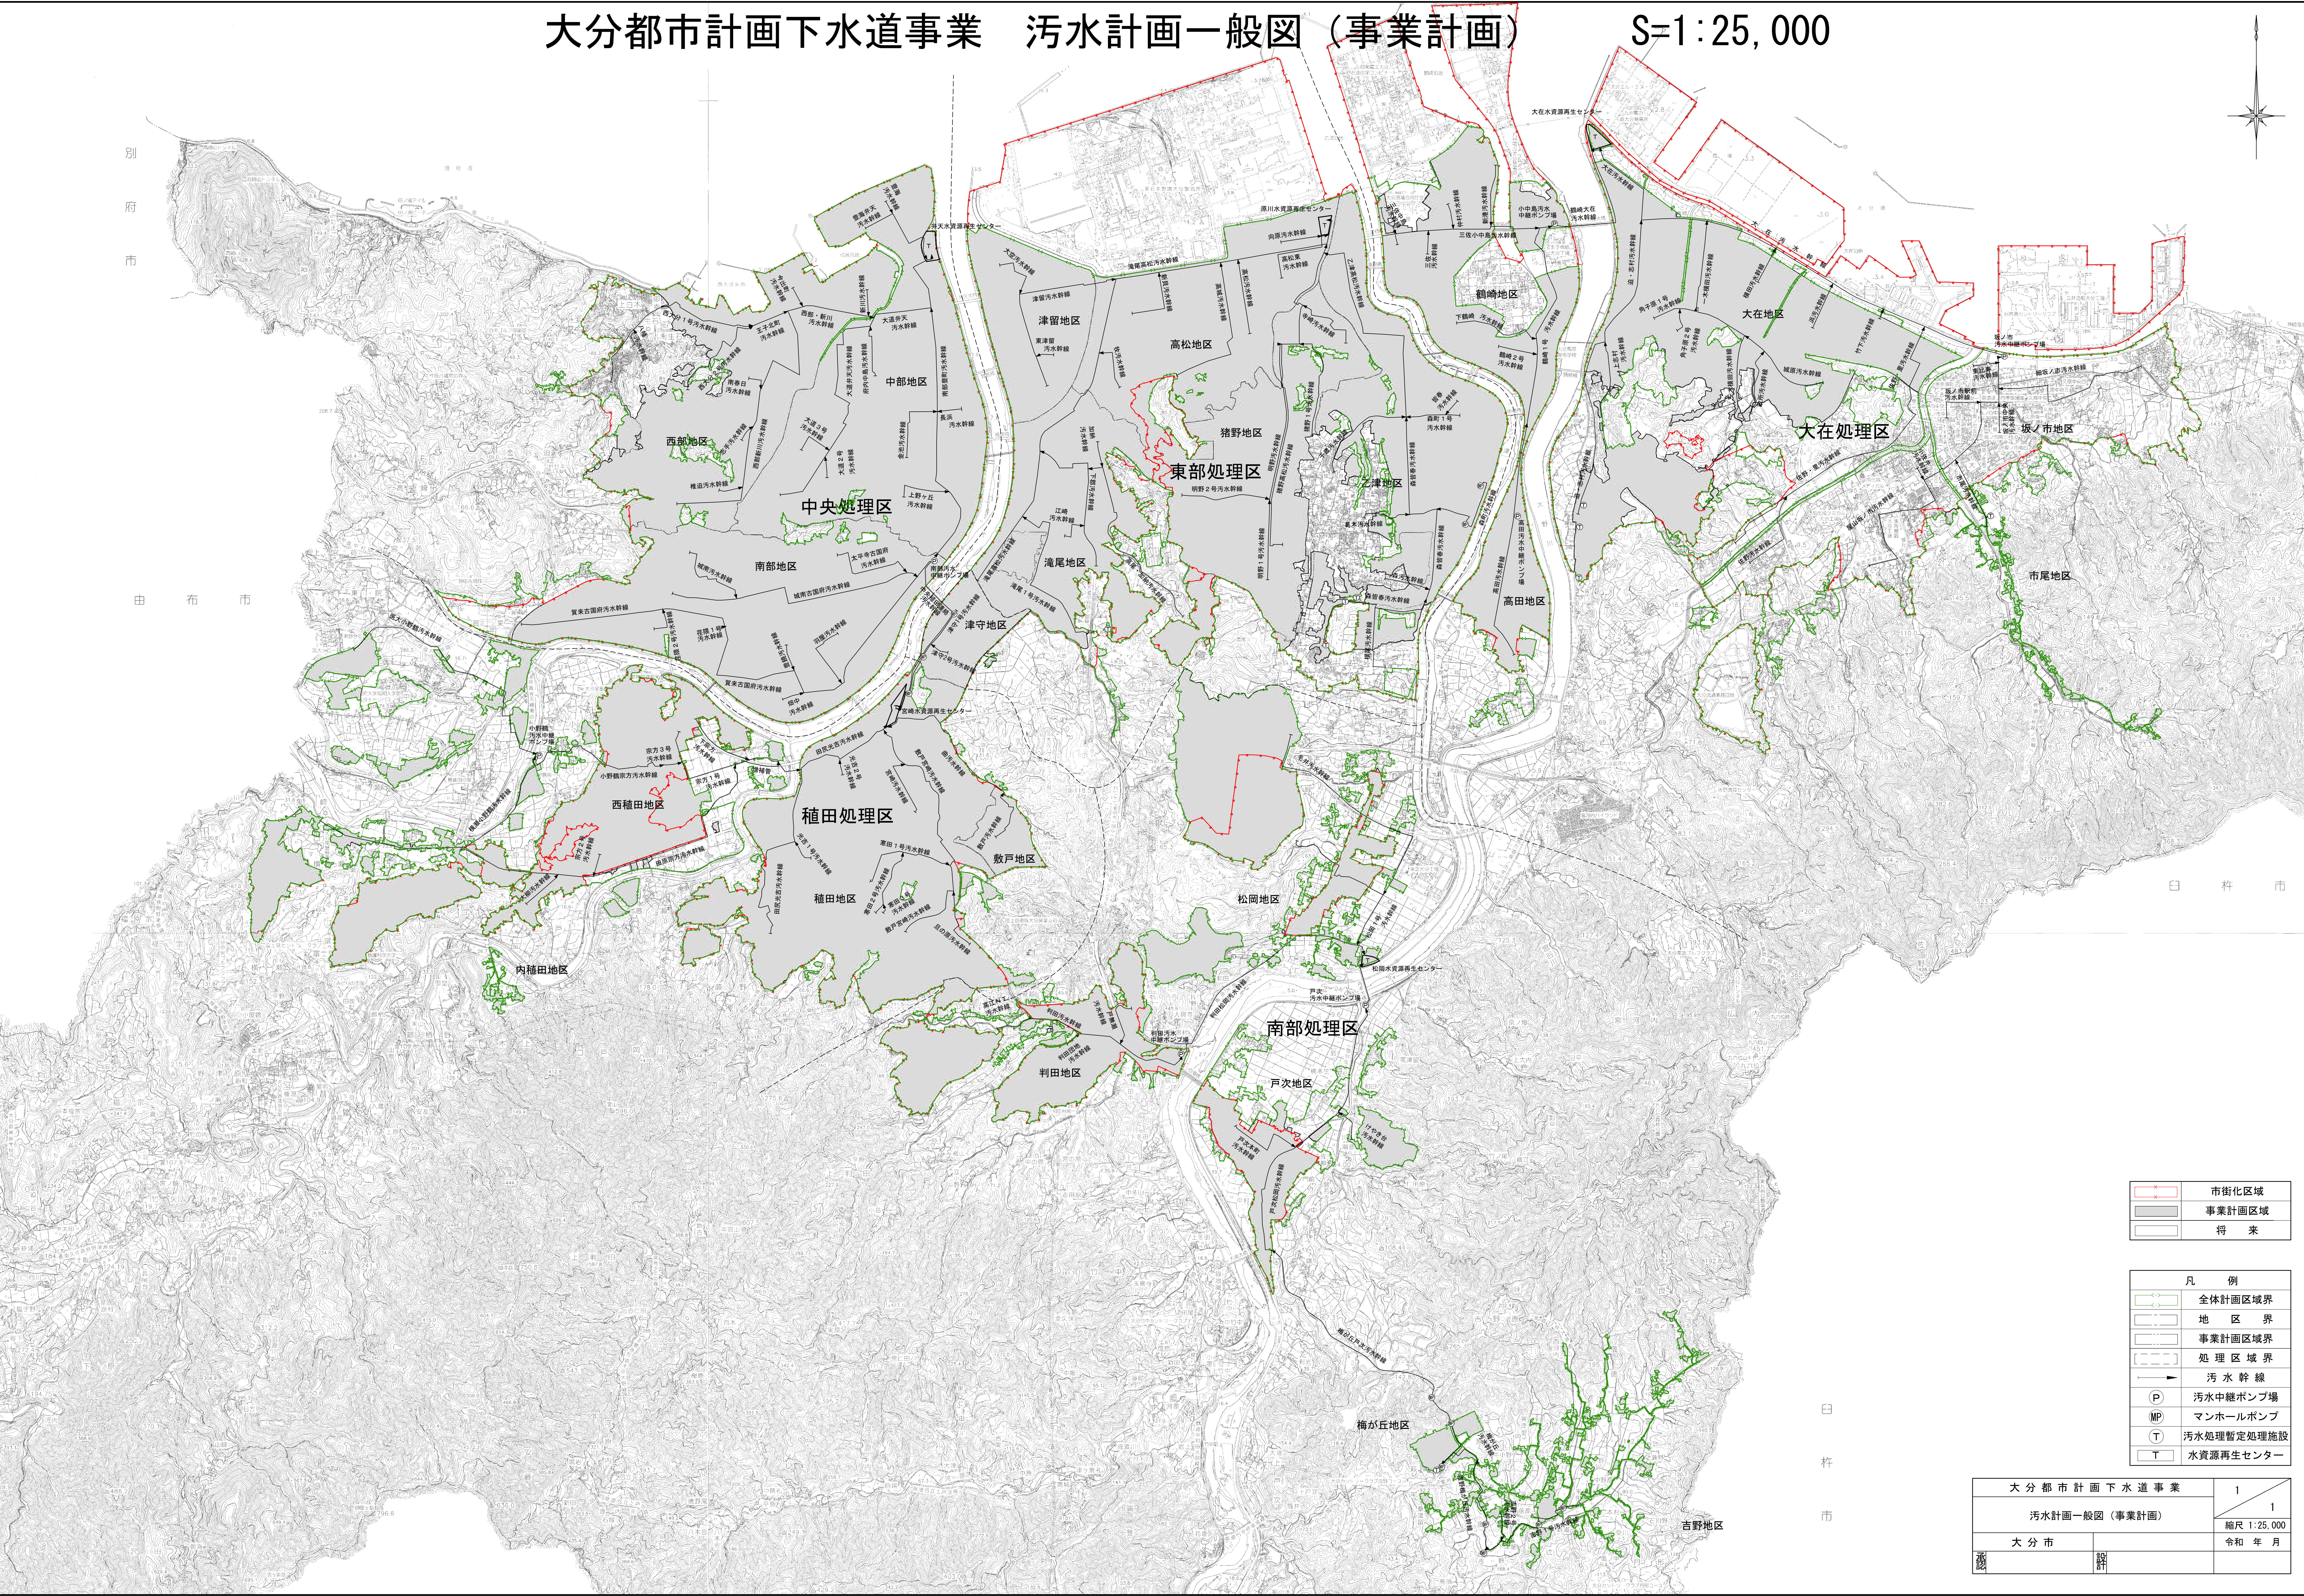

	市街化区域
	事業計画区域
	将来

凡 例	
	全体計画区域界
	地区界
	事業計画区域界
	処理区域界
	汚水幹線
	汚水中継ポンプ場
	マンホールポンプ
	汚水処理暫定処理施設
	水資源再生センター

大分都市計画下水道事業		1
汚水計画一般図（事業計画）		1
大分市		縮尺 1:25,000
設計		令和 年 月

0 500 1000 2000 1:25,000 3000 4000 5000m