
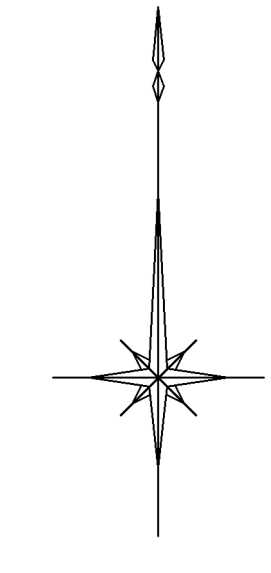


大分市公共下水道事業 污水計画一般図 (事業計画)

S=1:25,000

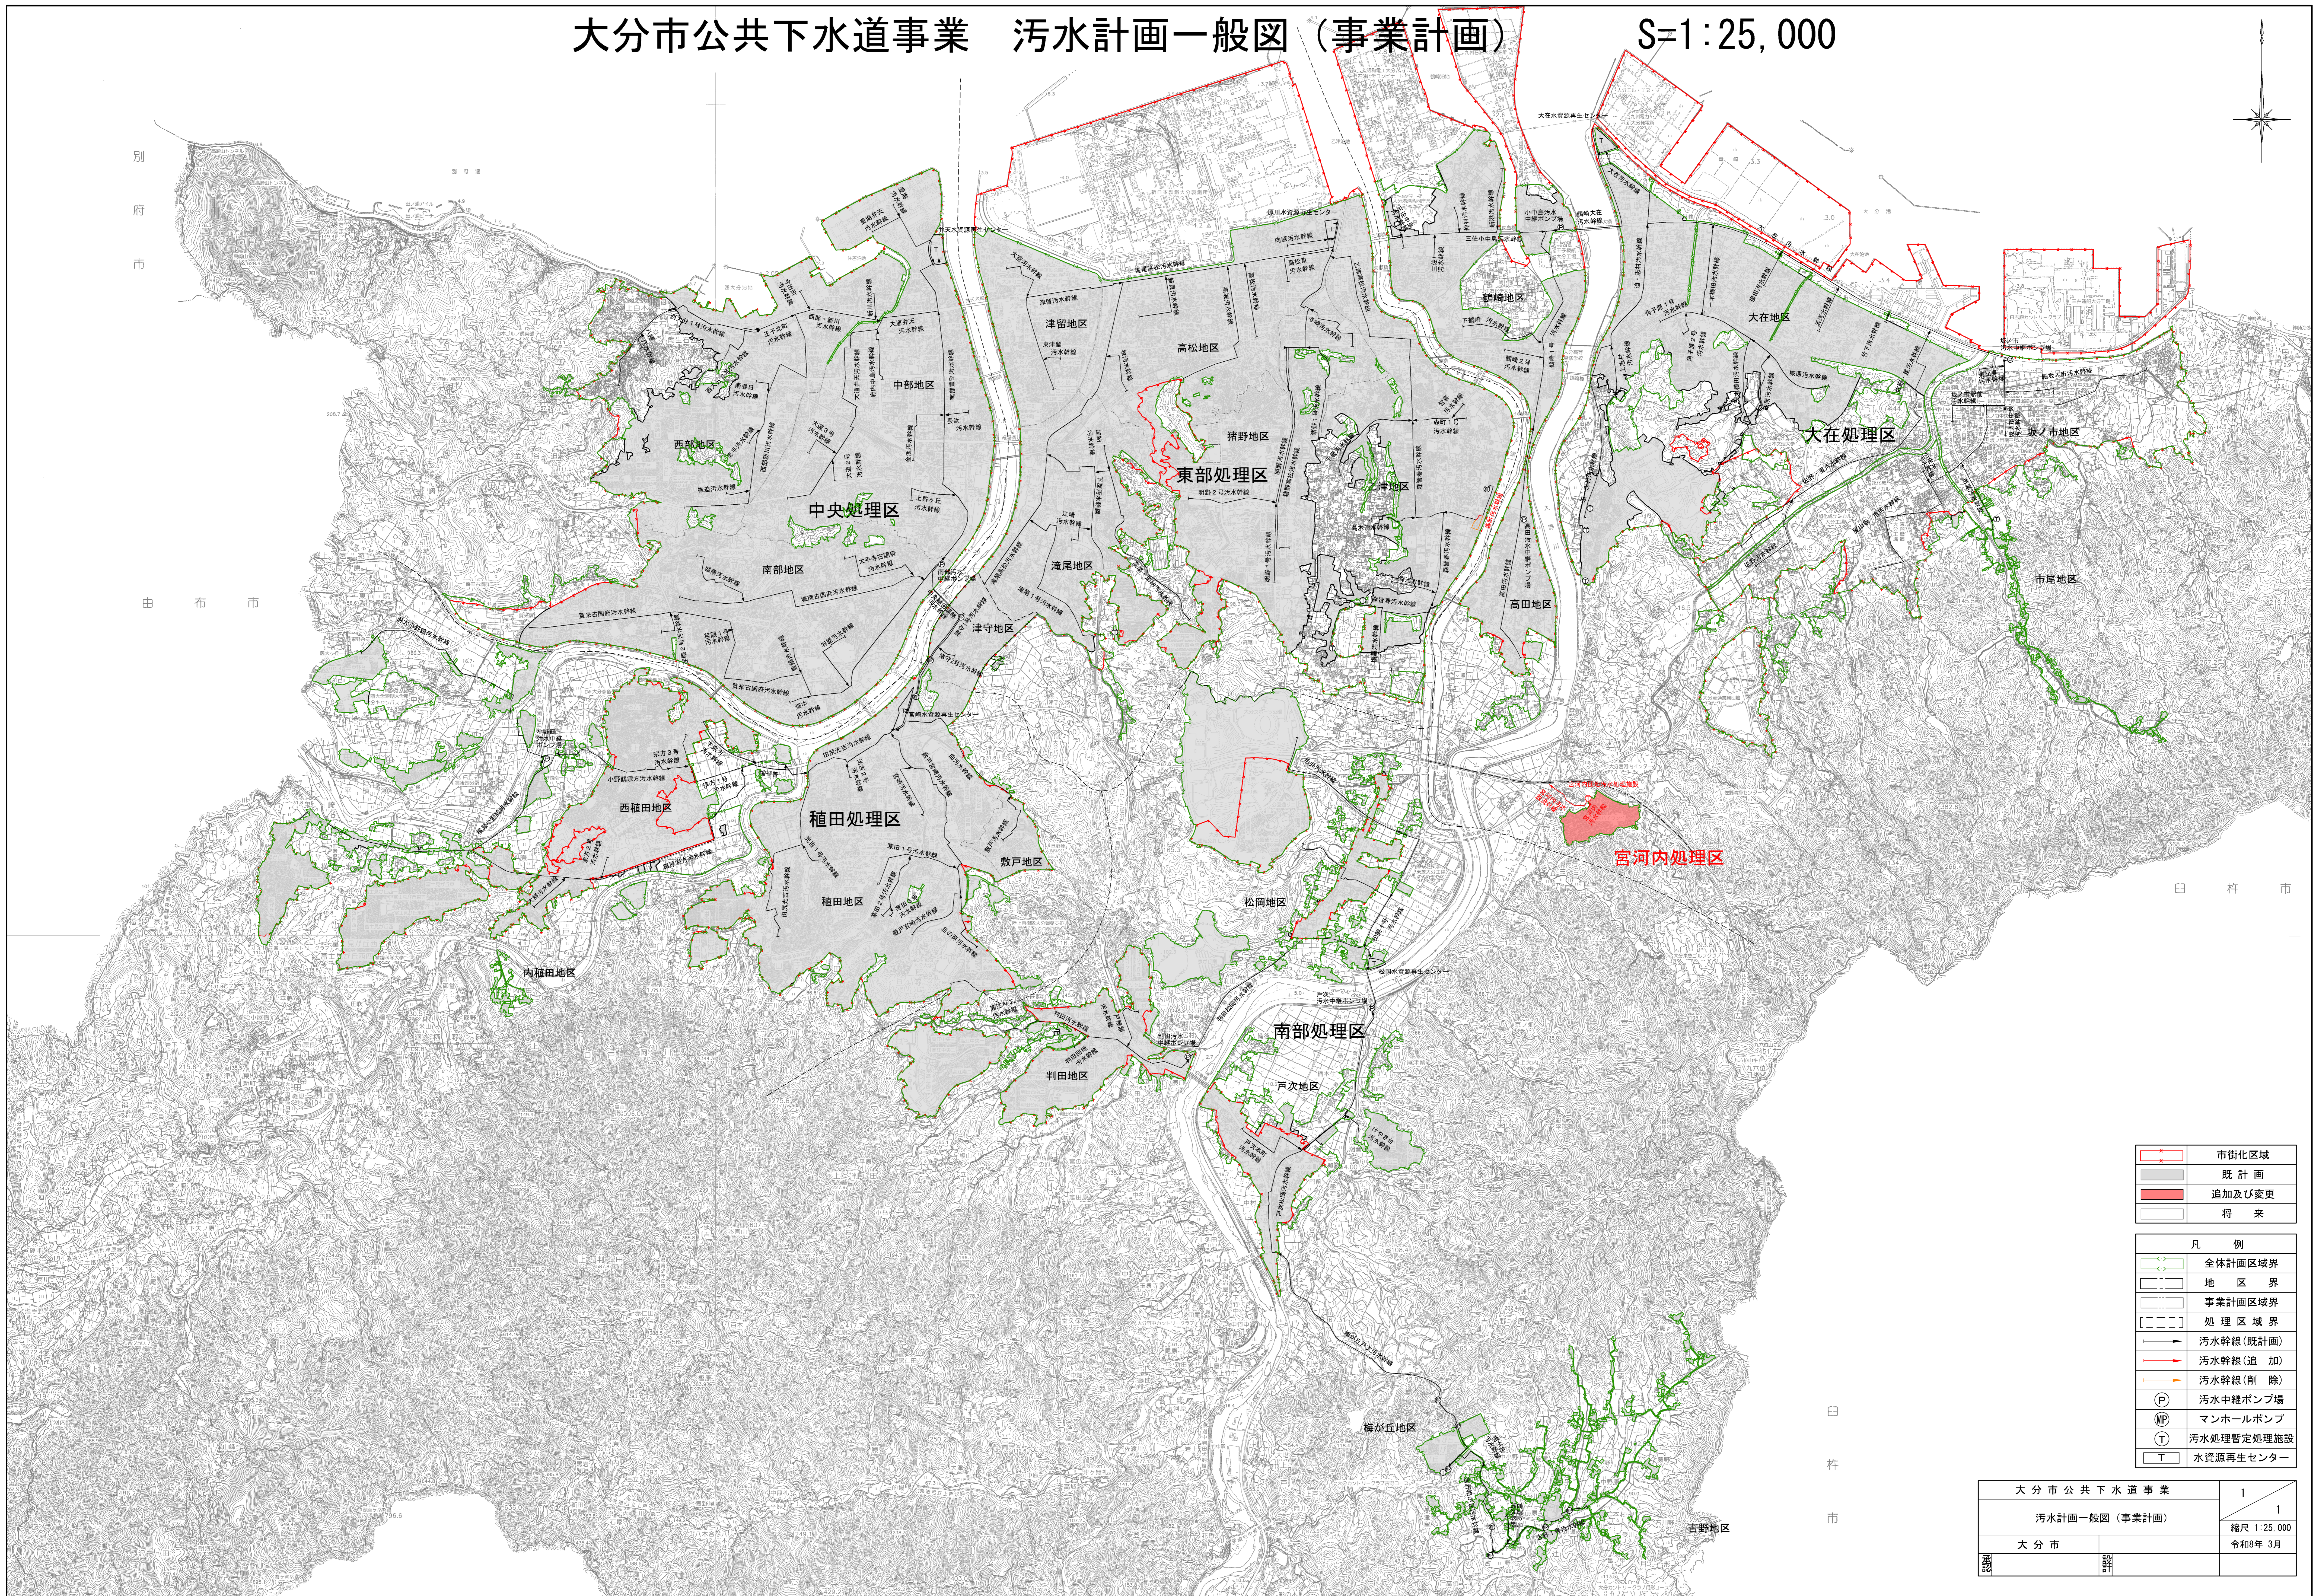

- | | |
|--|--------|
| | 市街化区域 |
| | 既計画 |
| | 追加及び変更 |
| | 将来 |
-
- | 凡例 | |
|----|------------|
| | 全体計画区域界 |
| | 地区界 |
| | 事業計画区域界 |
| | 処理区域界 |
| | 污水幹線(既計画) |
| | 污水幹線(追加) |
| | 污水幹線(削除) |
| | 污水中継ポンプ場 |
| | マンホールポンプ |
| | 污水処理暫定処理施設 |
| | 水資源再生センター |

大分市公共下水道事業		1
污水計画一般図(事業計画)		1
大分市		縮尺 1:25,000
		令和8年 3月
編	訂	

