

位置図
1/10,000



業務委託名	勢家地区外垂鉛メッキ銅管（GP） 解消業務委託		
図面名	位置図		
作成年月	令和 8 年 9 月		
縮尺	図示	図面番号	2葉の内1
業務委託箇所	大分市 大字勢家 外		
大分市上下水道局 水道維持管理課			


本設土工標準図

S=1：20

土工 EFPE φ 75

(布施時) D=0. 600


※市道：A3

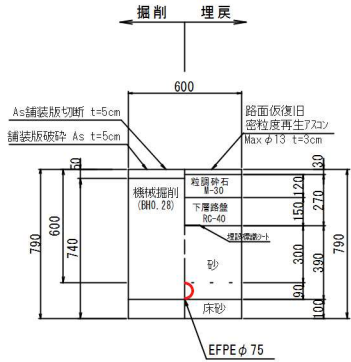


閉止工標準図 EFPE φ 75

D=1. 20 ※市道：A3


平面図

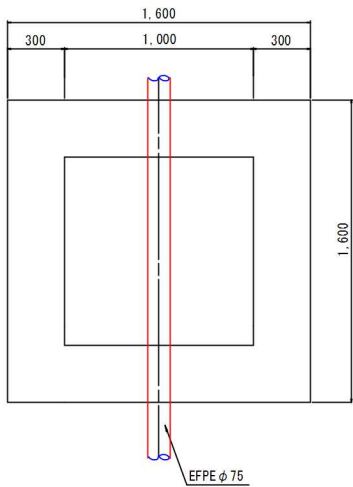

掘削 埋戻

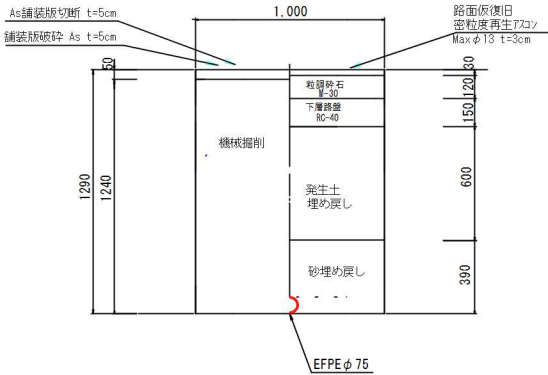


舗装復旧

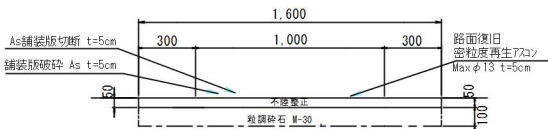


土工 EFPE φ 75

(弁栓室) D=0. 600

※市道：A3

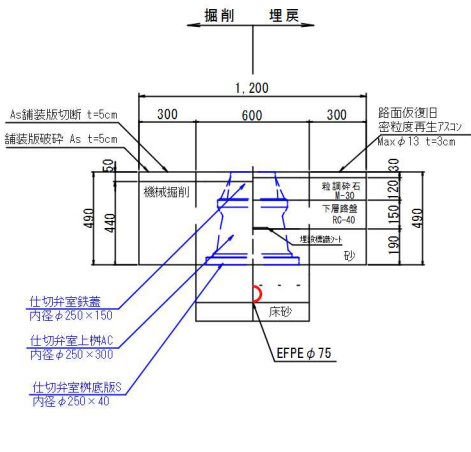

平面図

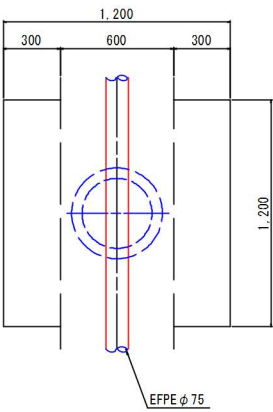


舗装構成

S=1：20

＜車道部＞
(A-3)



土工図

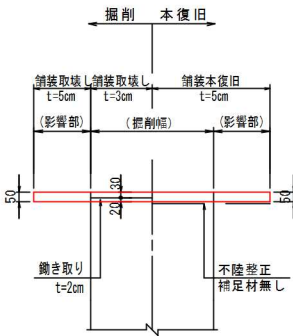


給水管切替標準図


S=Free

② 止水弁給水方式


① 直結式給水方式

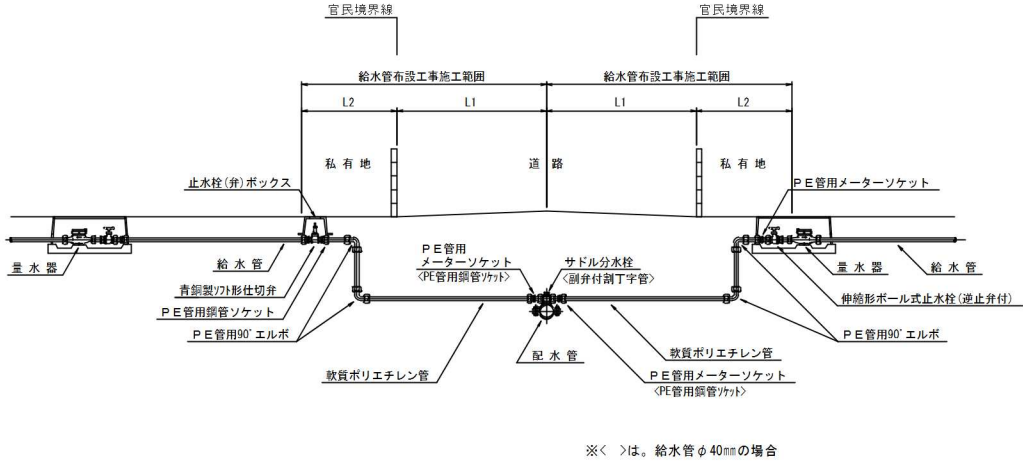


宅内接続(直結・止水弁)

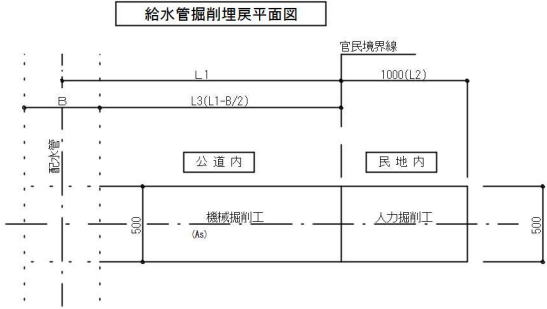

給水管掘削断面図

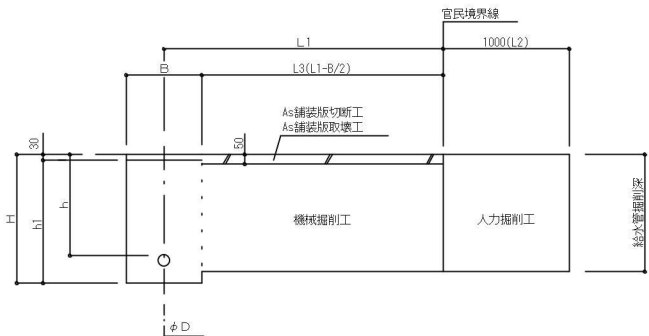

給水管埋戻断面図

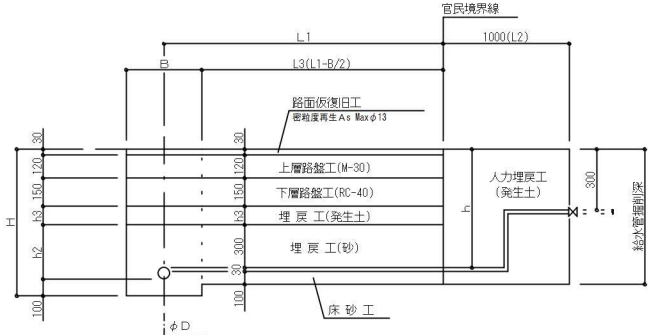

(参考図)

業務委託名	勢家地区外垂鉛メッキ銅管 (GP) 解消業務委託		
図 面 名	土工・閉止工・給水切替工・舗装復旧工		
作成年月	令和 8 年 9 月		
縮 尺	図 示	図面番号	2葉の内2
業務委託箇所	大分市 大字勢家 外		
大分市上下水道局 水道維持管理課			