

(公印省略)

大水下施 第851号
令和4年8月26日

関係各位

大分市上下水道事業管理者 西田 充男

耐震化工事の実施について (お願い)

時下、ますますご清栄のこととお喜び申し上げます。


平素から、本市の上下水道事業に対しましてご理解、ご協力を賜り厚くお礼申し上げます。さて、このたび耐震化工事を下記のとおり実施することになりました。皆さまには工事中通行制限などによりご迷惑をおかけすることもあるかと存じますが、早期の完了に向け鋭意努力いたしますので、ご理解、ご協力のほどよろしくお願いいたします。

記

1. 工事名 R 4 公共下水道東部処理区 猪野高松污水幹線耐震化工事
2. 期間 令和4年10月上旬～令和4年12月16日予定(内5日間施工)
3. 時間 8時00分 ～ 17時00分 (昼間工事)
4. 通行制限 片側交互通行
5. 場所 大分市 花高松2丁目 外 (別紙図面参照)
6. 内容 耐震化工事
7. 発注者 大分市上下水道局 下水道施設管理課
担当 松本 翔 TEL 097-537-7020
mail : matsumoto.sho@city.oita.oita.jp
8. 受注者 有限会社和企画
担当 ^{あだち}足立 ^{しんじ}新治 TEL 097-537-8473
mail : shikisogo@sirius.ocn.ne.jp

※本回覧物は、大分市ホームページにも掲載しています。

マンホール管口耐震化工位置図 S=1:2,500

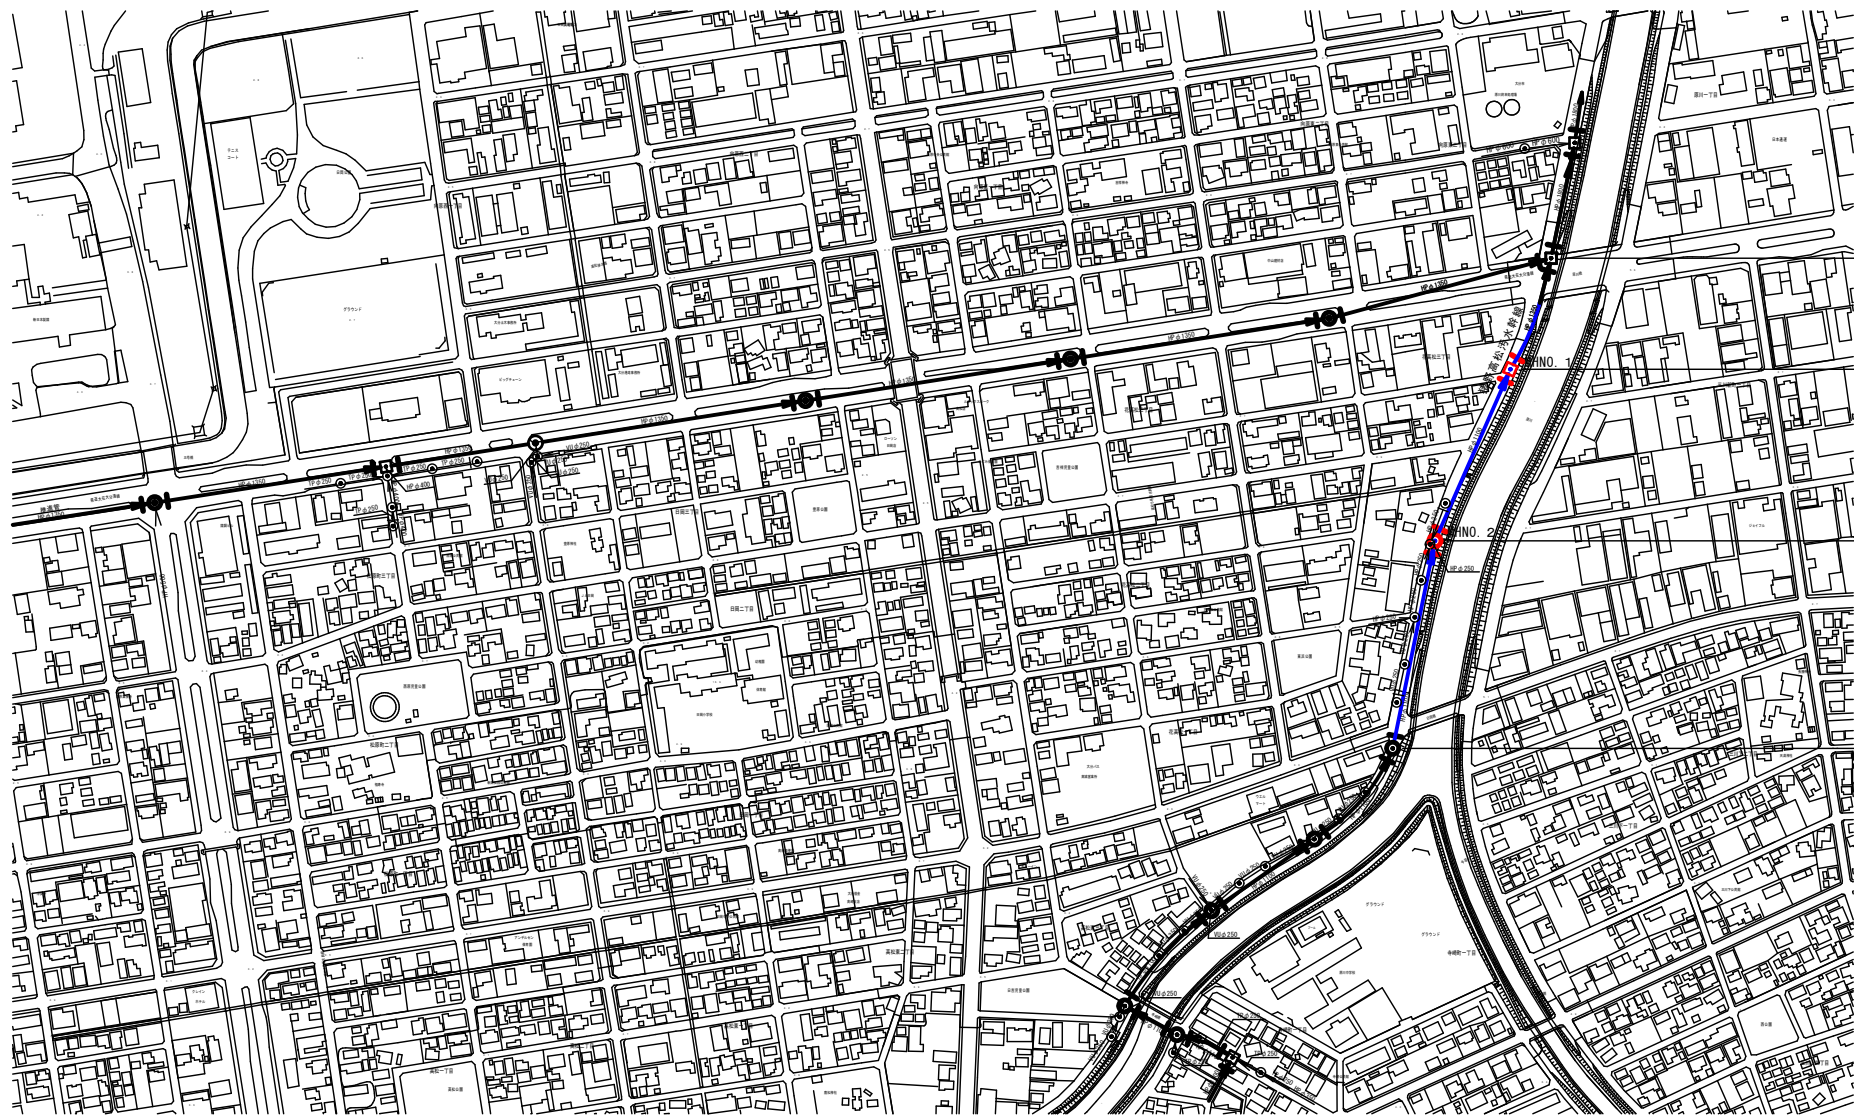

MHNO. 1 特殊マンホール (口2.5m×2.2m)	標準管径 R15,000 R15,000
MHNO. 2 第3号マンホール (内径φ1500)	標準管径 R15,300 R15,300

横野高松汚水幹線
ステンレススリーブ工法
(推進管 Rφ1100 Rφ30、Rφ1350 Rφ1)

工事名	R4公共下水道東部圏内 横野高松汚水幹線耐震化		工事
図面名	位置図		
作成年月	令和4年6月		
縮尺	S=1:2,500	図面番号	4葉の内1
工事場所	大分市 花高松2丁目 外		
大分市上下水道局下水道施設管理課			