

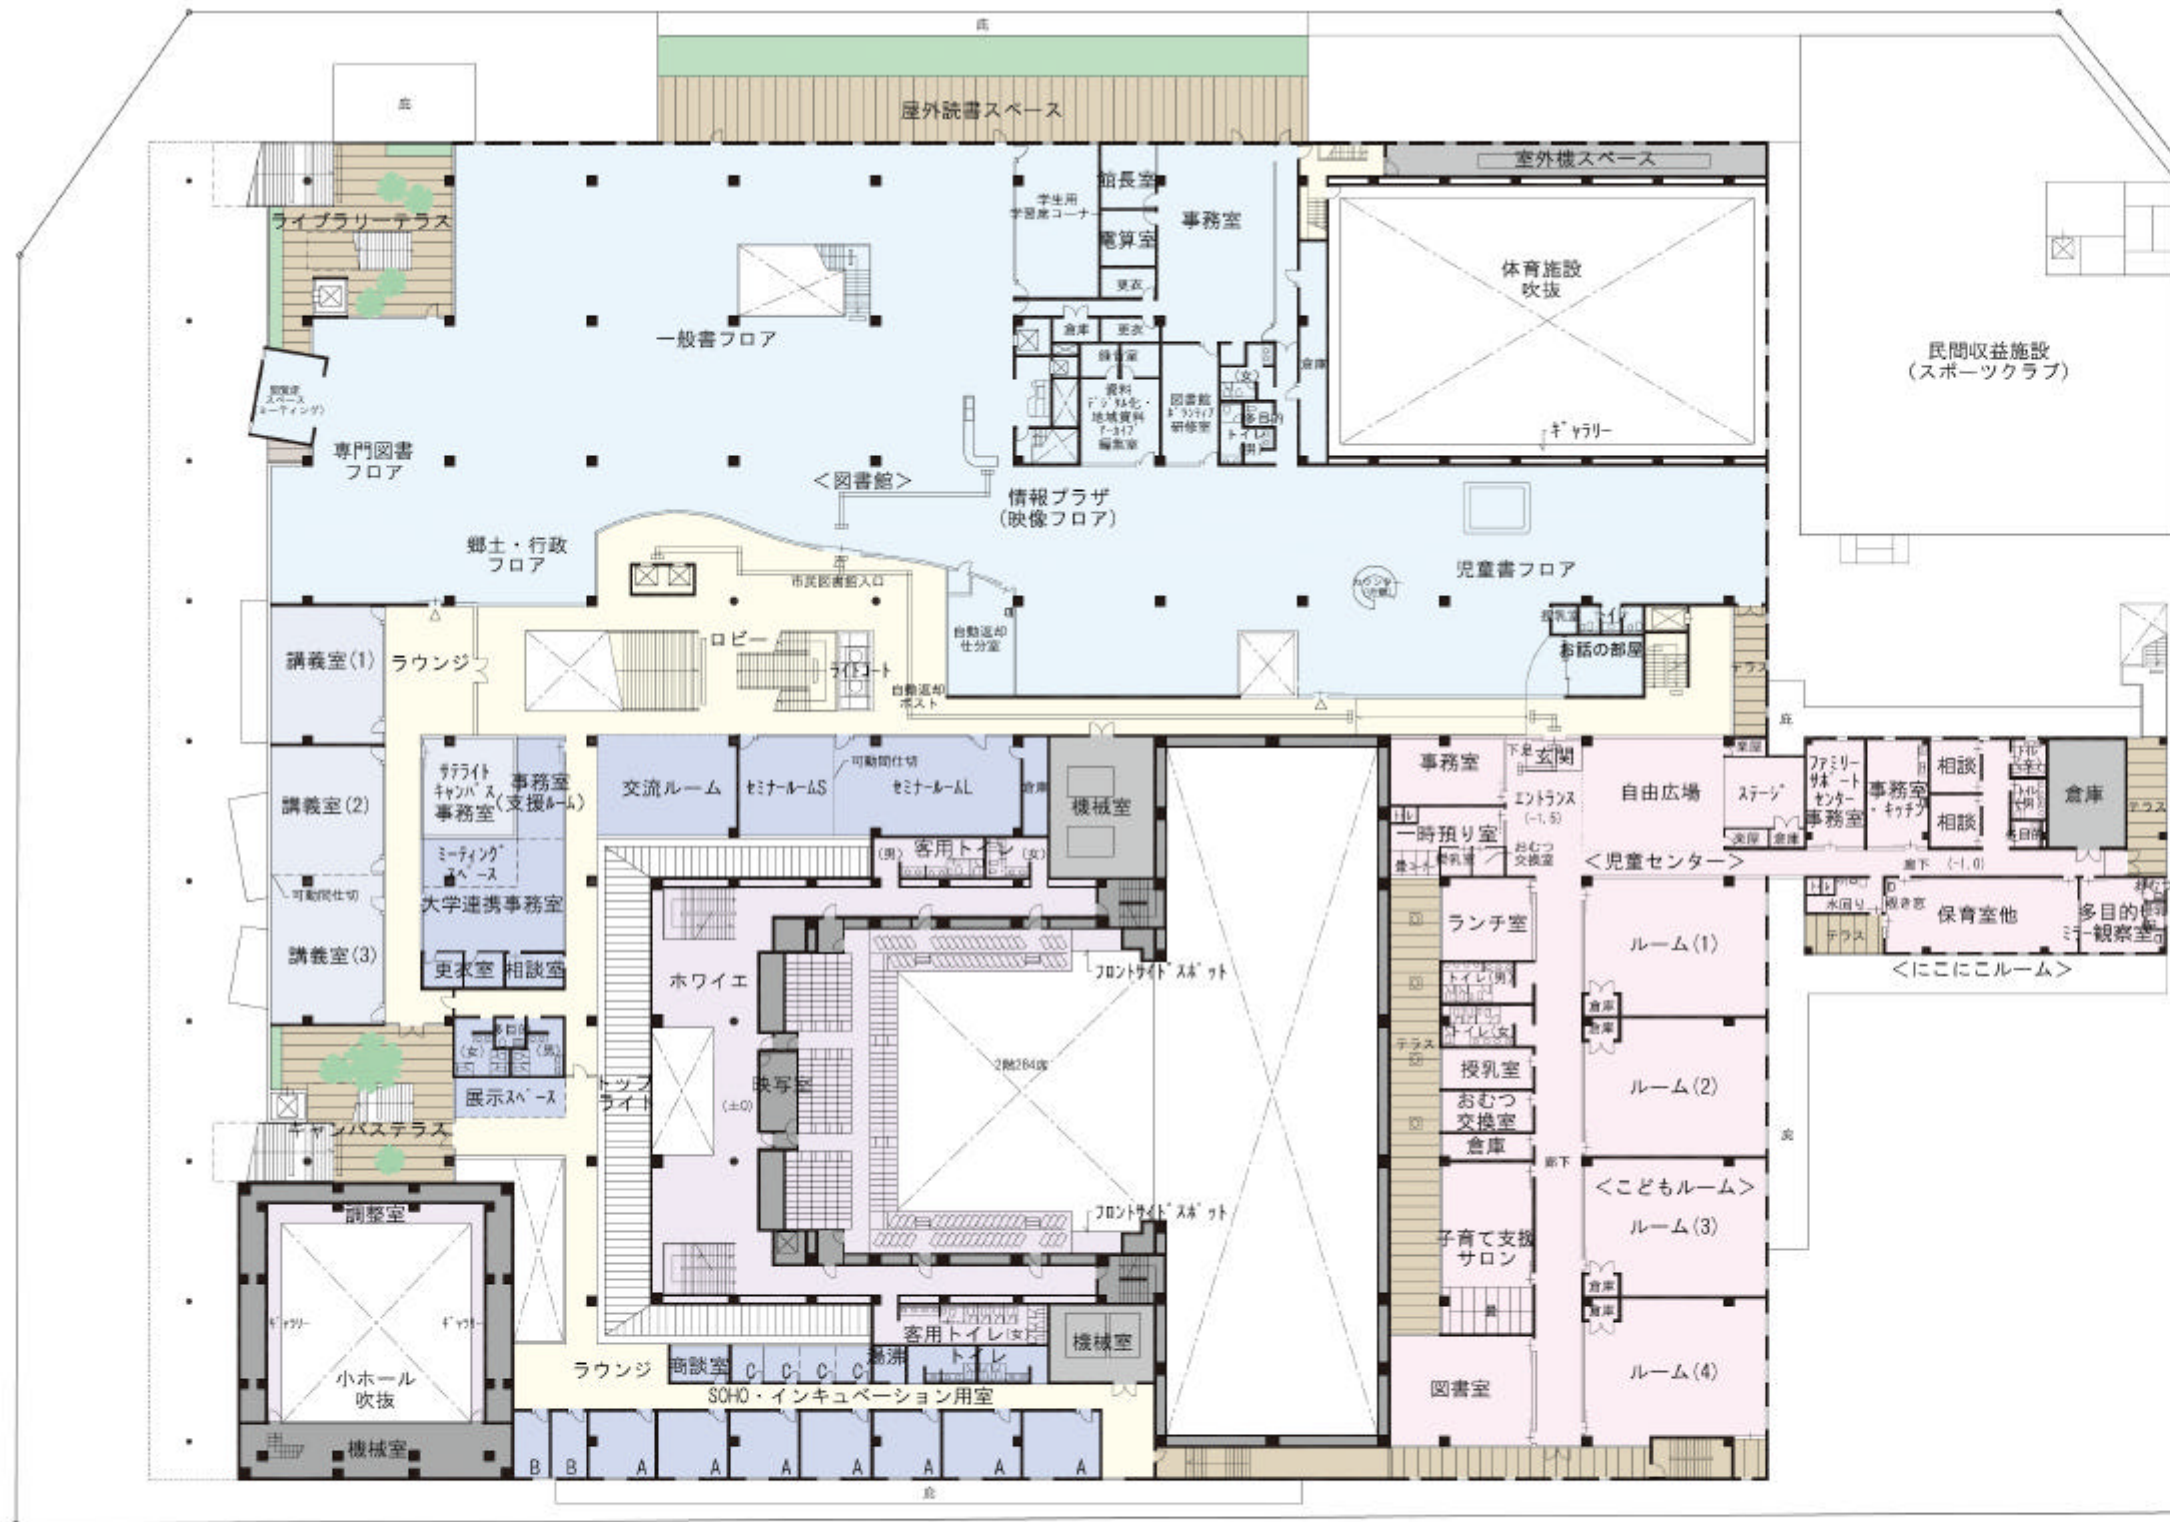


大分市複合文化交流施設整備事業 1階平面図

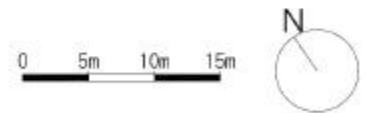


- 市民ホール
- 市民図書館・情報プラザ
- サテライトキャンパス
- 産業活性化を図るための知的拠点
- 総合社会福祉保健センター
- 全体共有施設
- 全体共有施設（機械室等）
- 民間収益施設

大分市複合文化交流施設整備事業 2階平面図


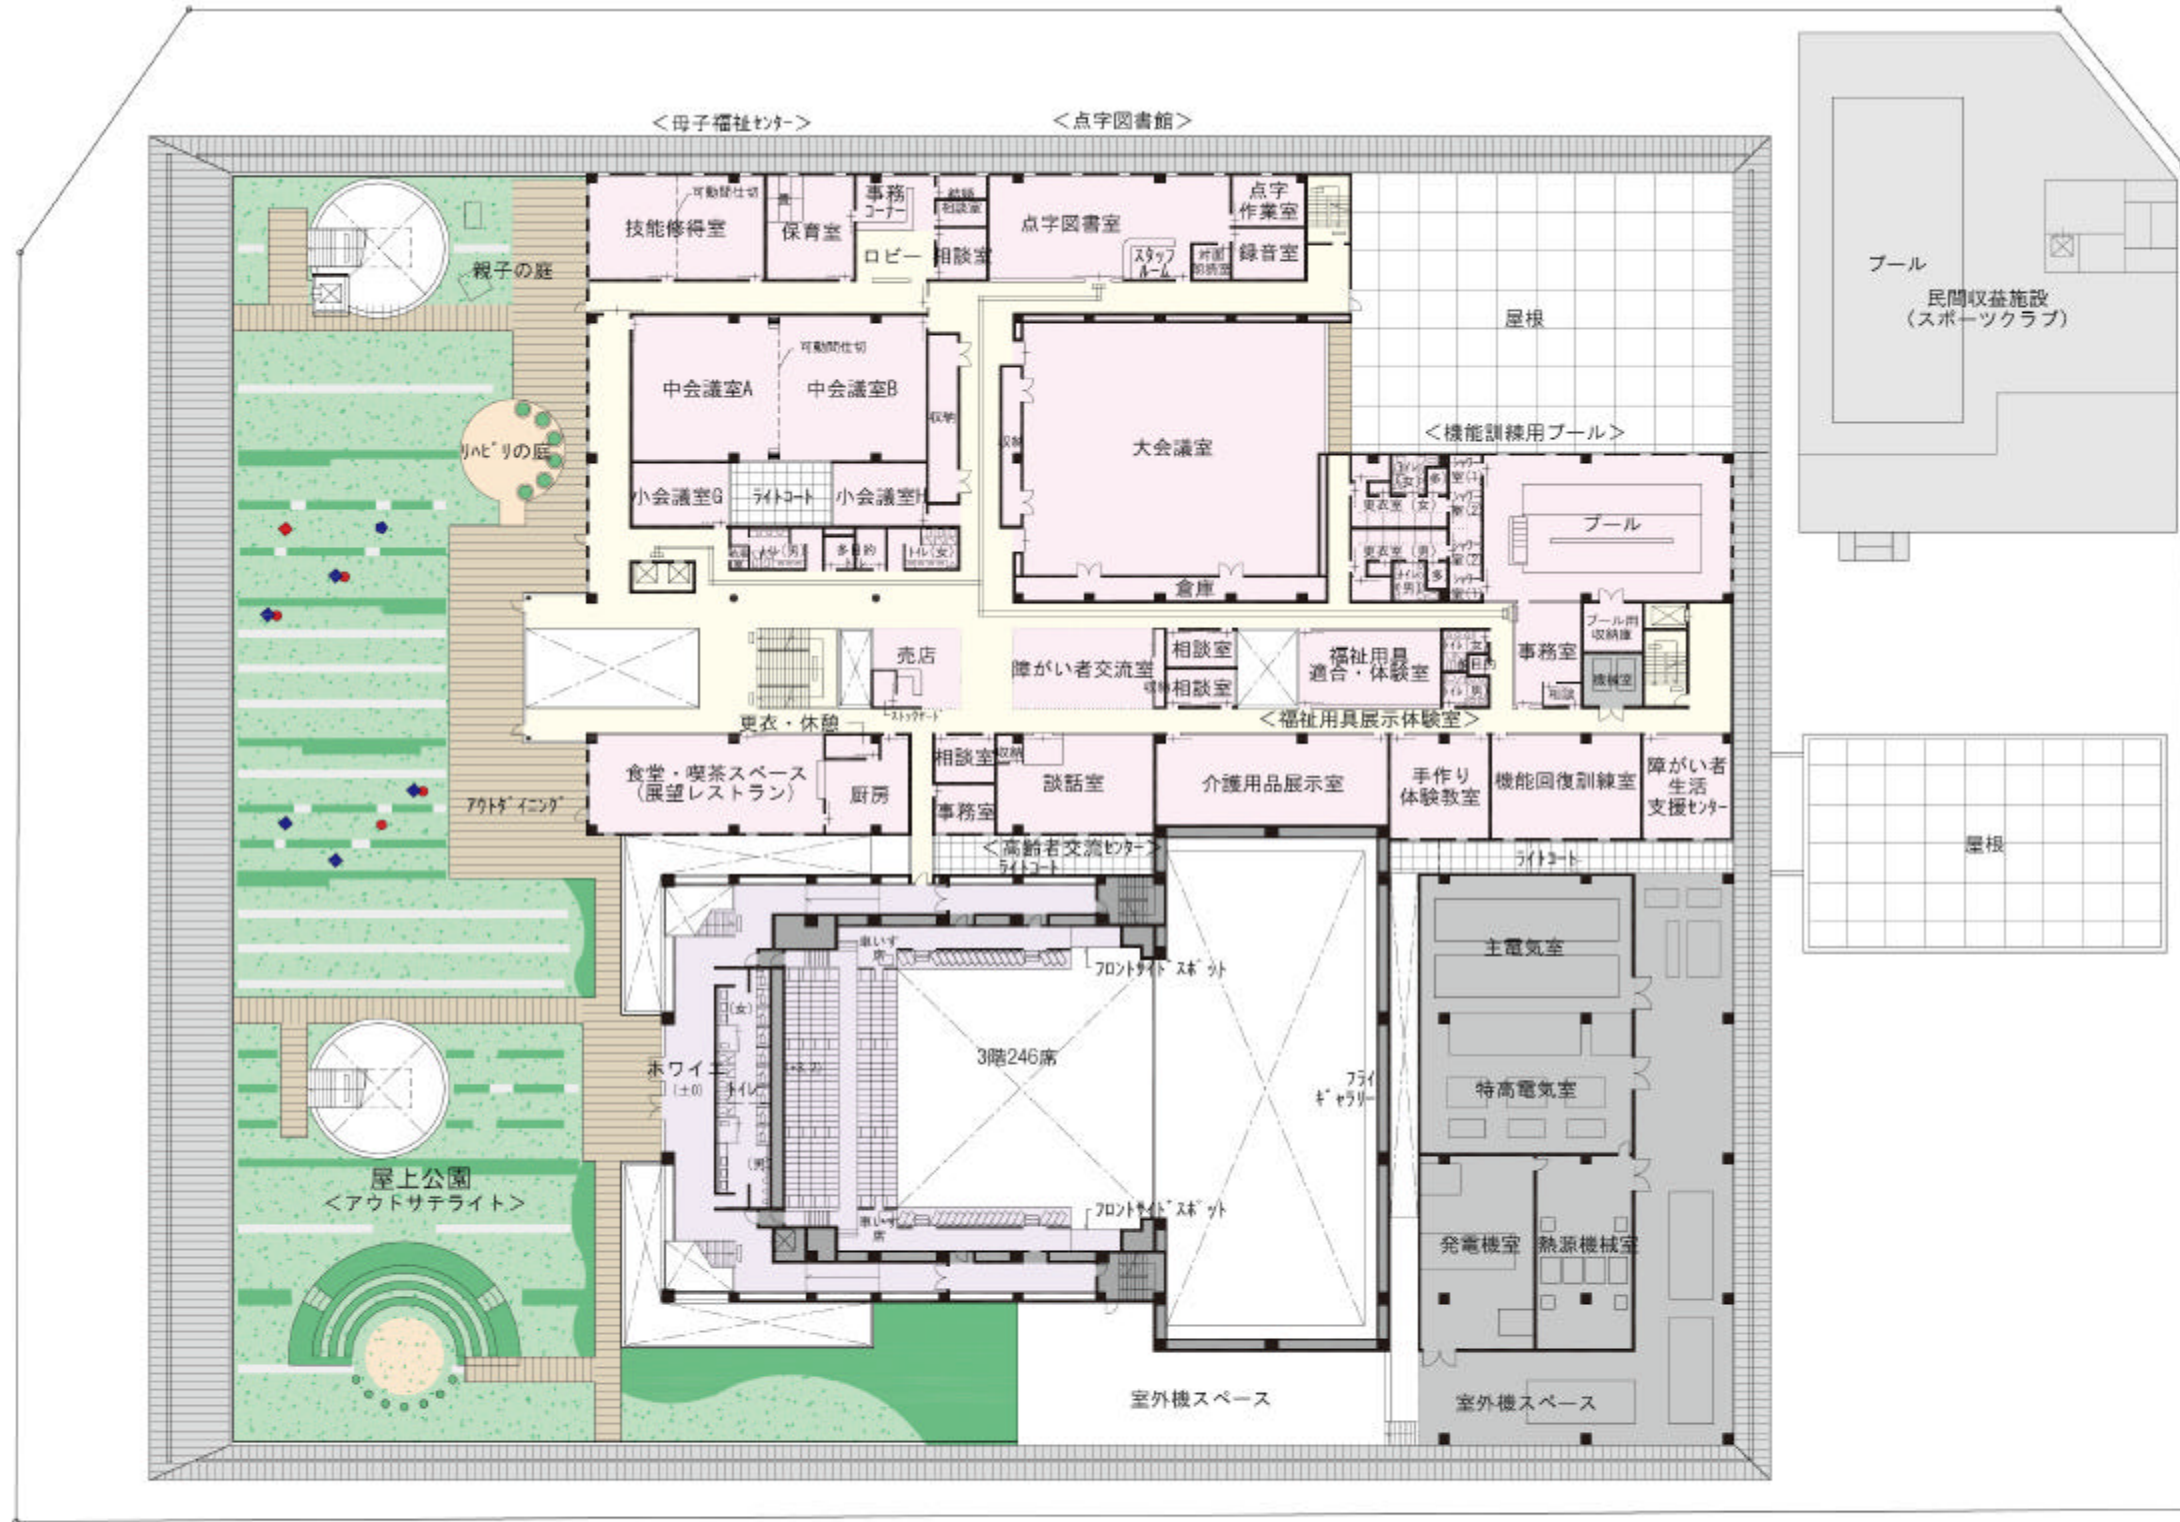


- 市民ホール
- 総合社会福祉保健センター
- 全体共有施設
- 全体共有施設（機械室等）

大分市複合文化交流施設整備事業 3階平面図

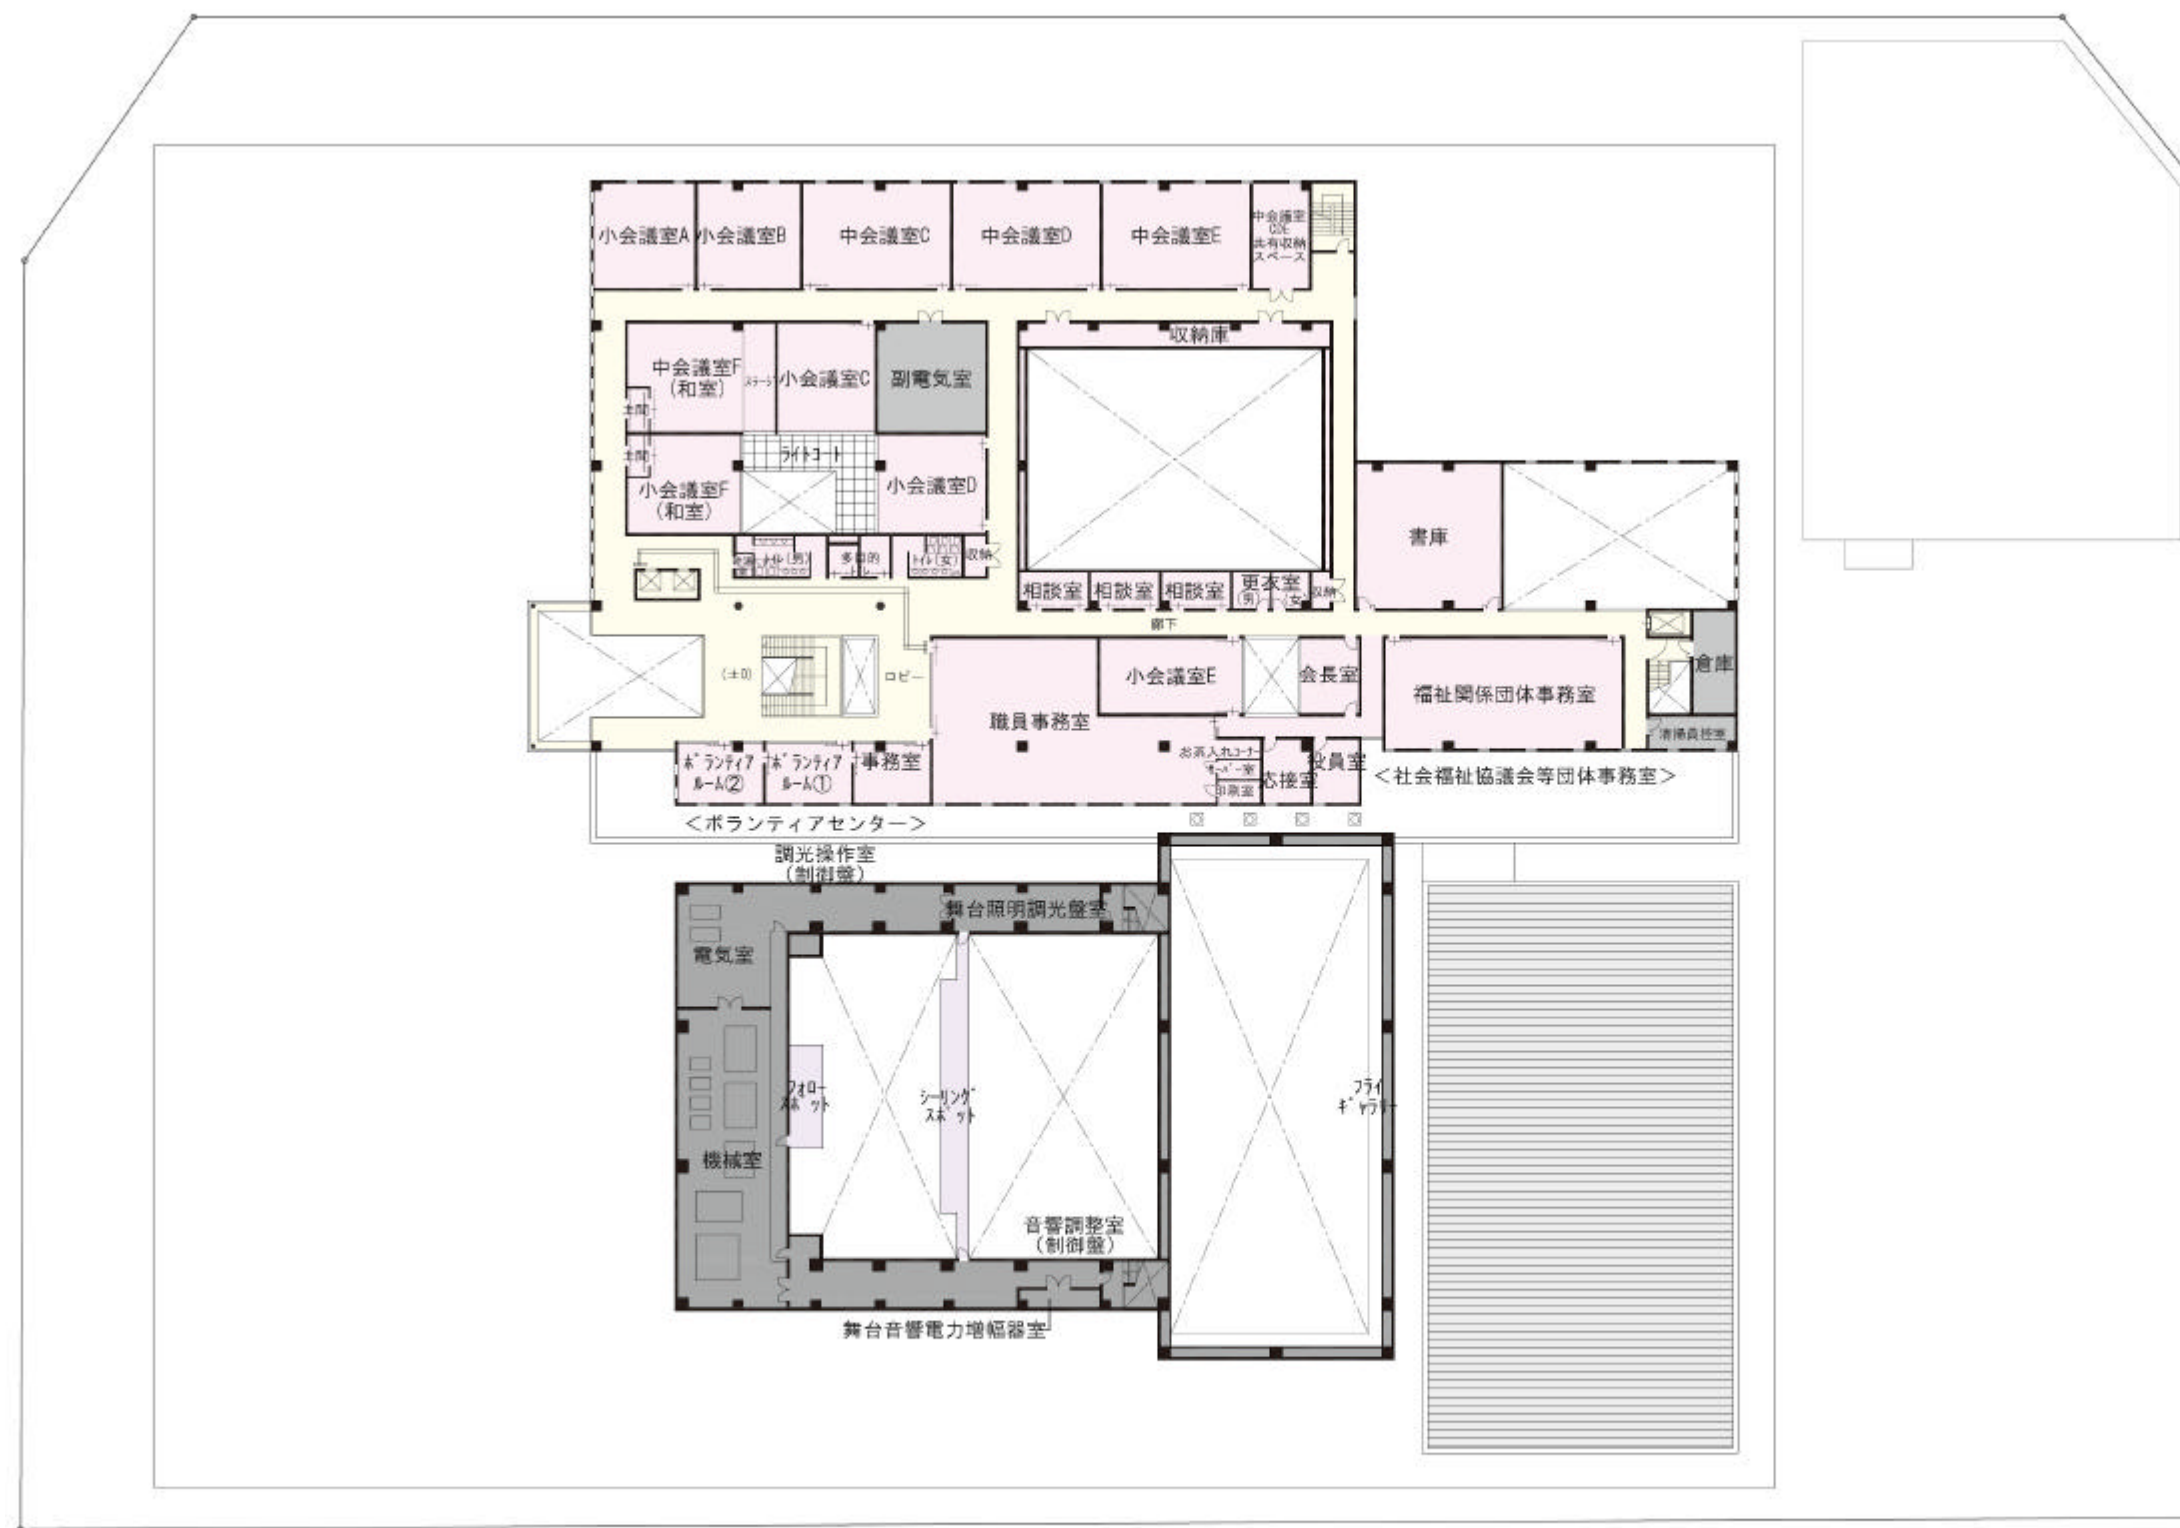

- 市民ホール
- 総合社会福祉保健センター
- 全体共有施設
- 全体共有施設（機械室等）

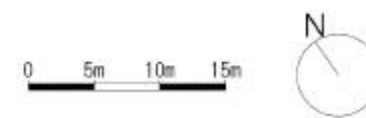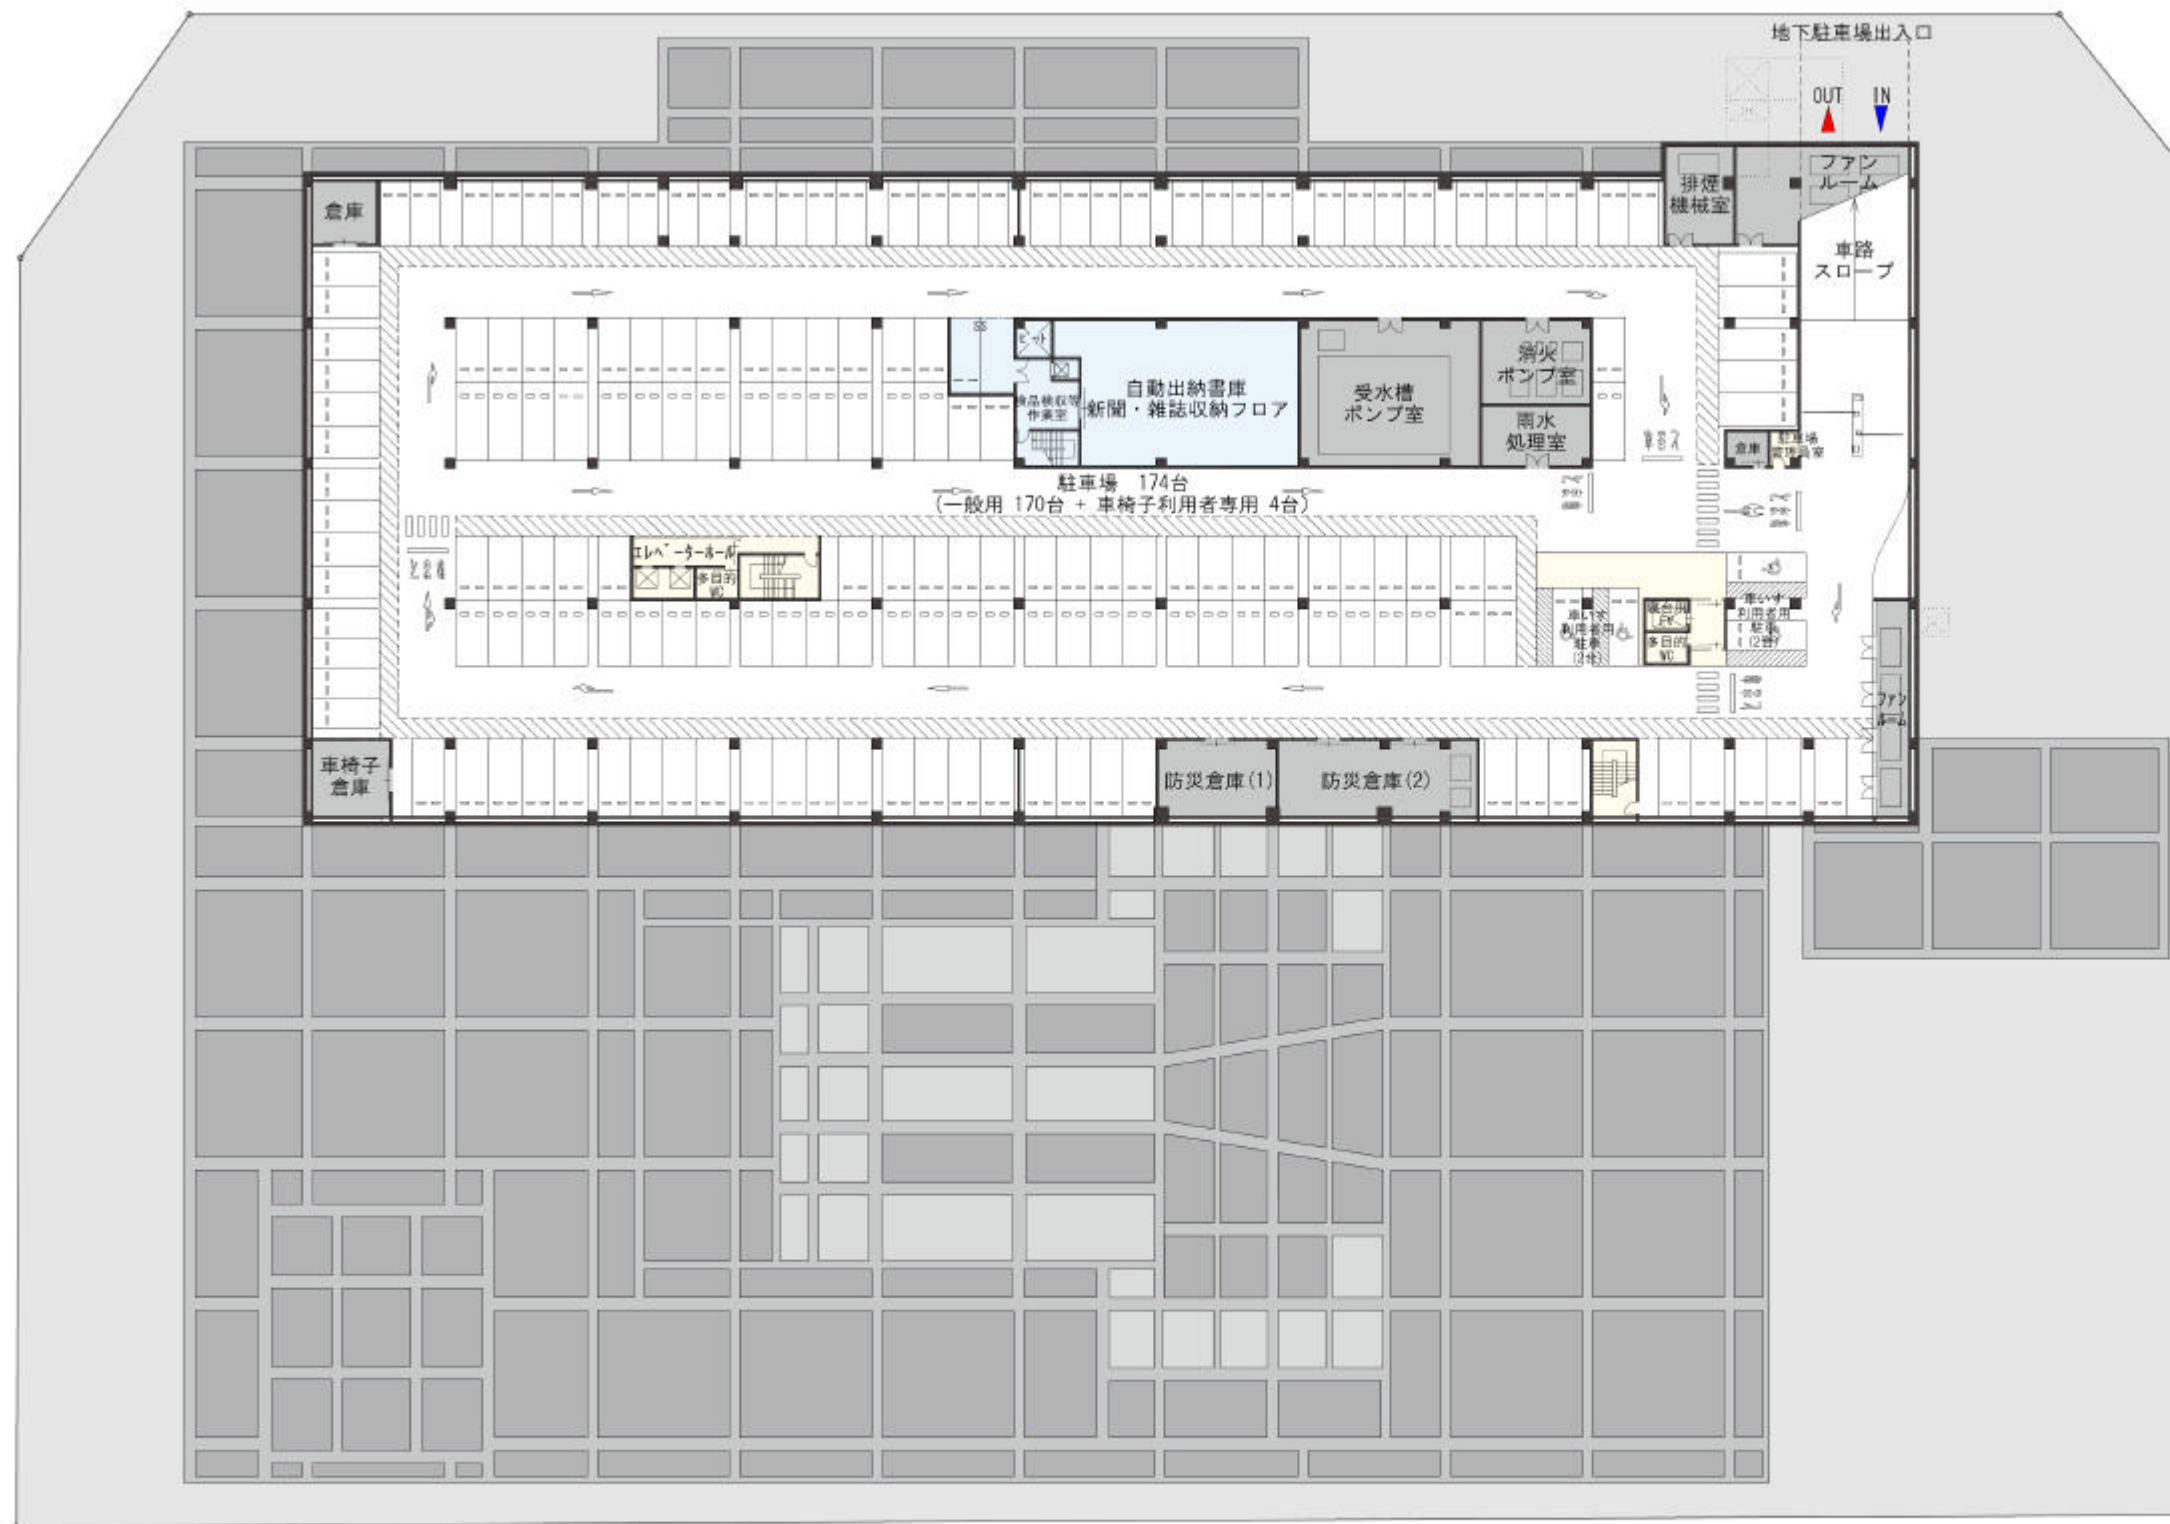

- 市民図書館・情報プラザ
- 地下駐車場
- 全体共有施設
- 全体共有施設 (機械室等)

大分市複合文化交流施設整備事業 地下1階平面図