


- 市民ホール
- 市民図書館・情報プラザ
- サテライトキャンパス
- まちづくり情報センター
- 産業活性化を図るための知的拠点
- 総合社会福祉保健センター
- 保育所
- 賃貸借部分(テナント)
- 全体共有施設
- 全体共有施設(機械室等)
- 民間収益施設(合築・分棟)

4階 平面図

大分市複合文化交流施設

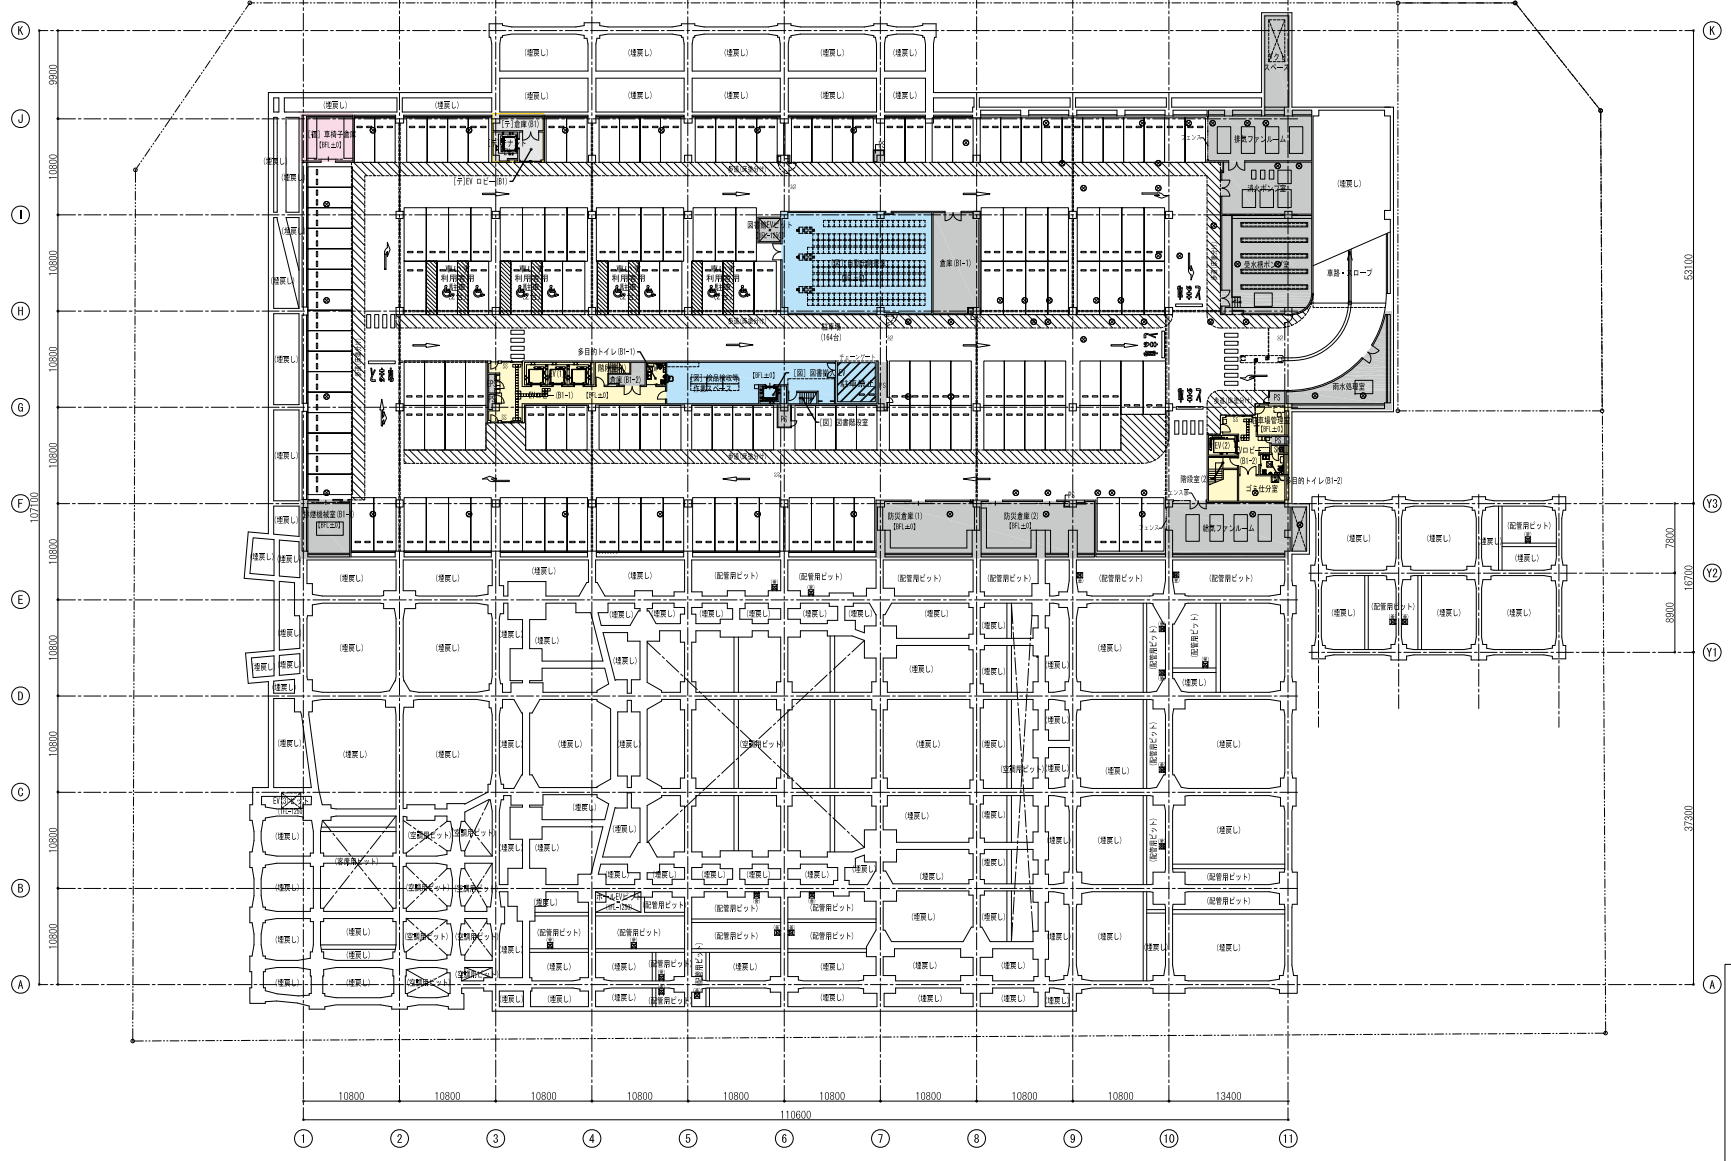

- 市民ホール
- 市民図書館・情報プラザ
- サテライトキャンパス
- まちづくり情報センター
- 産業活性化を図るための知的拠点
- 総合社会福祉保健センター
- 保育所
- 賃貸借部分(テナント)
- 全体共有施設
- 全体共有施設(機械室等)
- 民間収益施設(合築・分棟)

B1階 平面図

大分市複合文化交流施設