

(公印省略)

大水下施 第 1061 号
令和 2 年 11 月 27 日

関係各位

大分市上下水道事業管理者 三重野 小二郎

マンホール改築工事の実施について (お願い)


時下、ますますご清栄のこととお喜び申し上げます。

平素から、本市の上下水道事業に対しましてご理解、ご協力を賜り厚くお礼申し上げます。さて、このたびマンホール改築工事を下記のとおり実施することになりました。皆さまには工事中通行制限などによりご迷惑をおかけすることもあるかと存じますが、早期の完了に向け鋭意努力いたしますので、ご理解、ご協力のほどよろしくお願いいたします。

記

1. 工事名 R2 公共下水道中央処理区 にじが丘地区マンホール改築工事
2. 期間 令和 3 年 1 月中旬～令和 3 年 3 月 12 日予定(内 10 日間施工)
3. 時間 8 時 30 分 ～ 17 時 00 分
4. 通行制限 幅員減少及び片側交互通行
5. 場所 大分市 にじが丘 1 丁目 外 (別紙図面参照)
6. 内容 マンホール蓋替え工事
7. 発注者 大分市上下水道局 下水道施設管理課
担当 重藤 準樹 TEL 097-537-7020
8. 受託者 株式会社 エイゼン TEL 097-527-6078
担当 平橋 俊夫

※本回覧物は、大分市ホームページにも掲載しています。

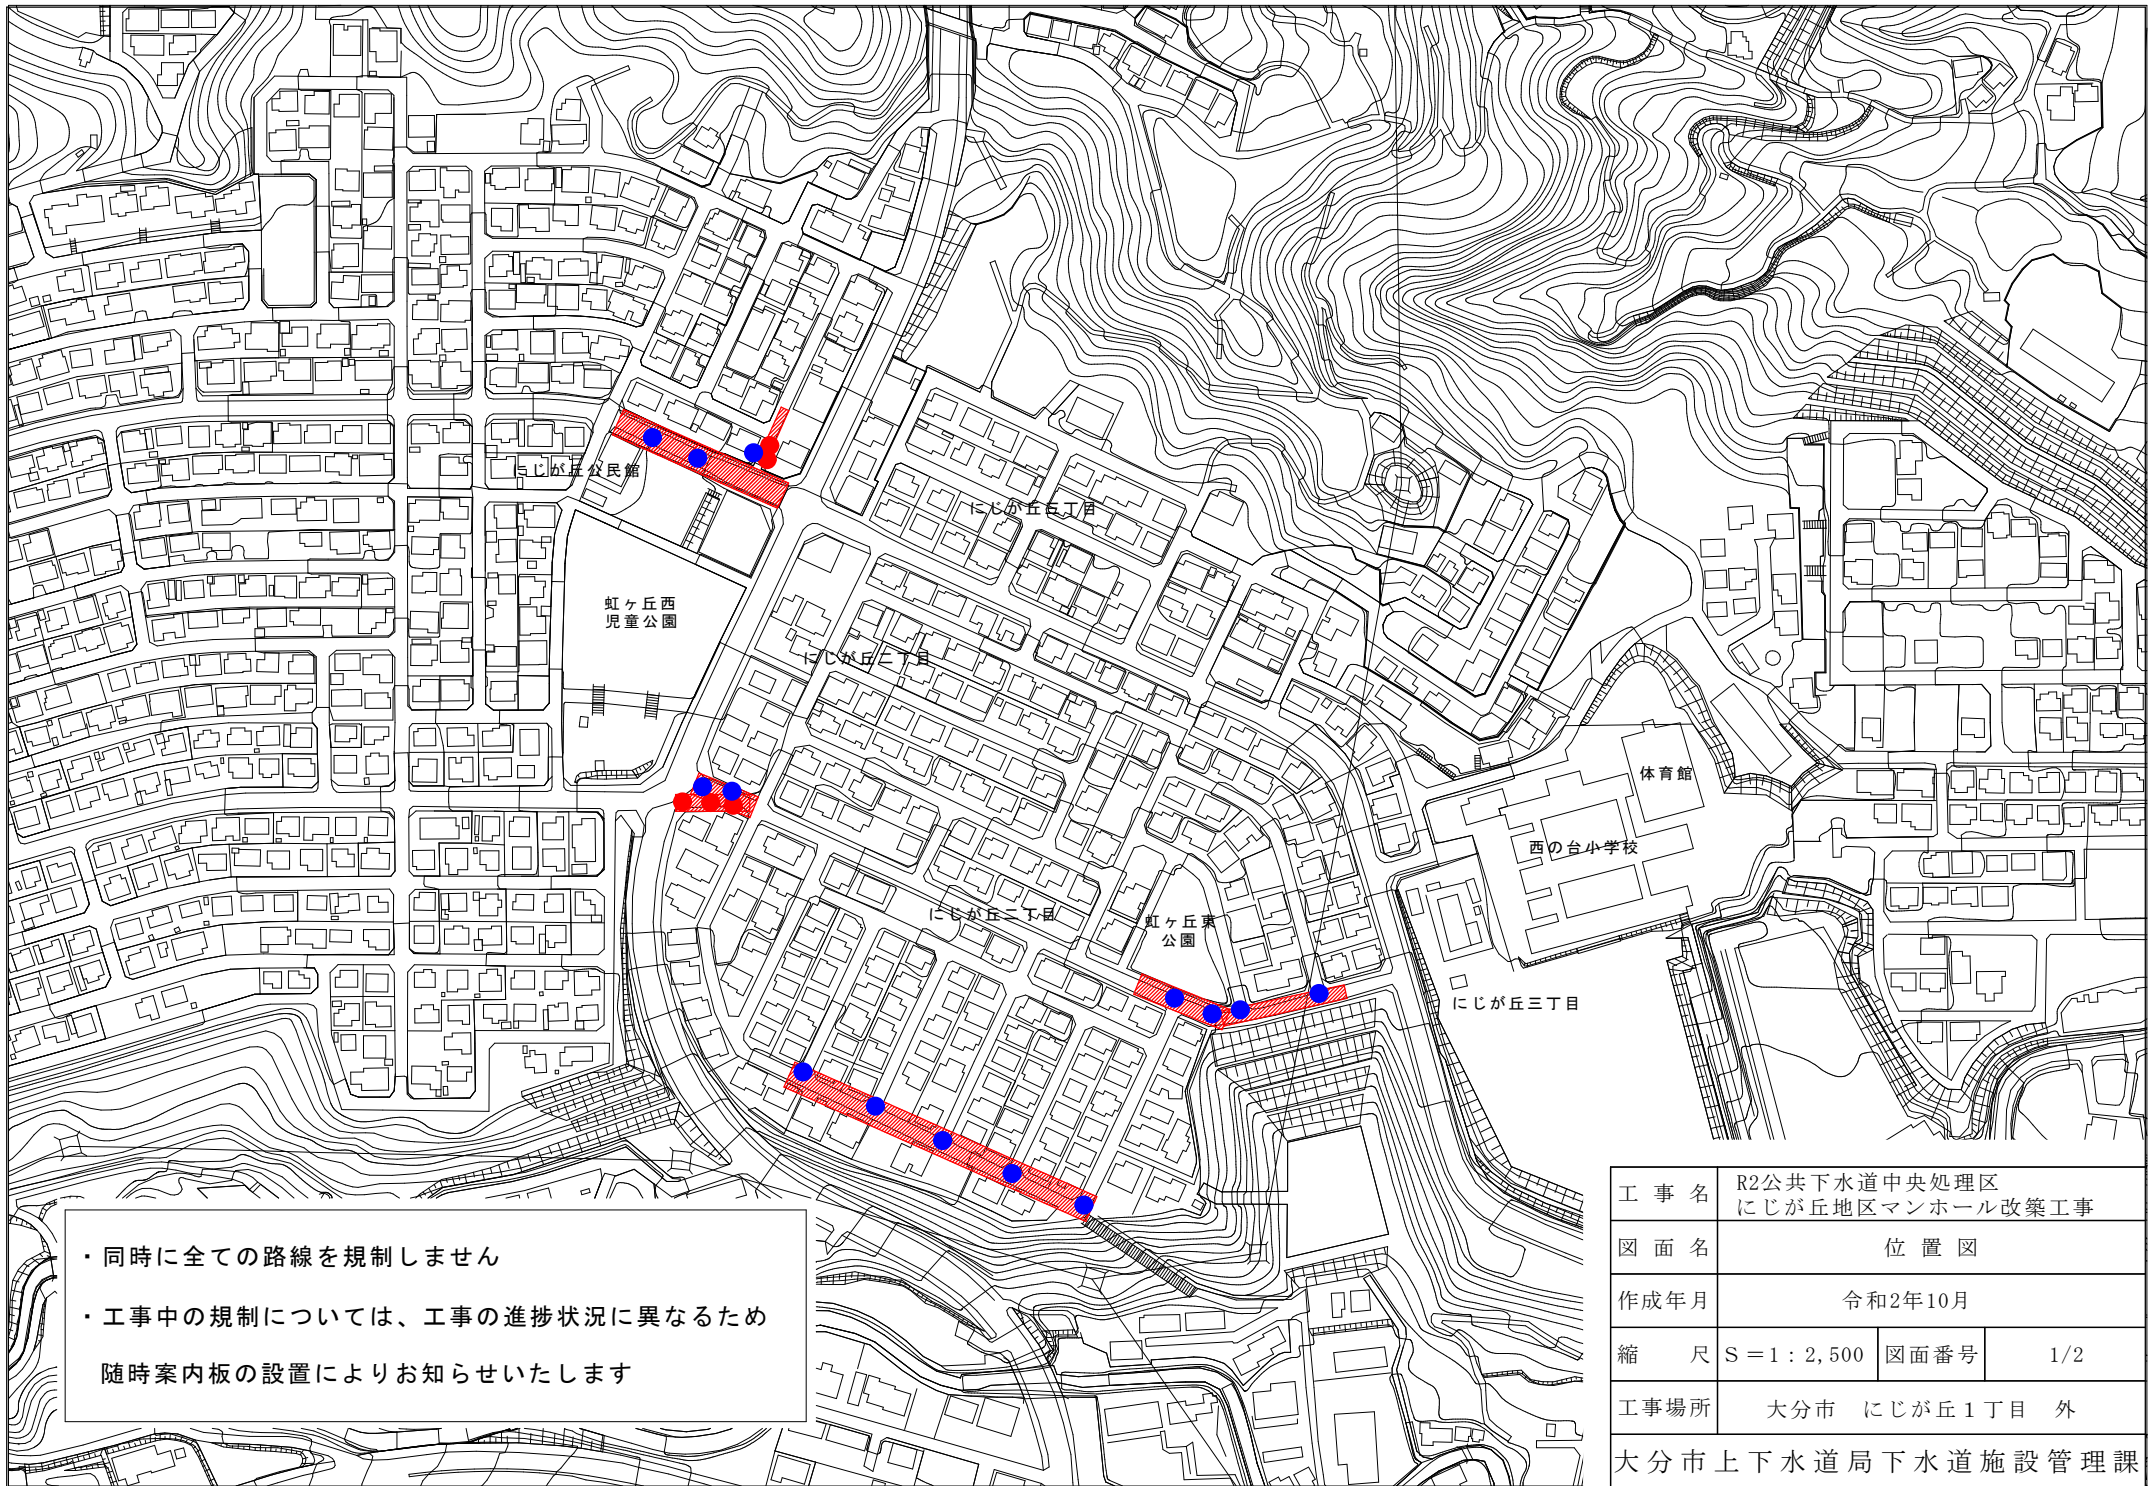

- ・同時に全ての路線を規制しません
- ・工事中の規制については、工事の進捗状況に異なるため
随時案内板の設置によりお知らせいたします

工事名	R2公共下水道中央処理区 にじが丘地区マンホール改築工事		
図面名	位置図		
作成年月	令和2年10月		
縮尺	S=1:2,500	図面番号	1/2
工事場所	大分市 にじが丘1丁目 外		
大分市上下水道局下水道施設管理課			