

(公印省略)

大水下施 第 1392 号
令和3年 3月 12日

関係各位

大分市上下水道事業管理者 三重野 小二郎

マンホール改築工事の実施について (お願い)


時下、ますますご清栄のこととお喜び申し上げます。

平素から、本市の上下水道事業に対しましてご理解、ご協力を賜り厚くお礼申し上げます。さて、このたびマンホール改築工事を下記のとおり実施することになりました。皆さまには工事中通行制限などによりご迷惑をおかけすることもあるかと存じますが、早期の完了に向け鋭意努力いたしますので、ご理解、ご協力のほどよろしくお願いいたします。

記

1. 工事名 公共下水道植田処理区 田尻北地区マンホール改築工事
2. 期間 令和3年4月上旬～令和3年6月25日予定(内10日間施工)
3. 時間 8時30分 ～ 17時00分
4. 通行制限 幅員減少及び片側交互通行
5. 場所 大分市 田尻北 (別紙図面参照)
6. 内容 マンホール蓋替え工事
7. 発注者 大分市上下水道局 下水道施設管理課
担当 重藤 準樹 TEL 097-537-7020
8. 受託者 (有)和優建設工業 TEL 097-548-7375
担当 川野 和久

※本回覧物は、大分市ホームページにも掲載しています。

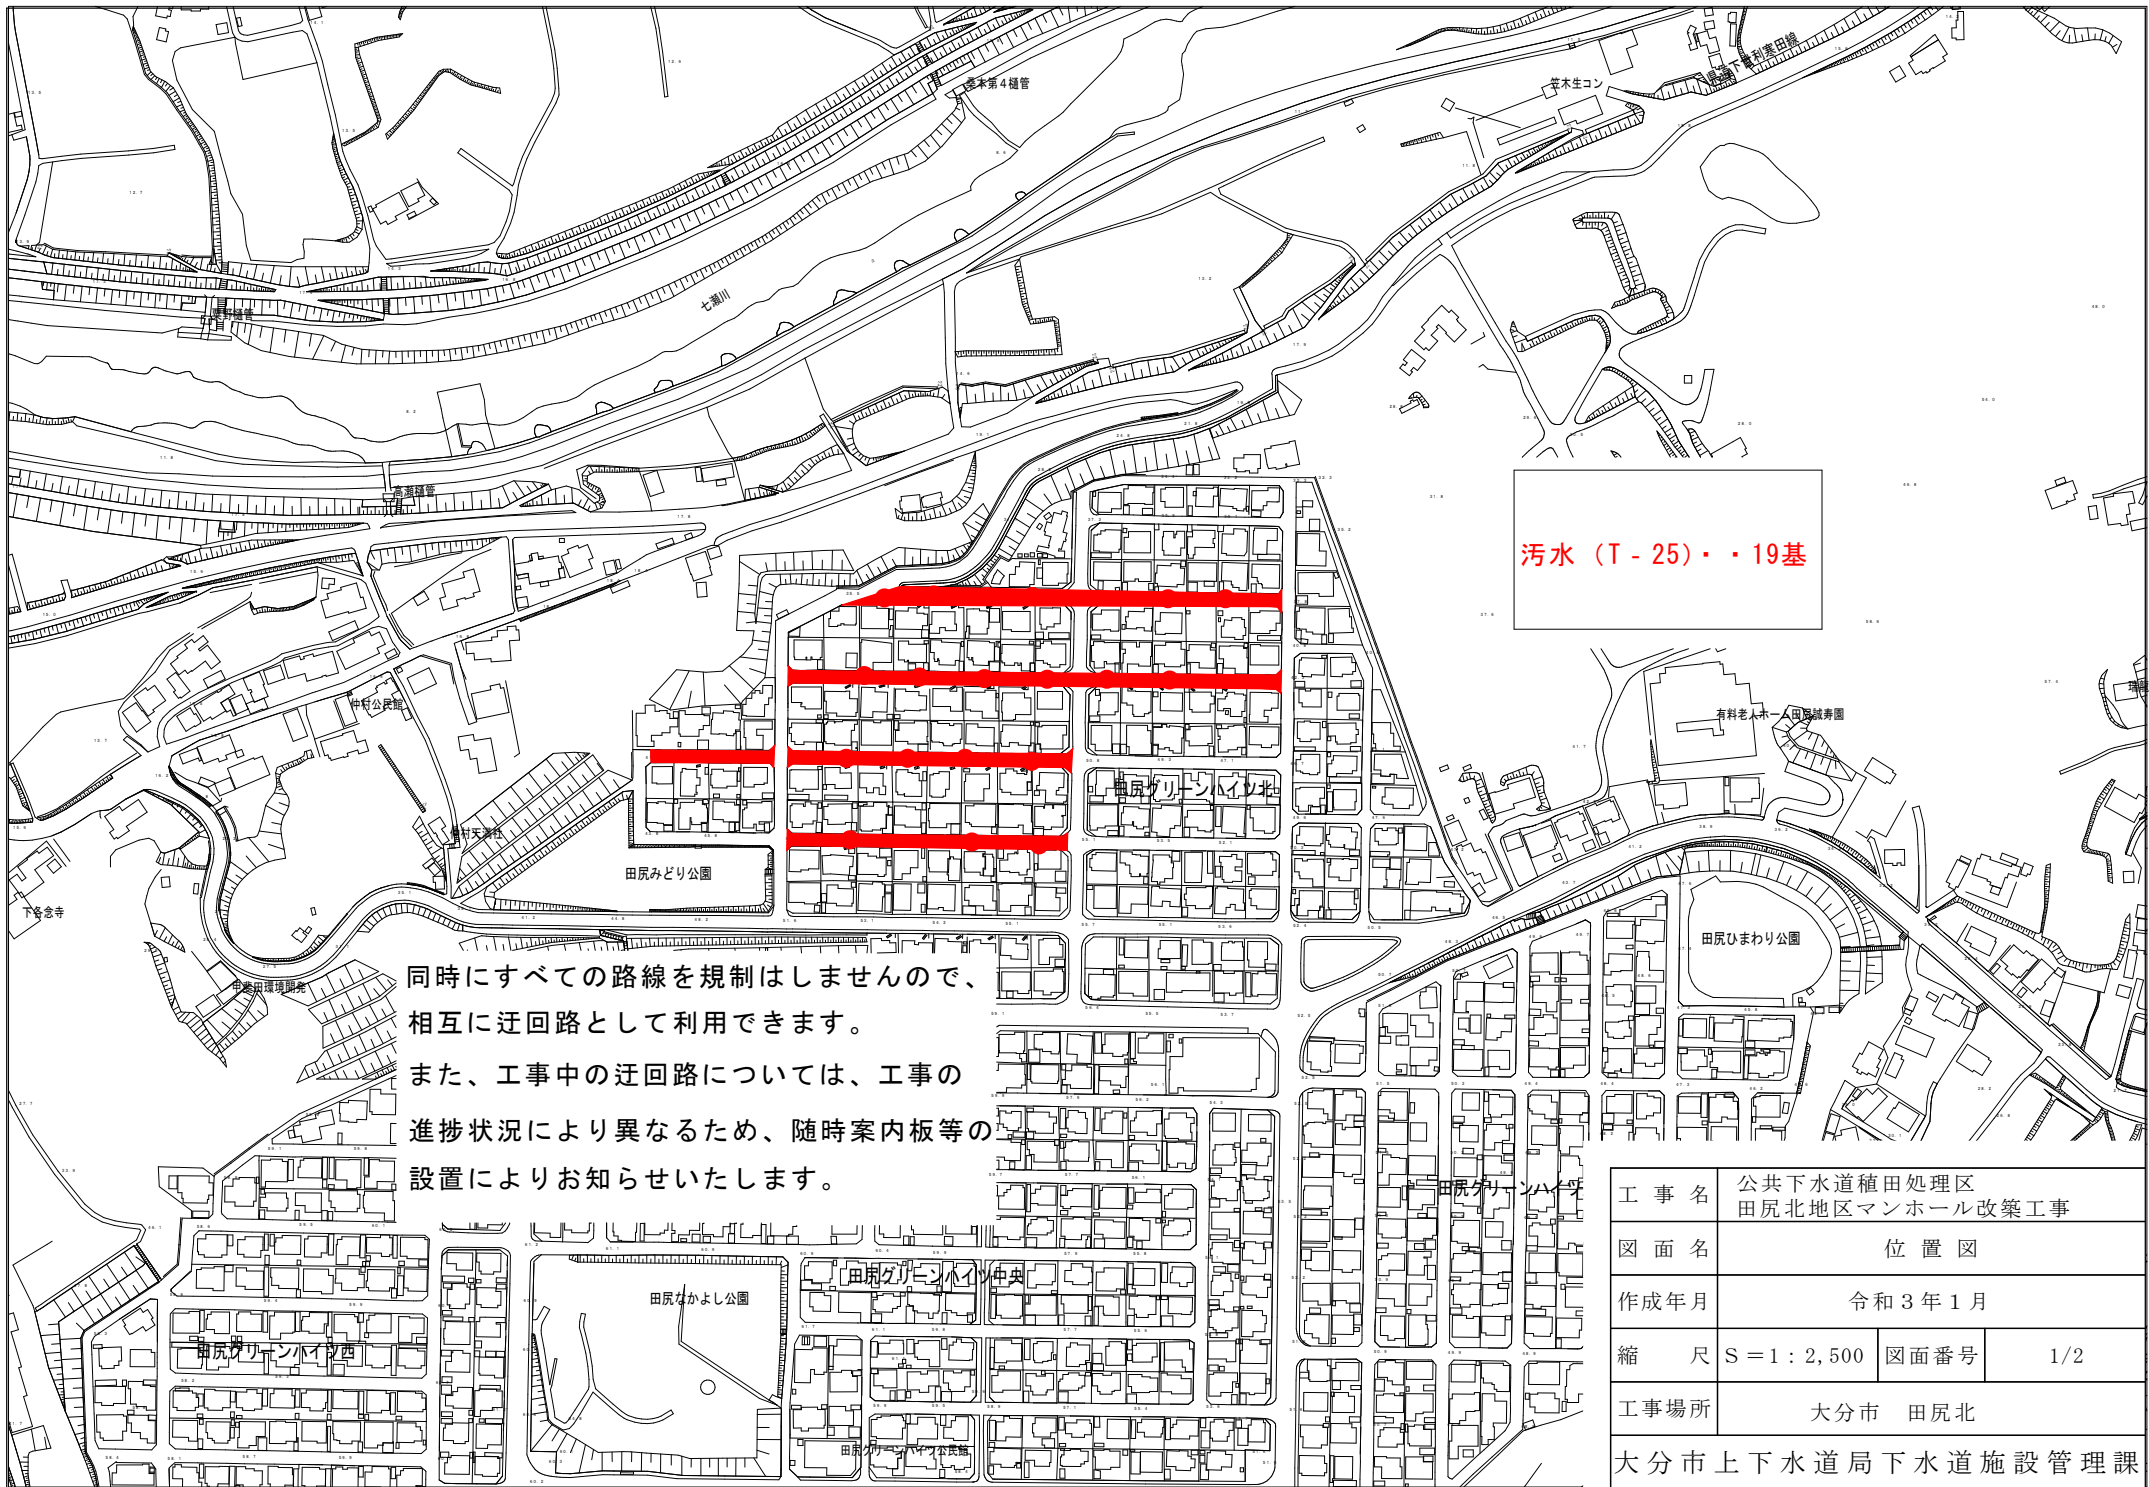

汚水 (T-25)・・・19基

同時にすべての路線を規制はしませんので、相互に迂回路として利用できます。
 また、工事中の迂回路については、工事の進捗状況により異なるため、随時案内板等の設置によりお知らせいたします。

工事名	公共下水道植田処理区 田尻北地区マンホール改築工事		
図面名	位置図		
作成年月	令和3年1月		
縮尺	S=1:2,500	図面番号	1/2
工事場所	大分市 田尻北		
大分市上下水道局下水道施設管理課			