




カームタウン木ノ上南地区 地区計画 土地利用計画図

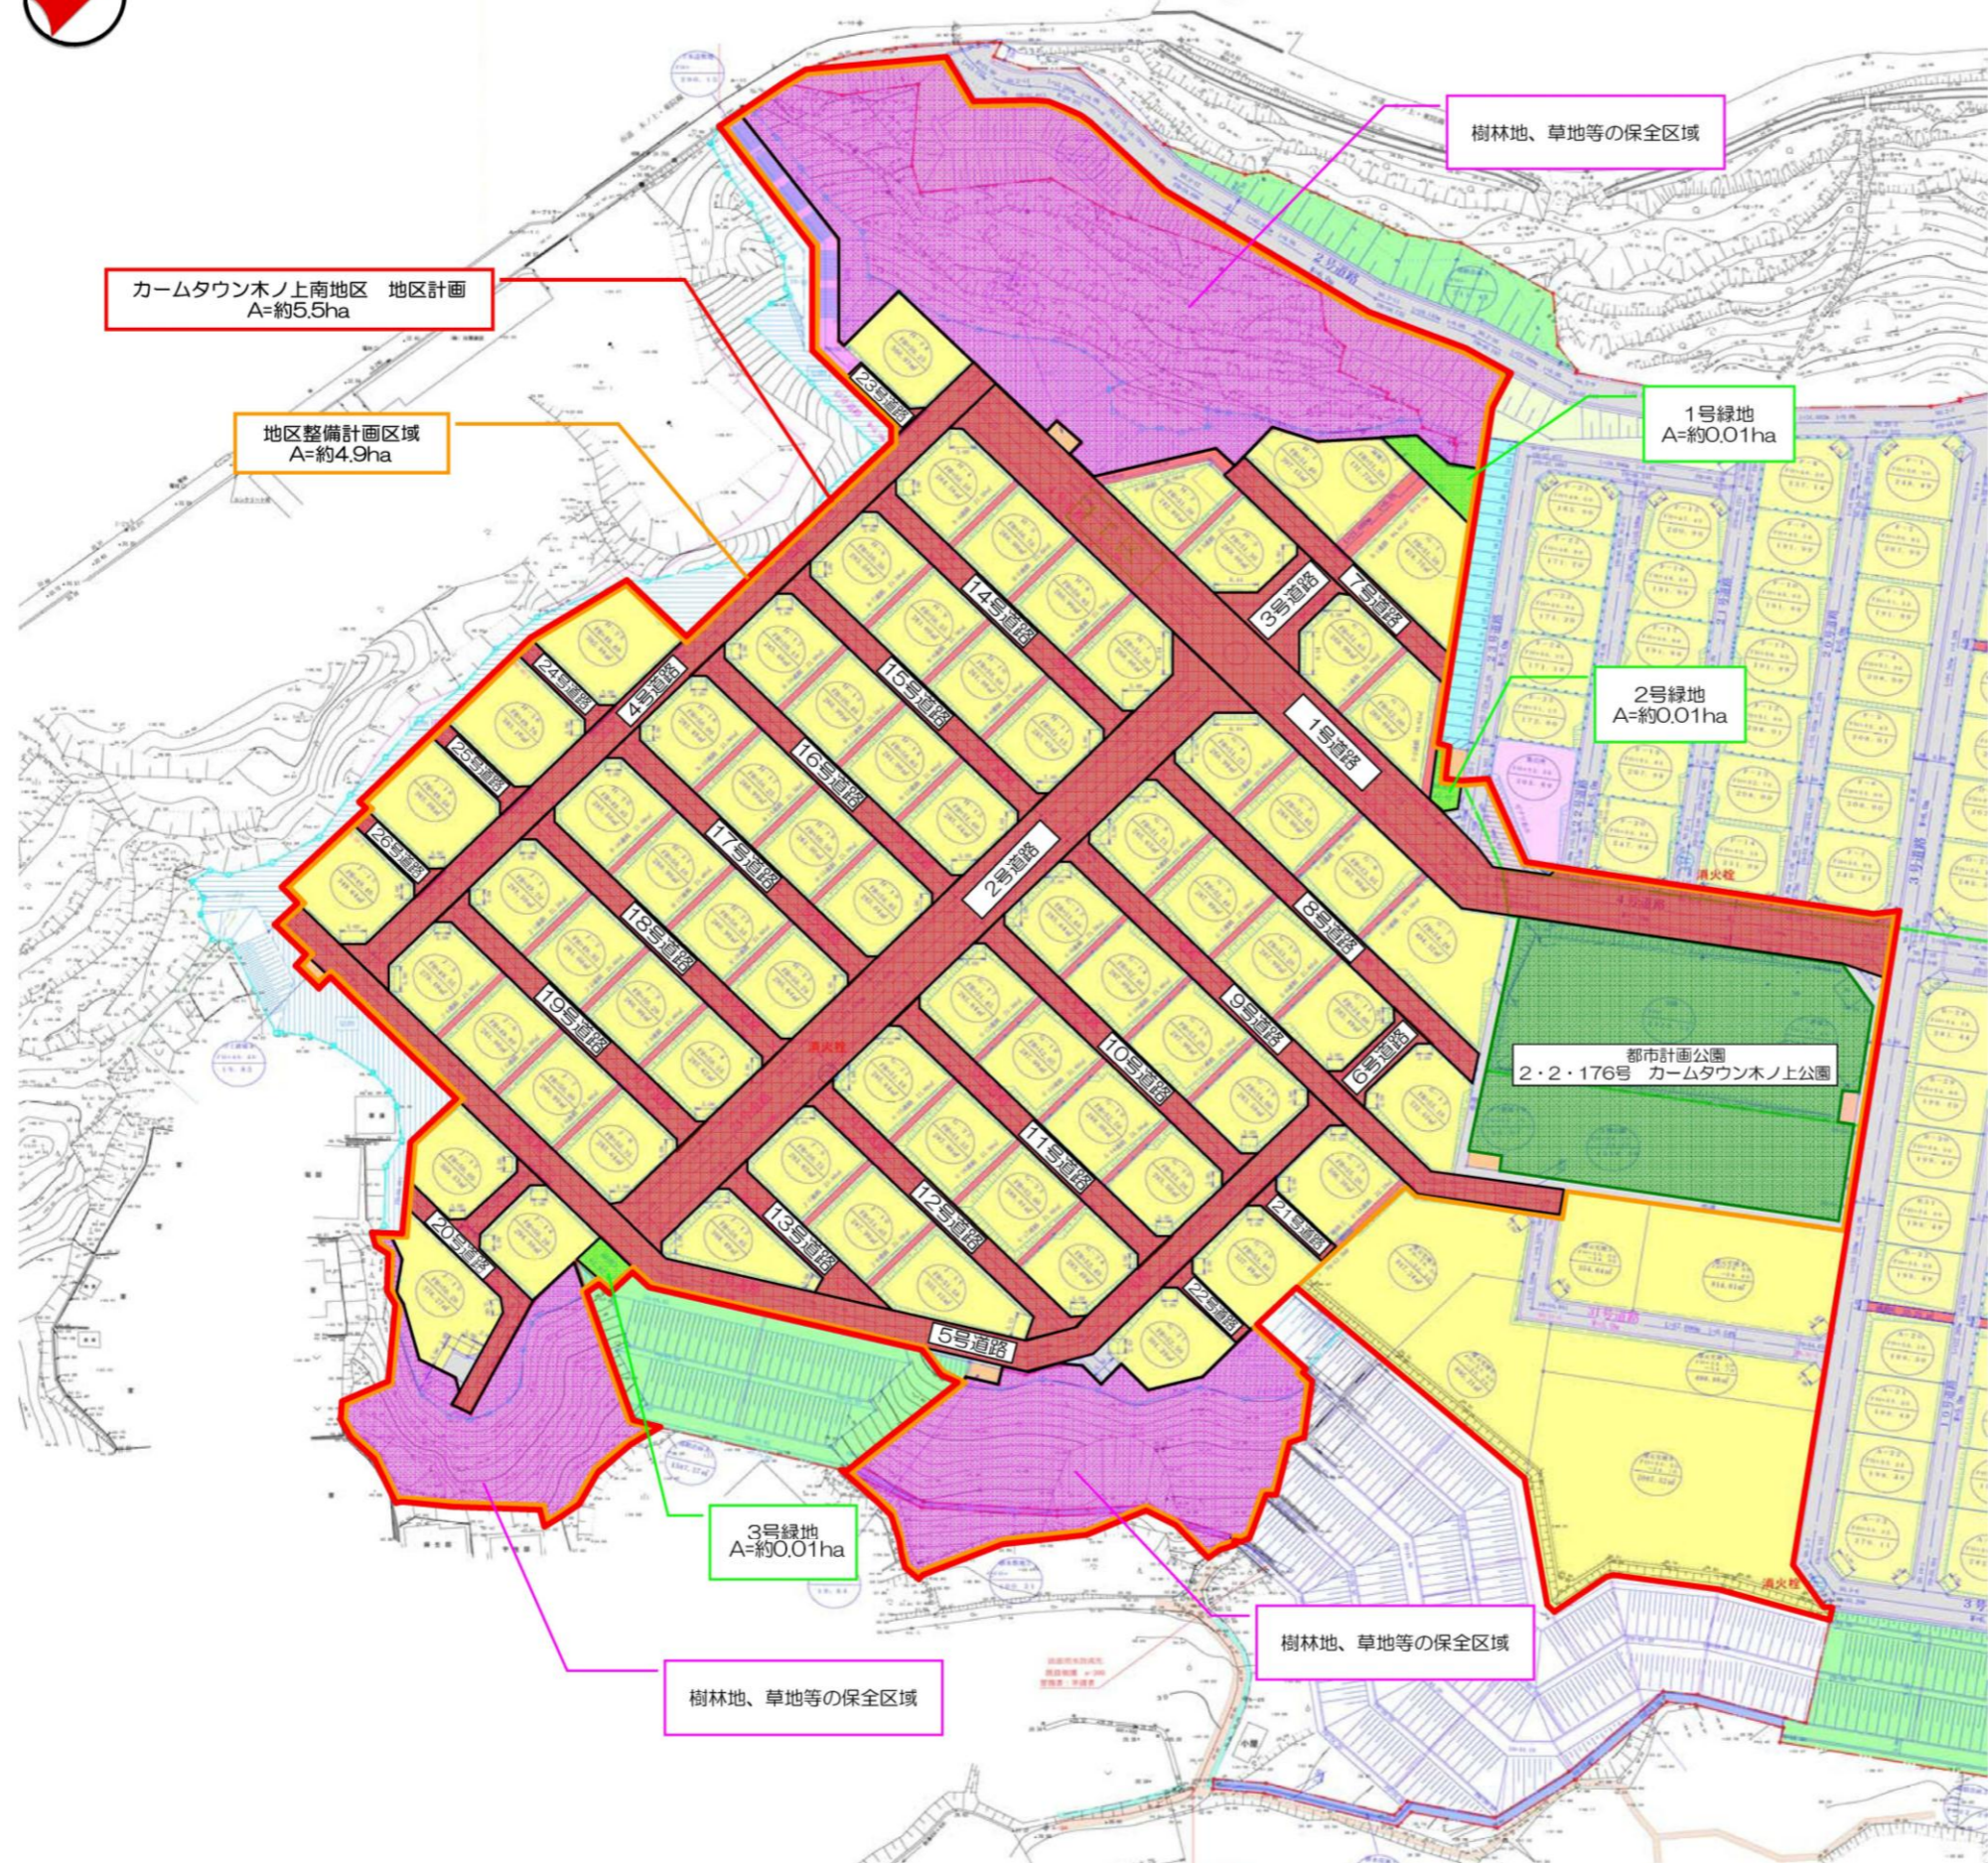

地区施設の配置及び規模

種類	名称	幅員	延長
道路	1号路線	11m	約120m
	2号路線	11m	約151m
	3号路線	11m	約13m
	4号路線	6m	約167m
	5号路線	6m	約231m
	6号路線	6m	約18m
	7号路線	5m	約58m
	8号路線	5m	約87m
	9号路線	5m	約121m
	10号路線	5m	約69m
	11号路線	5m	約69m
	12号路線	5m	約69m
	13号路線	5m	約38m
	14号路線	5m	約66m
	15号路線	5m	約66m
	16号路線	5m	約66m
	17号路線	5m	約66m
	18号路線	5m	約66m
	19号路線	5m	約66m
	20号路線	4m	約72m
	21号路線	4m	約18m
	22号路線	4m	約18m
	23号路線	4m	約15m
	24号路線	4m	約20m
	25号路線	4m	約20m
	26号路線	4m	約19m
種類	名称	面積	
緑地	1号路線	約0.01ha	
	2号路線	約0.01ha	
	3号路線	約0.01ha	

	地区計画区域
	地区整備計画区域
	地区施設(道路)
	地区施設(緑地)
	樹林地、草地等の保全区域
	都市計画公園 2・2・176号 カームタウン木ノ上公園

宅地割りについては、現状と異なる場合があります