


# 大分都市計画地区計画 地区区分図（金谷迫地区 地区計画）

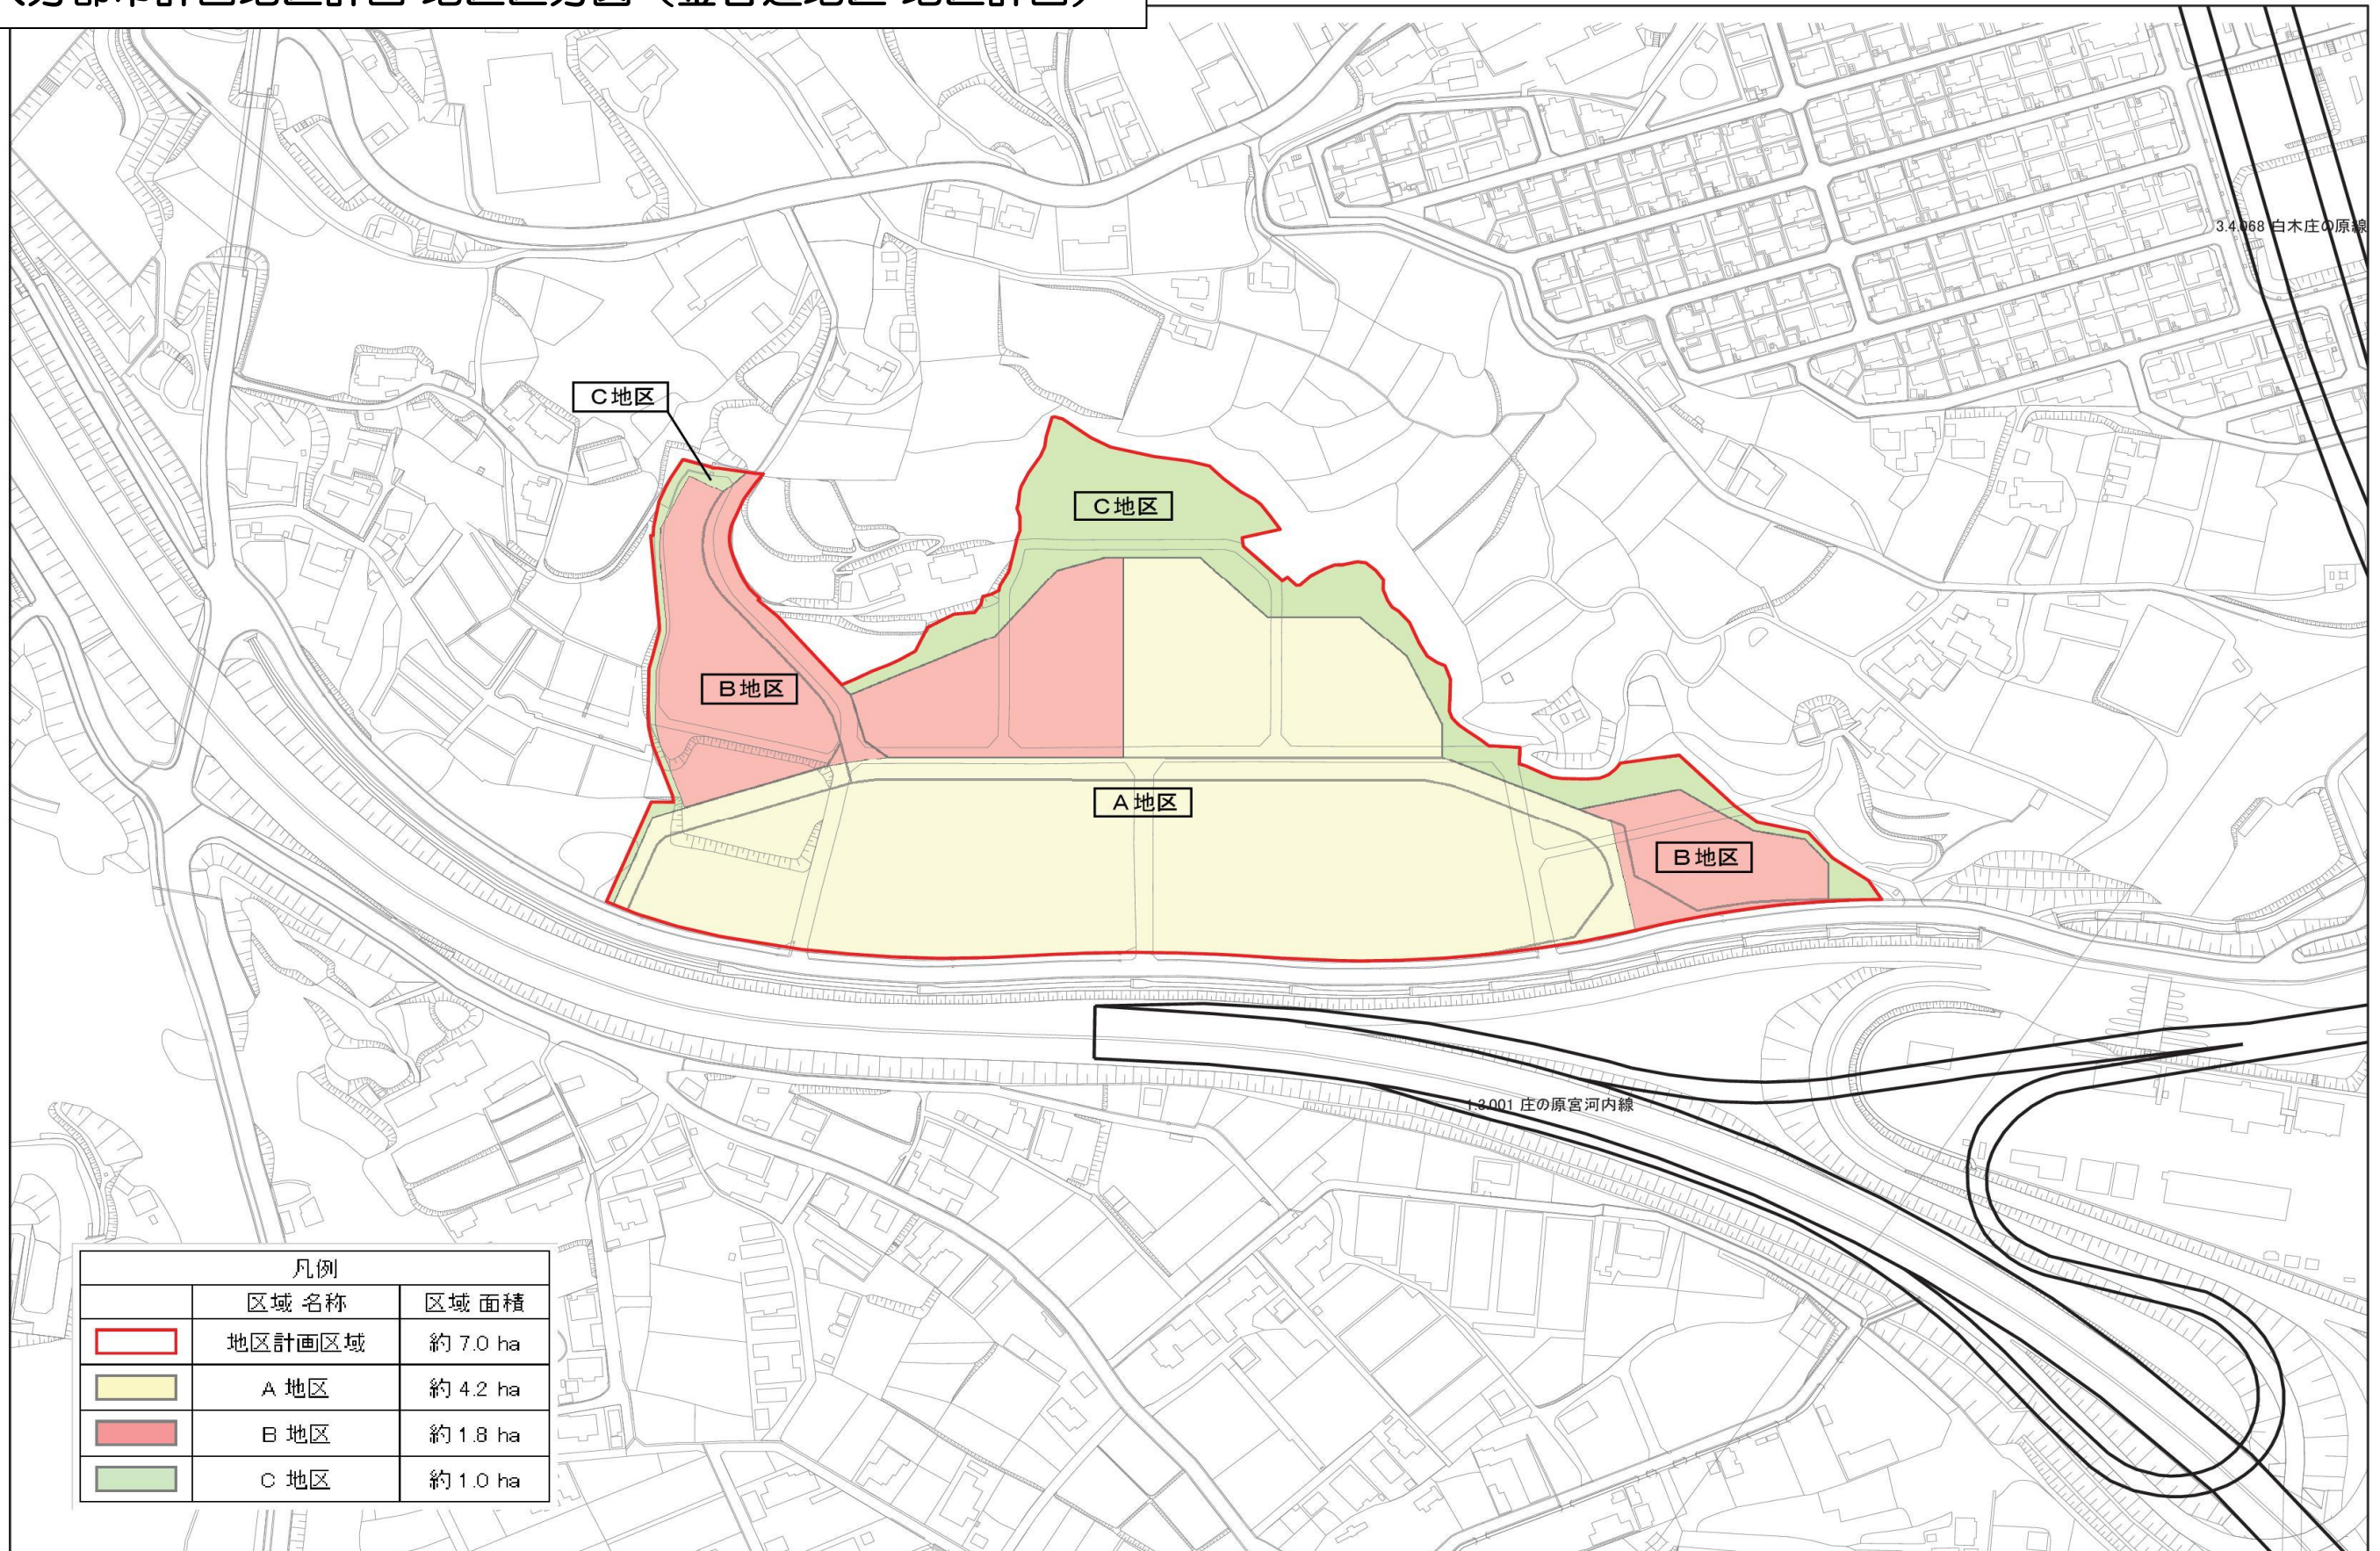

凡例		
区域名称	区域面積	
地区計画区域	約 7.0 ha	
A 地区	約 4.2 ha	
B 地区	約 1.8 ha	
C 地区	約 1.0 ha	