




計画図（地区整備計画区域図）

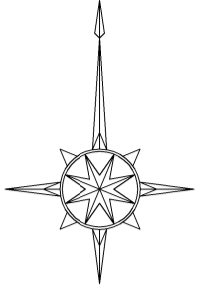


S=1:2,500 (A1)

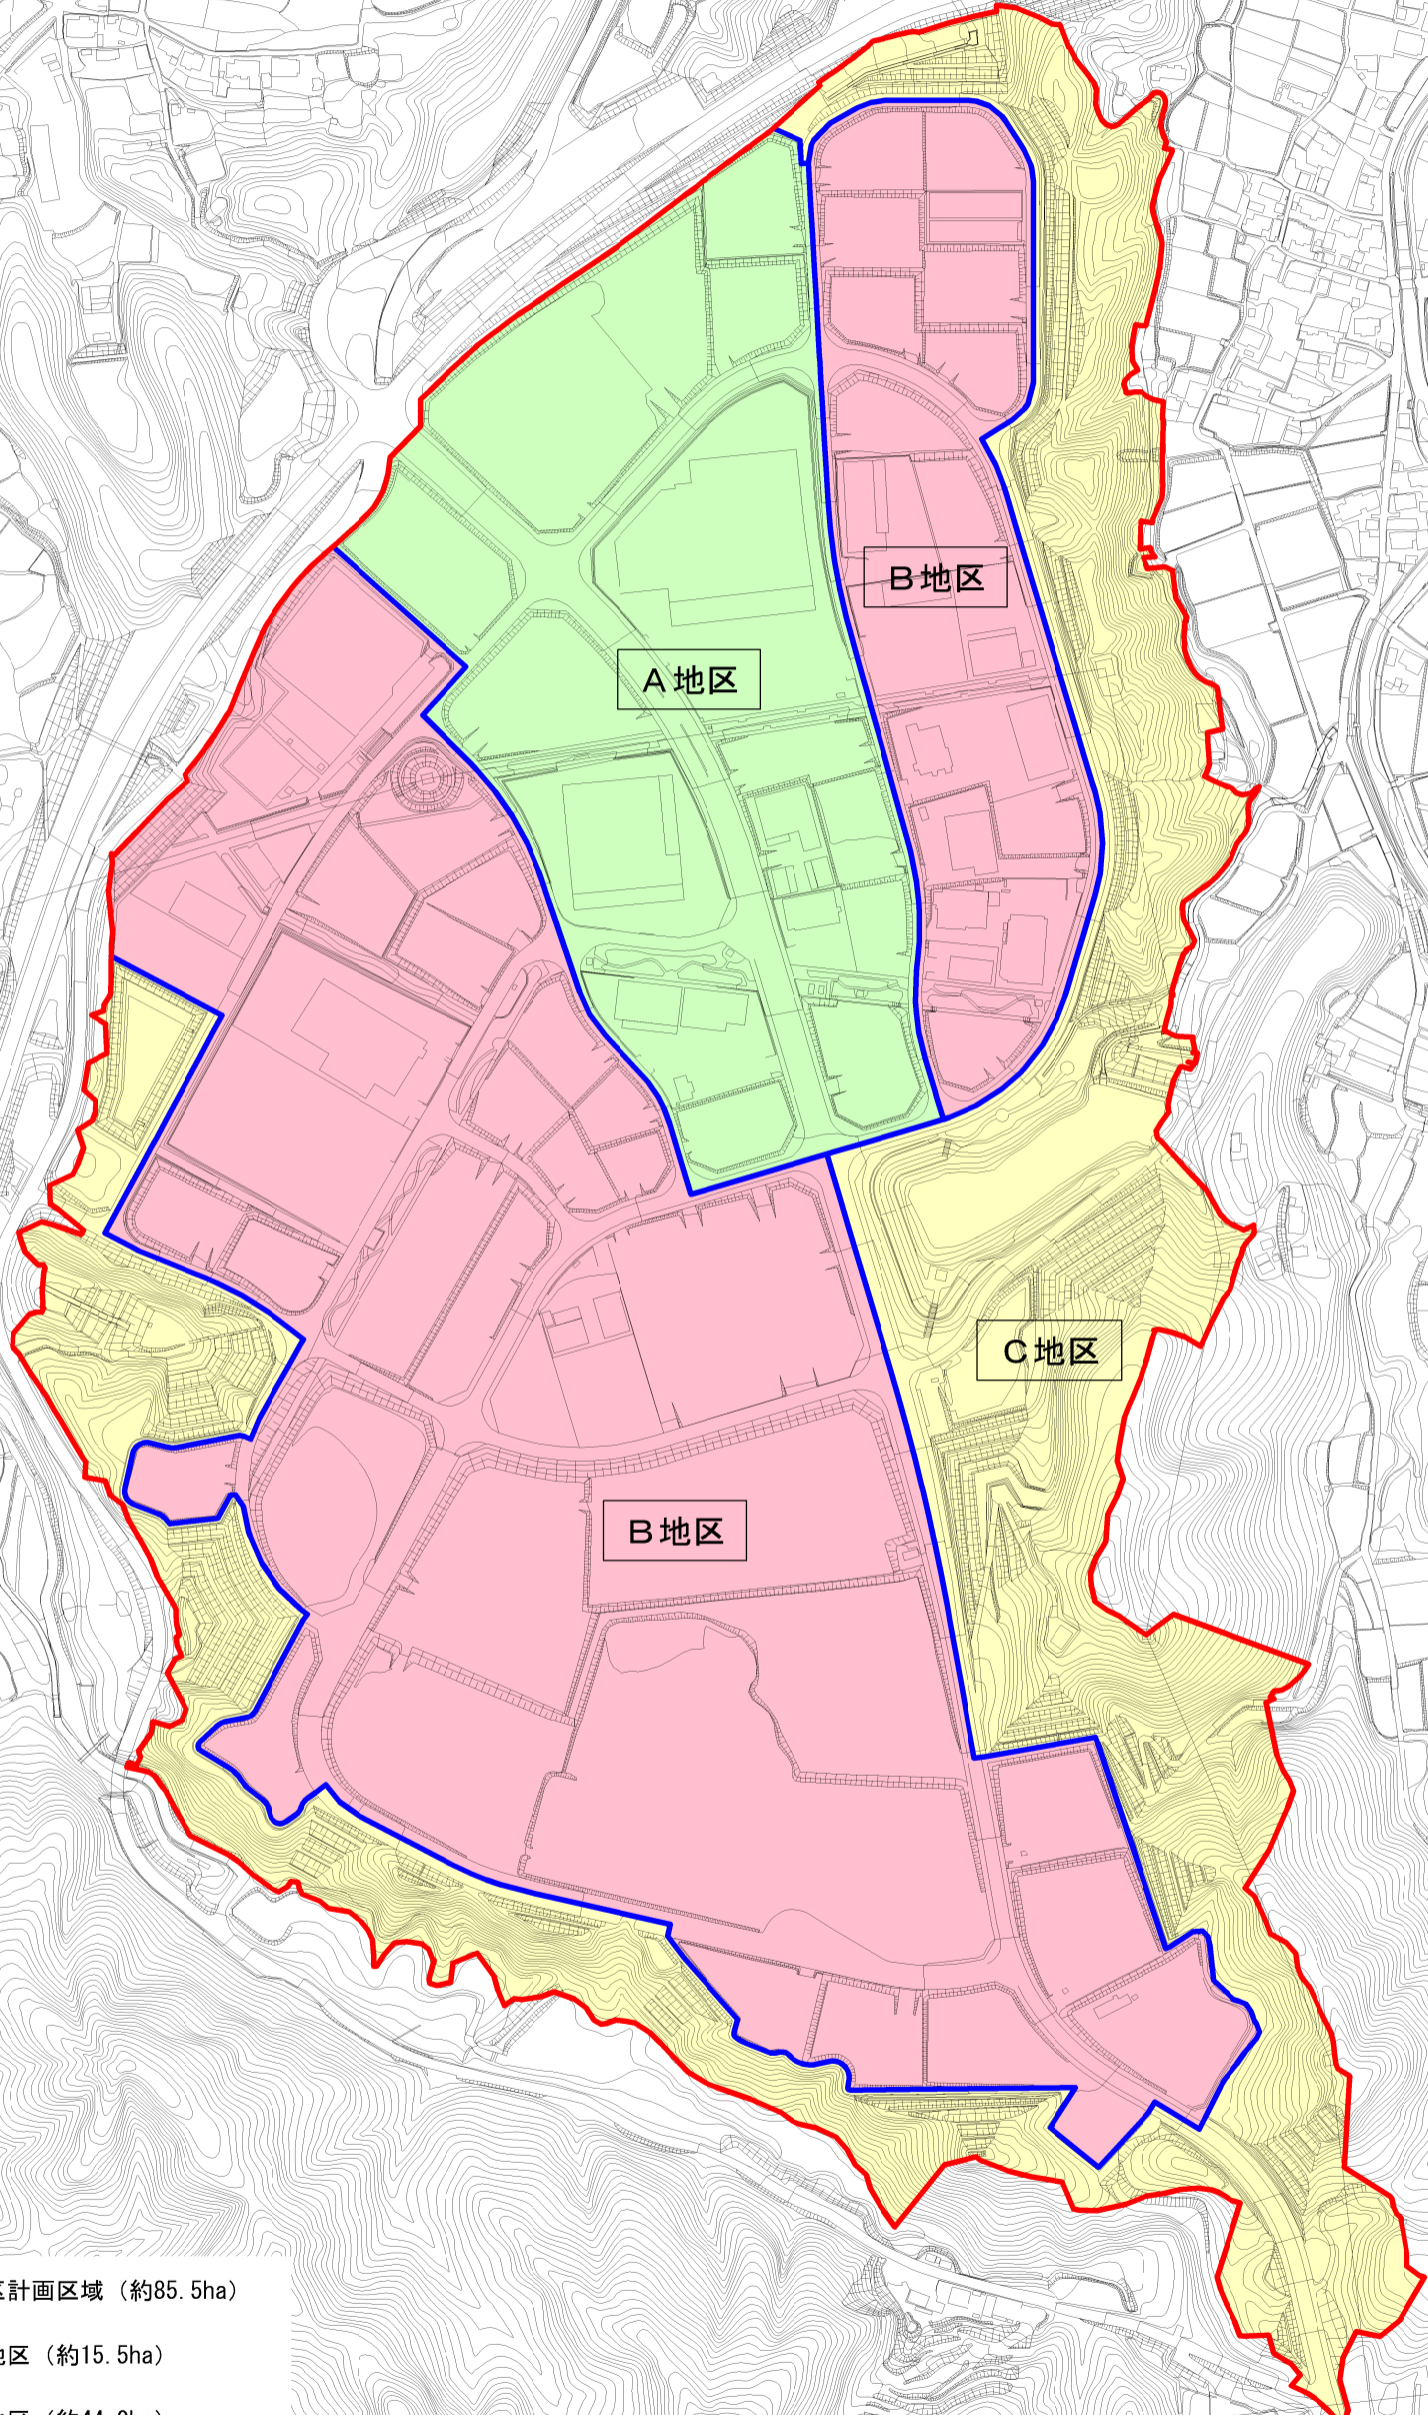

-  地区計画区域（約85.5ha）
-  A地区（約15.5ha）
-  B地区（約44.0ha）
-  C地区（約26.0ha）



# 計画図（地区施設道路配置図）

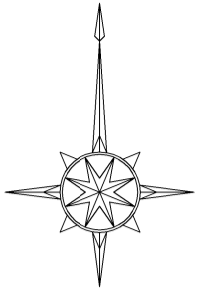

S=1:2,500 (A1)

幹線道路1号

区画道路5号

区画道路3号

区画道路4号

区画道路6号

区画道路3号

区画道路8号

区画道路7号

区画道路9号

区画道路2号

補助幹線道路2号

区画道路2号

補助幹線道路2号

区画道路1号

補助幹線道路1号


区画道路1号

区画道路2号

区画道路4号


地区計画区域

地区施設道路

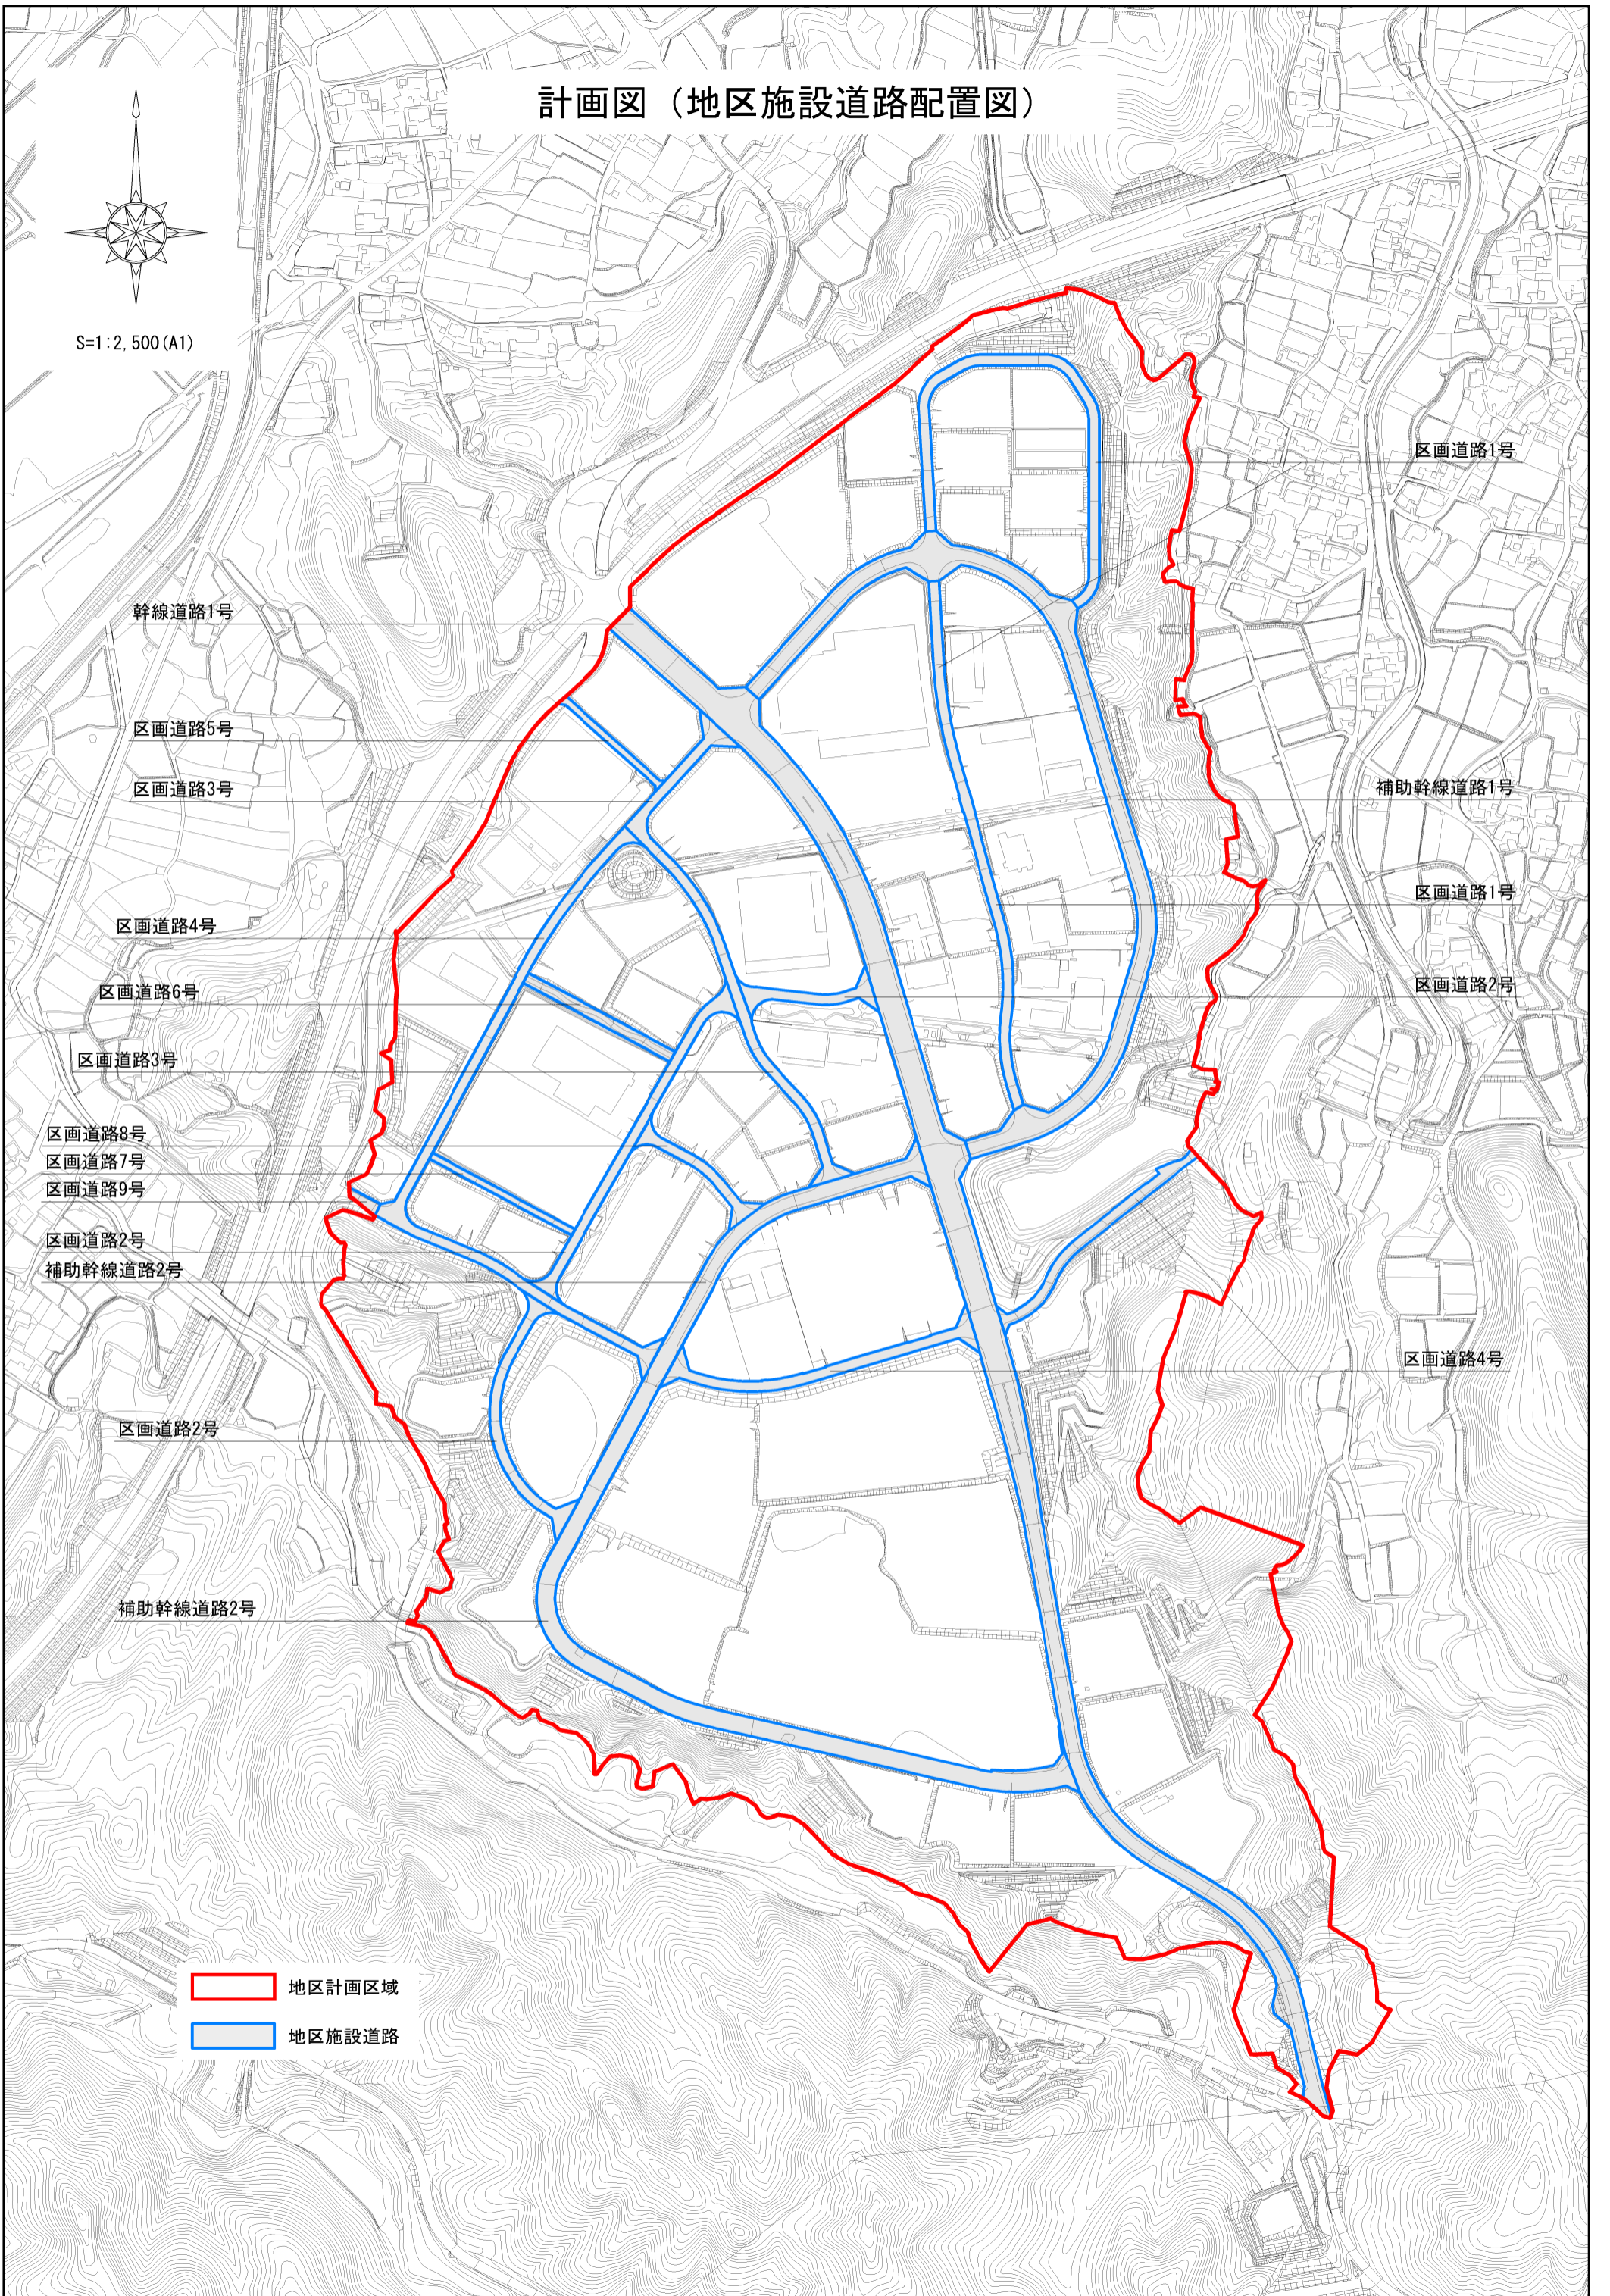




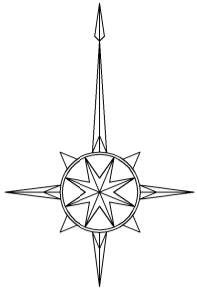


# 計画図（地区施設公園・緑地等配置図）

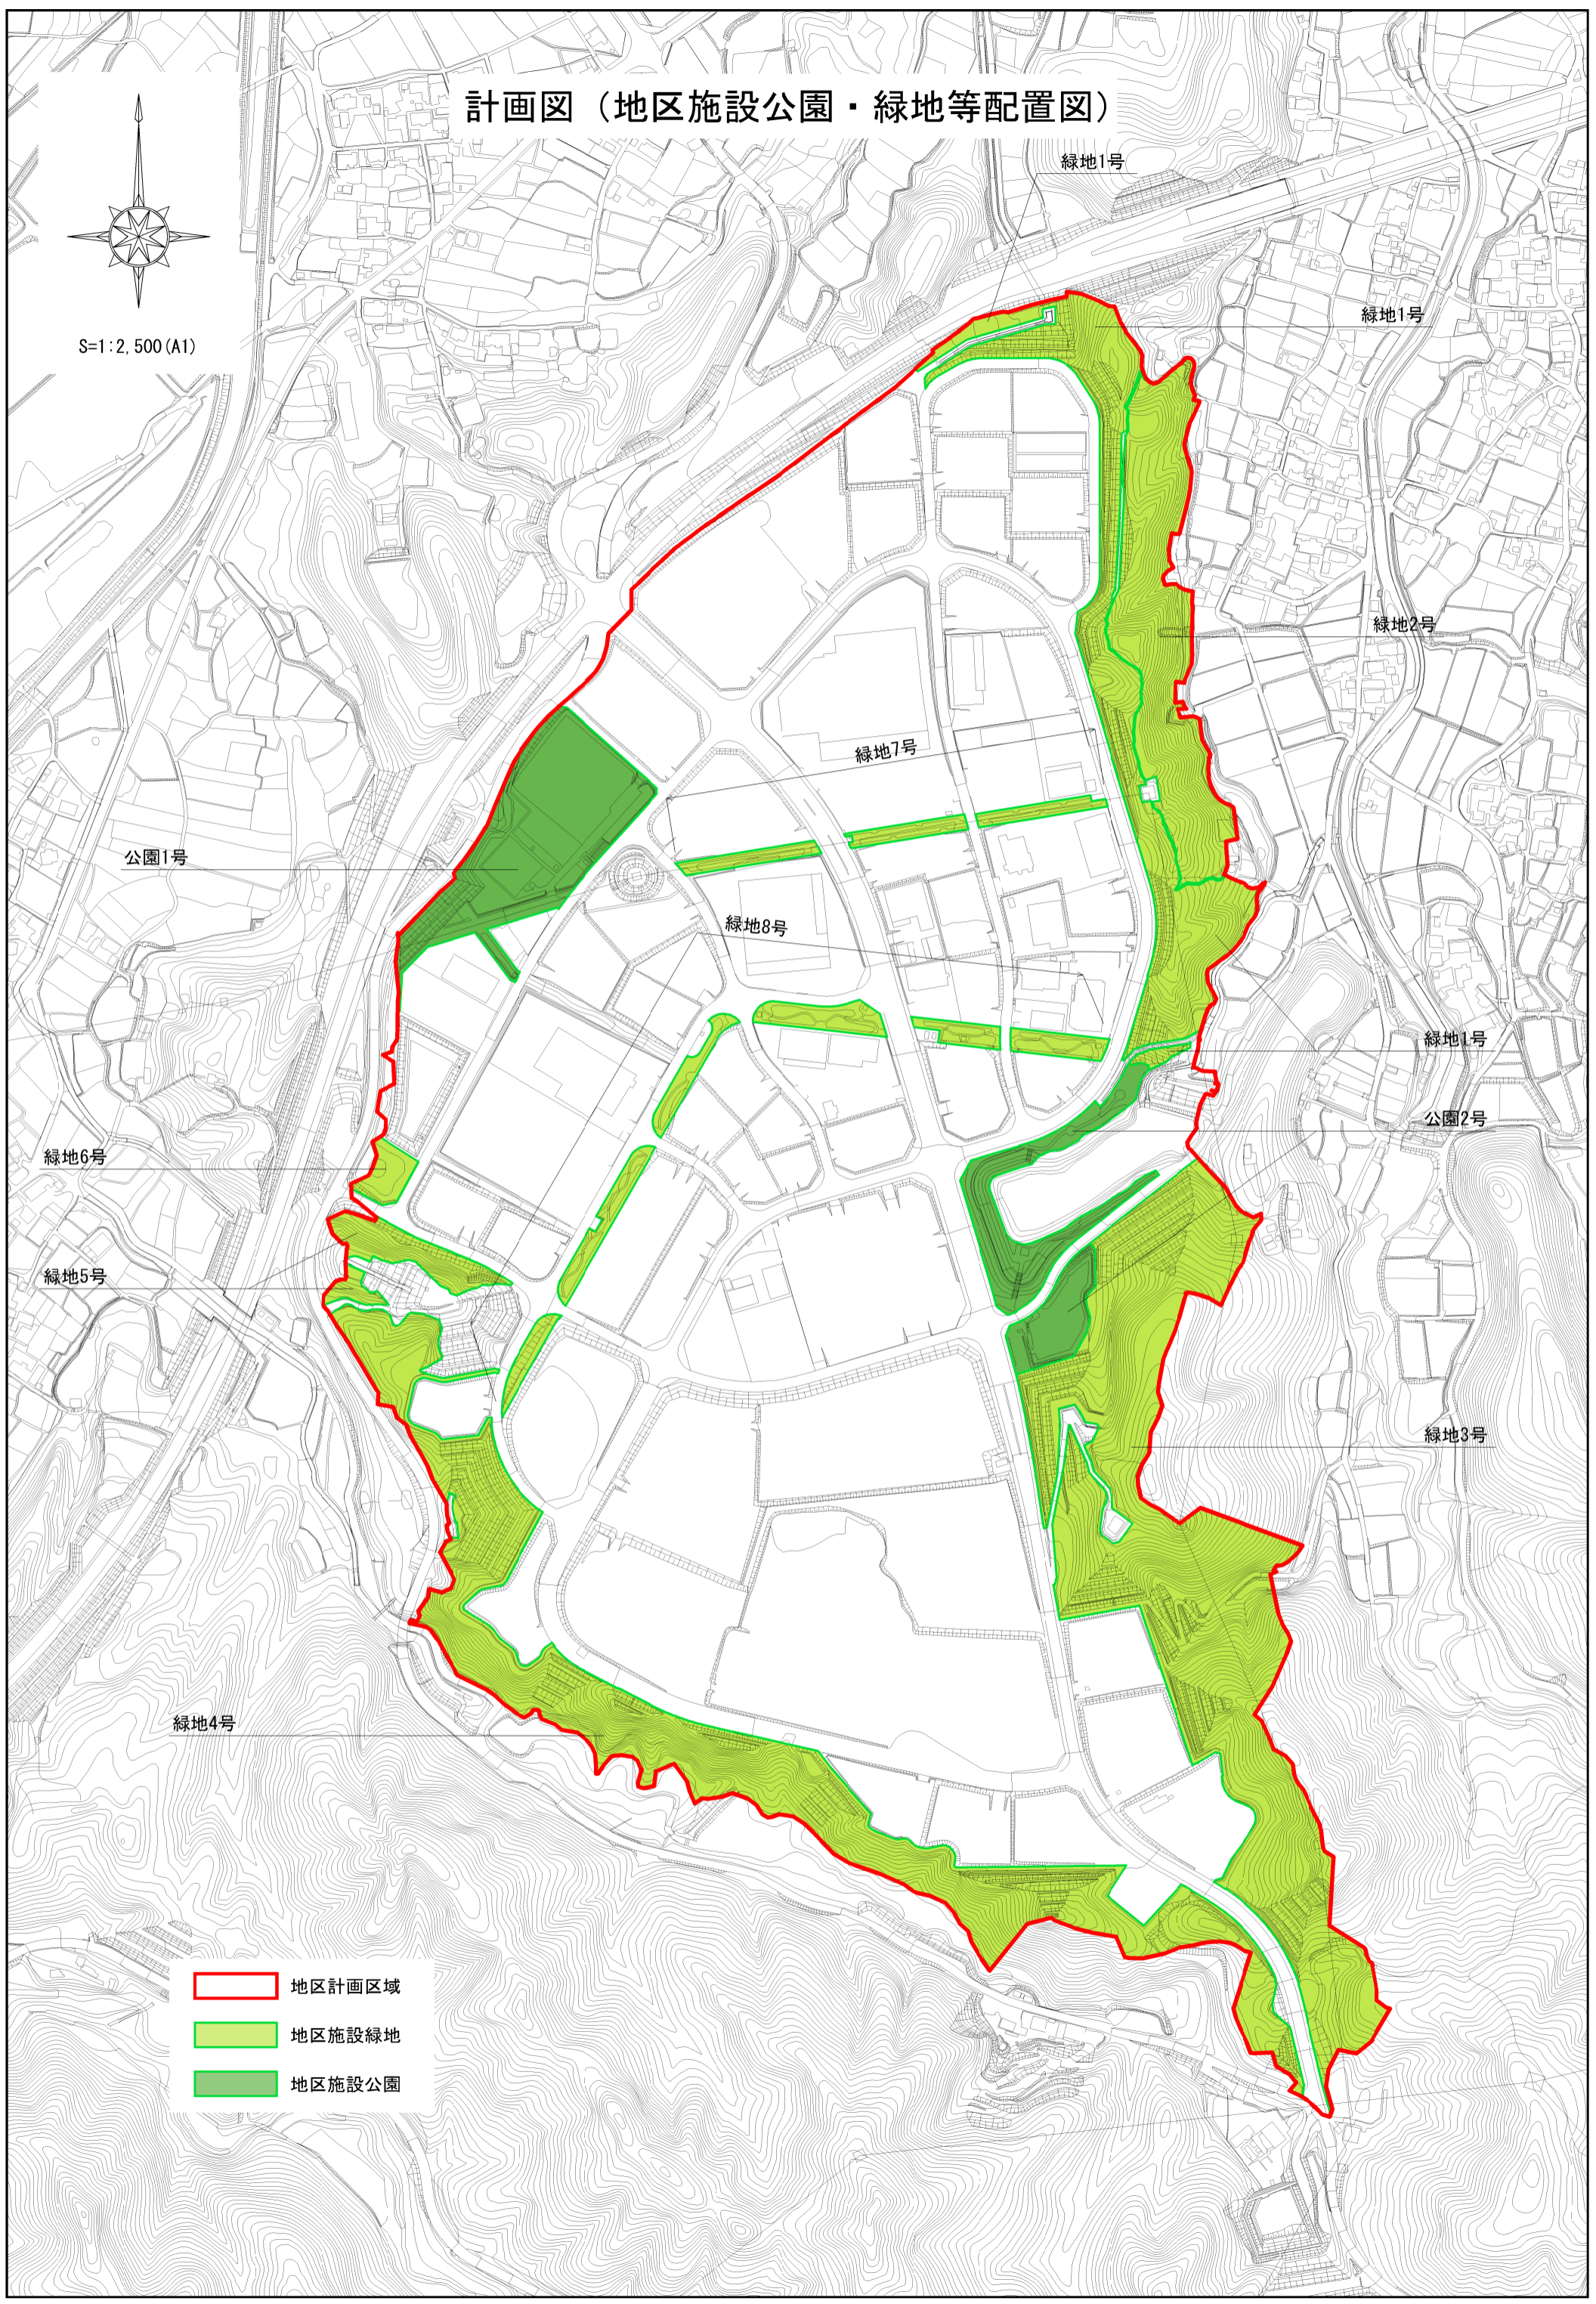

S=1:2,500 (A1)



-  地区計画区域
-  地区施設緑地
-  地区施設公園