




「パークプレイス大分地区 地区計画」 地区整備計画図

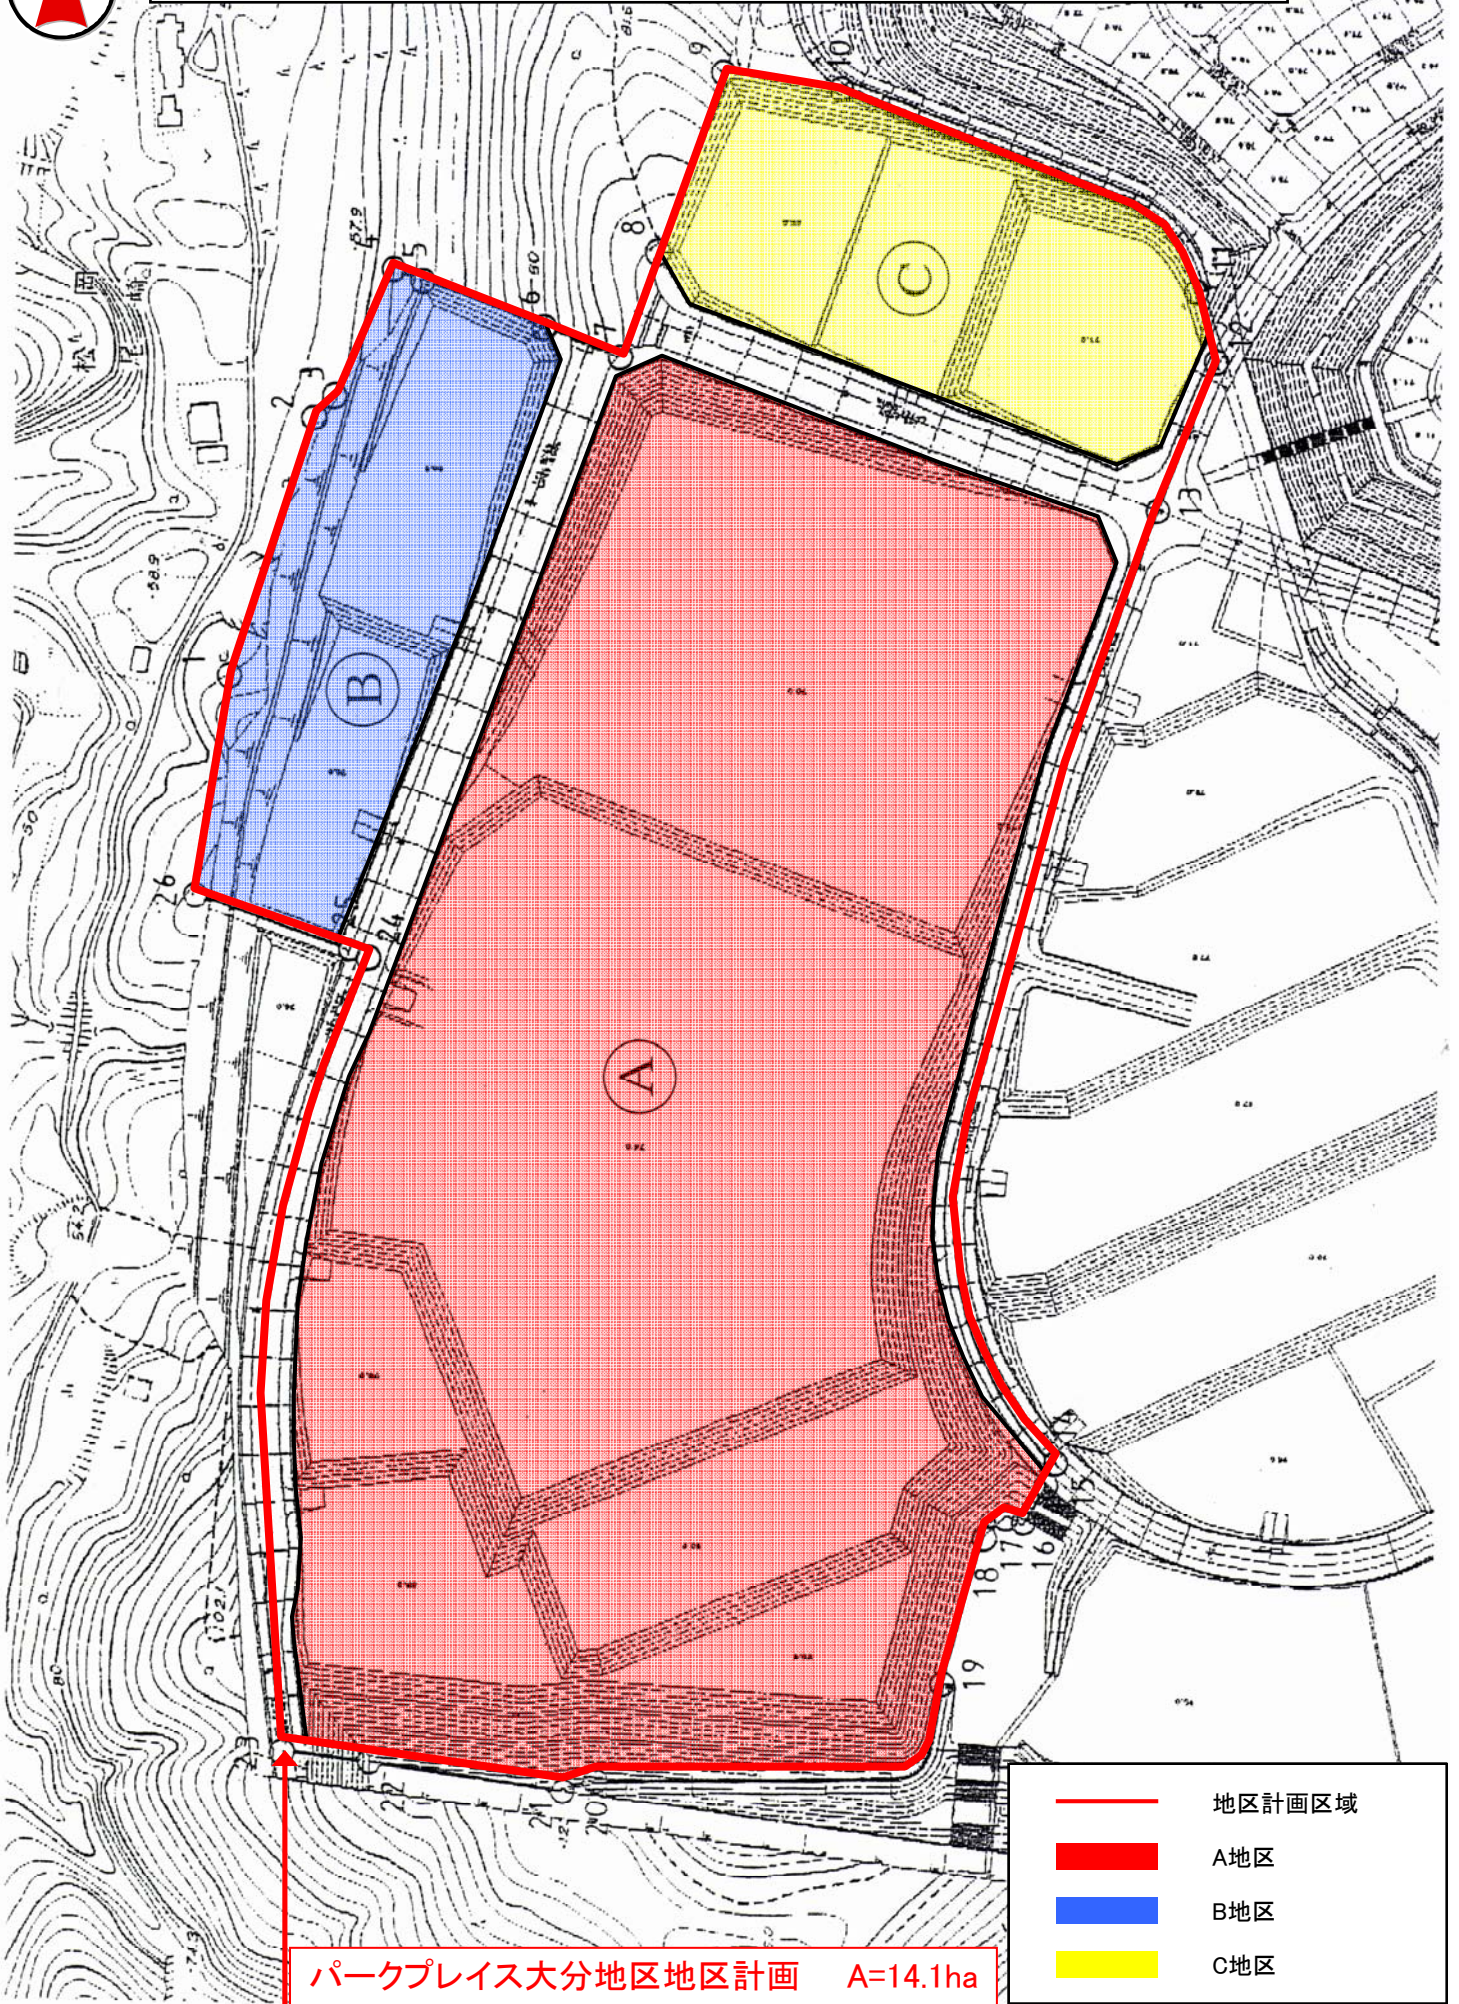

- 地区計画区域
- A地区
- B地区
- C地区

パークプレイス大分地区地区計画 A=14.1ha