


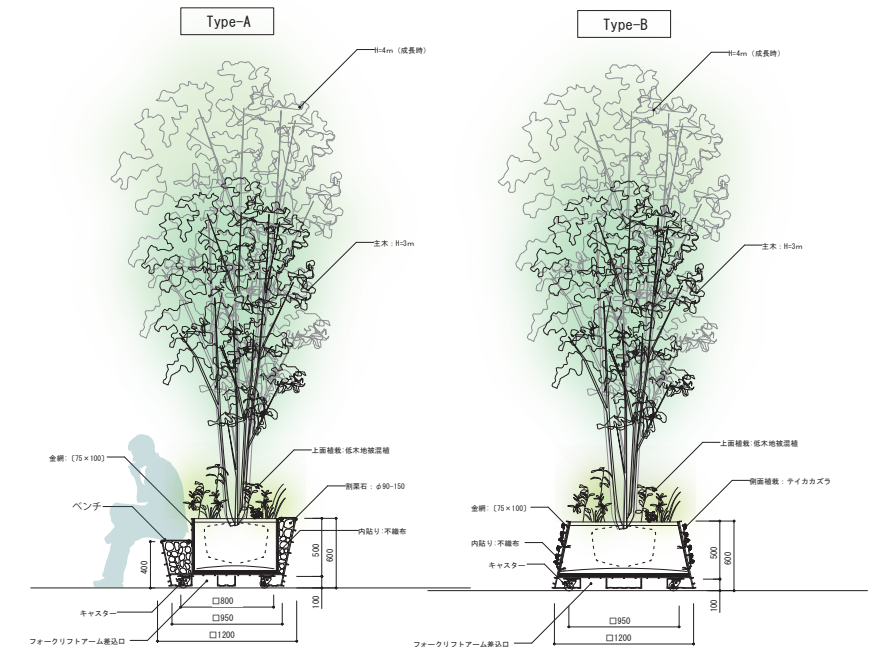
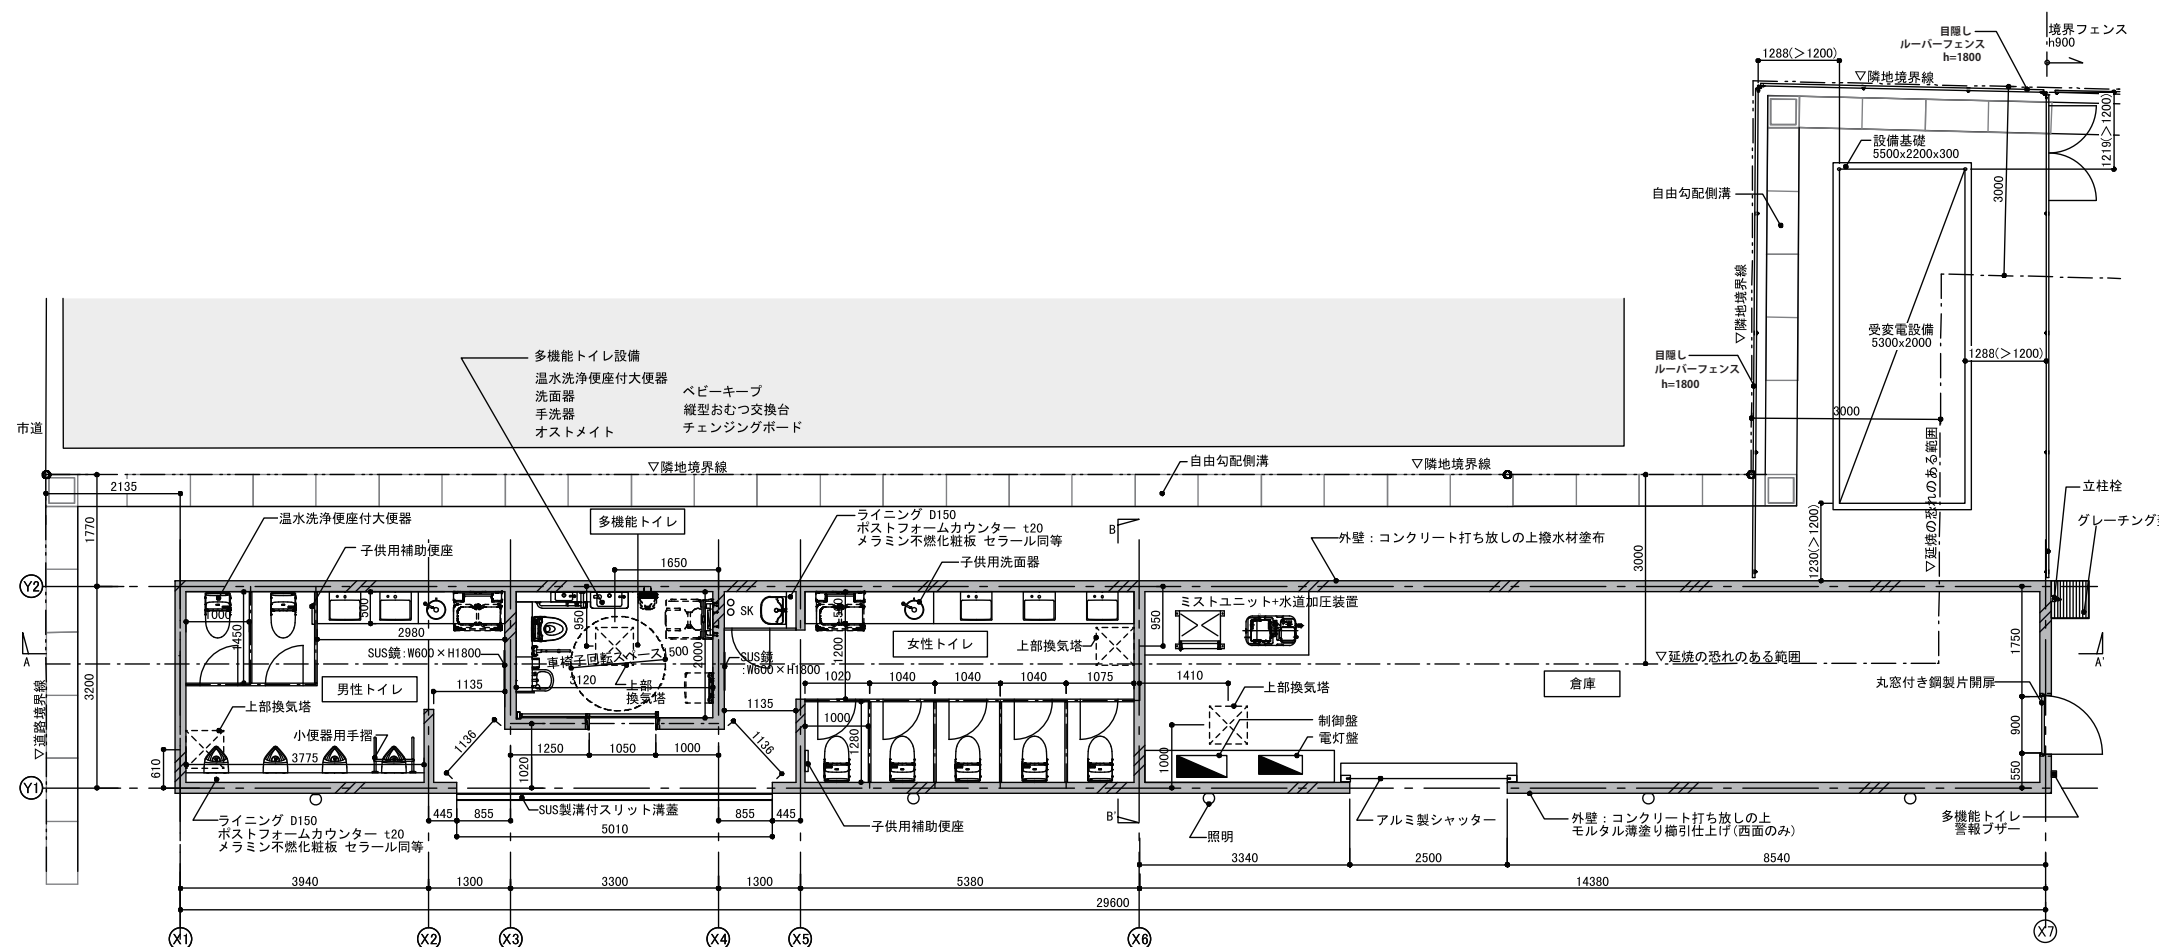
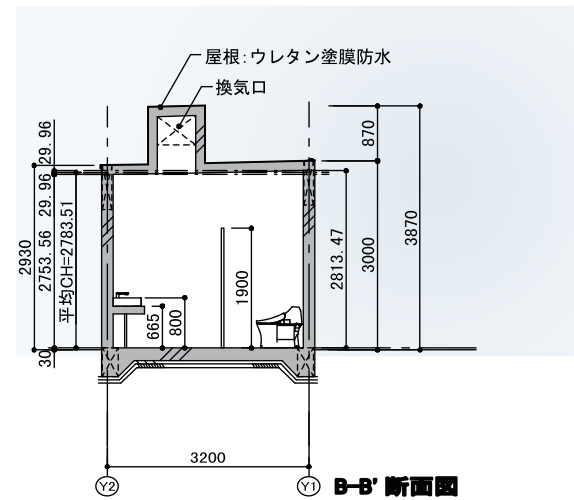
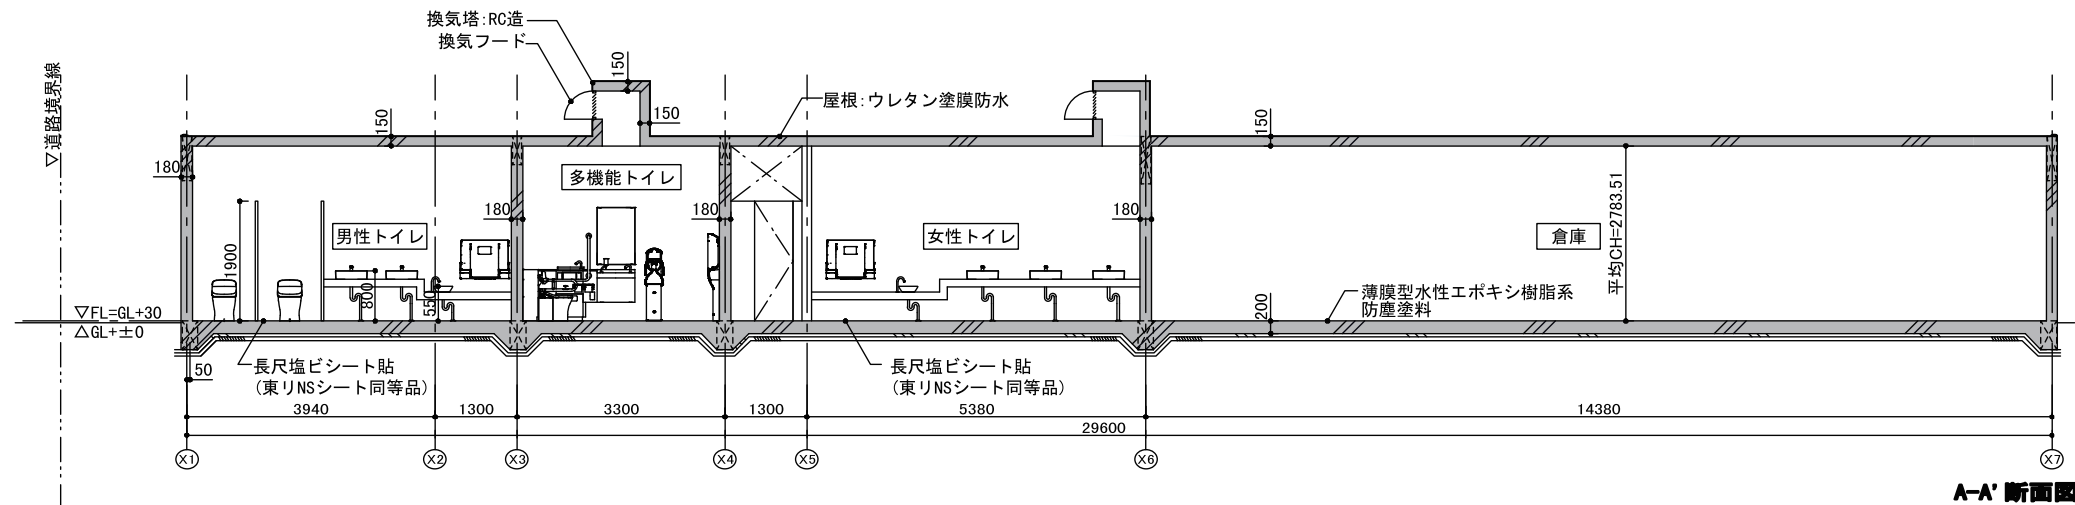


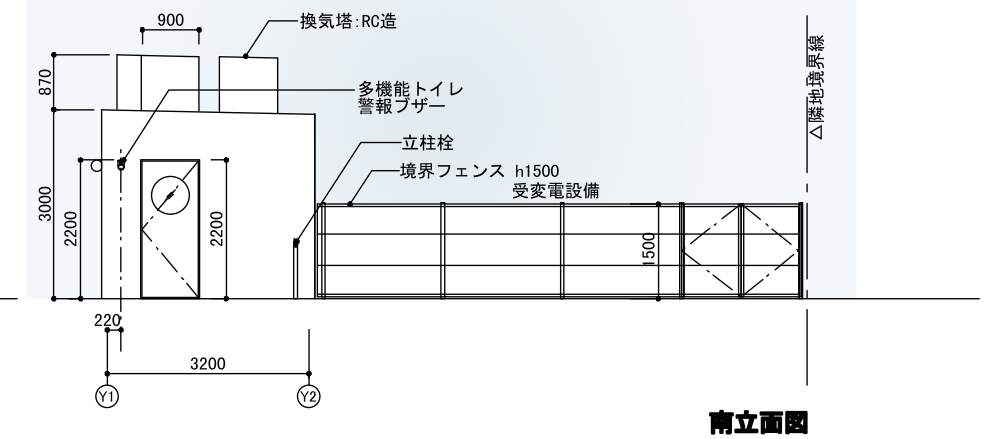


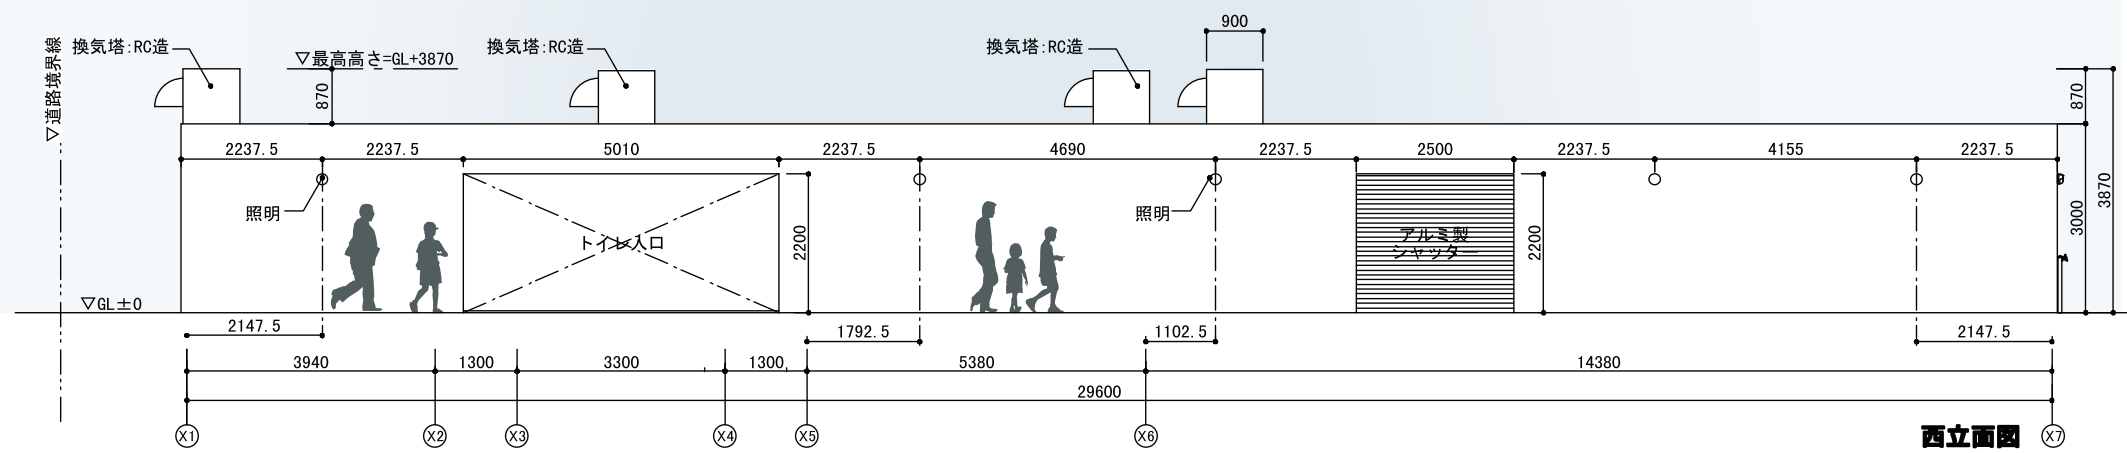


平面図

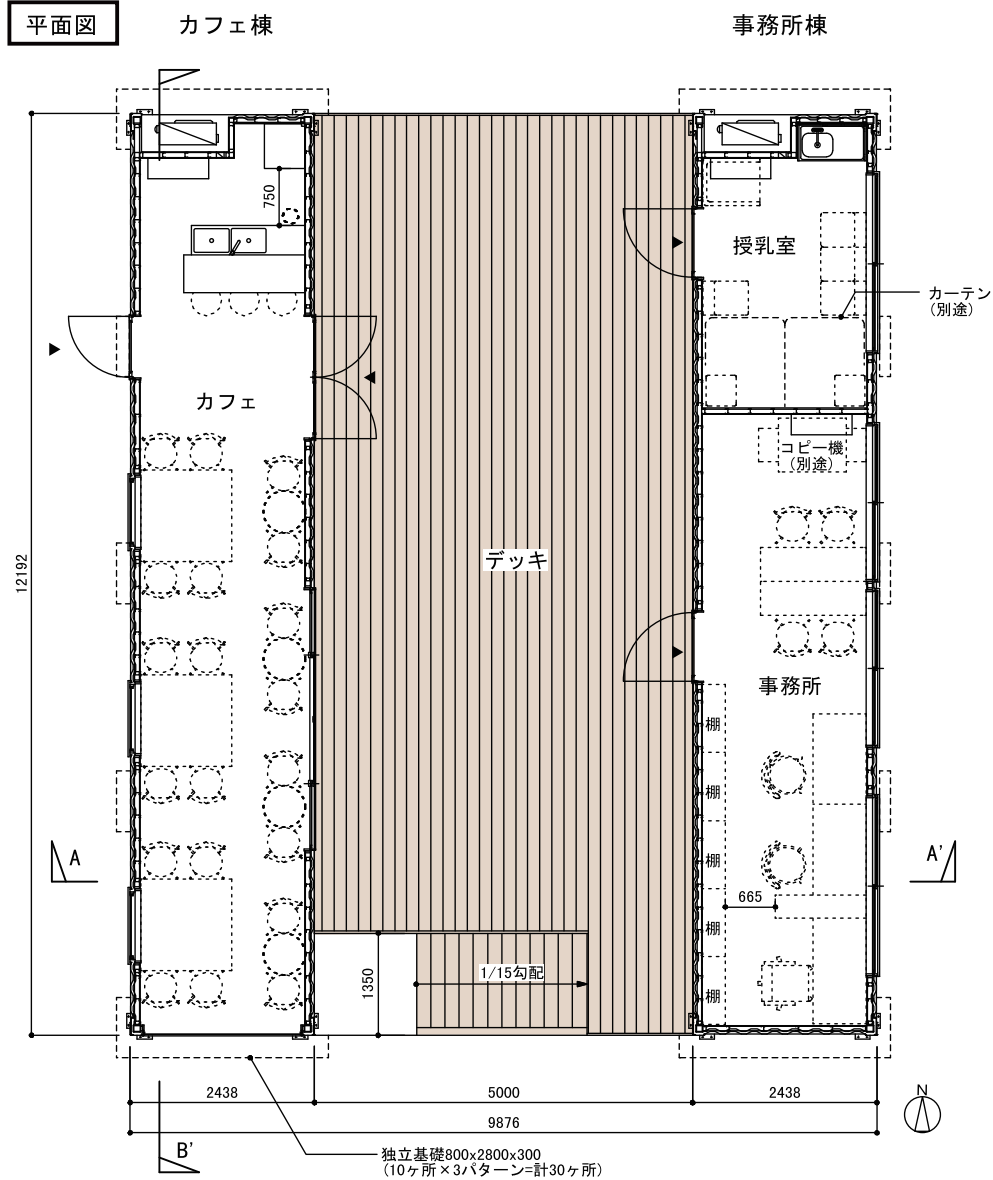

北立面図

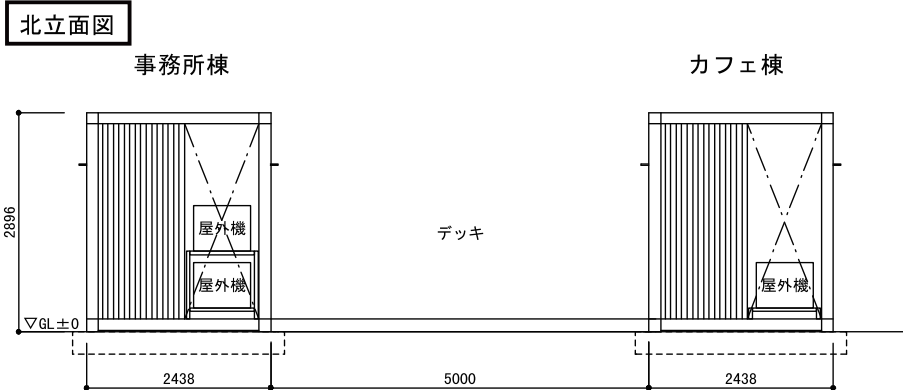


南立面図

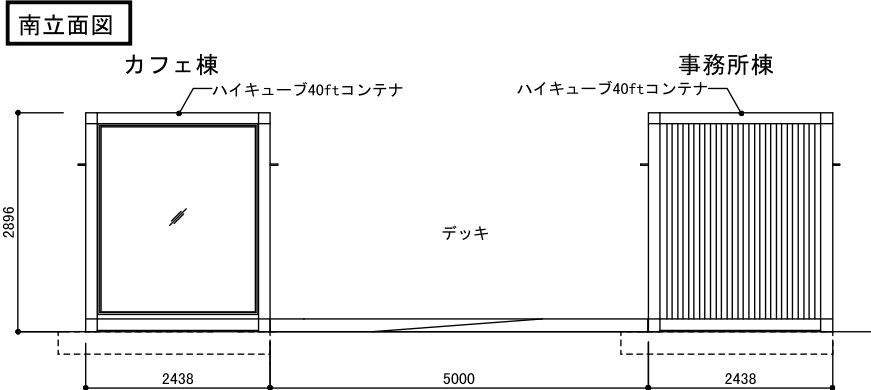


カフェ棟

東立面図

西立面図

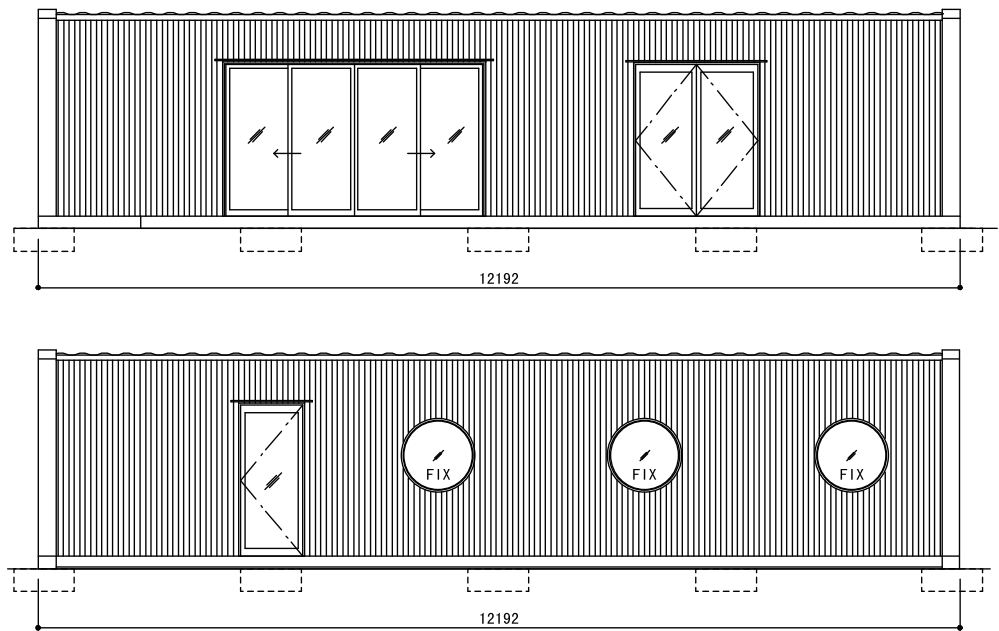


断面図

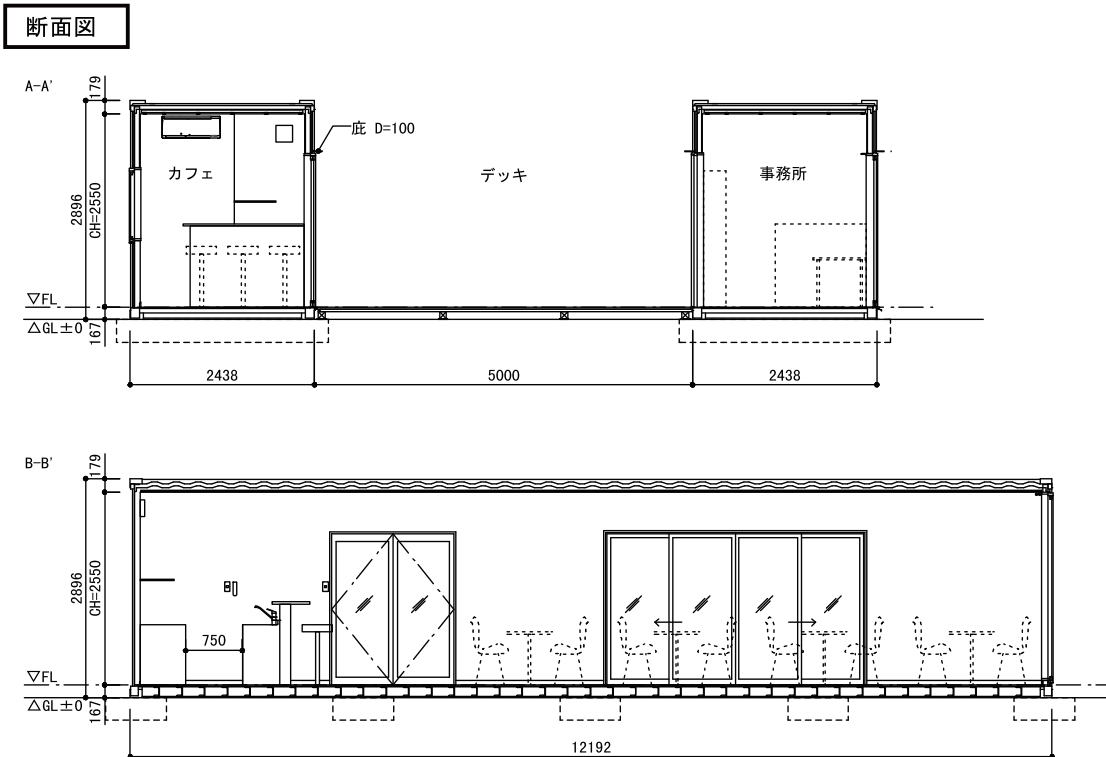


事務所棟

東立面図

西立面図

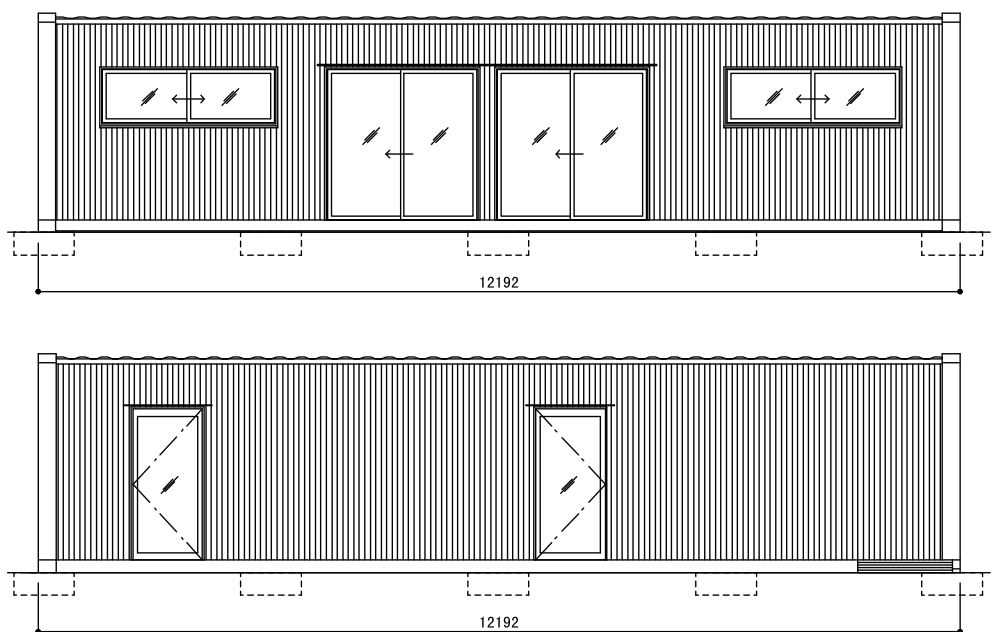

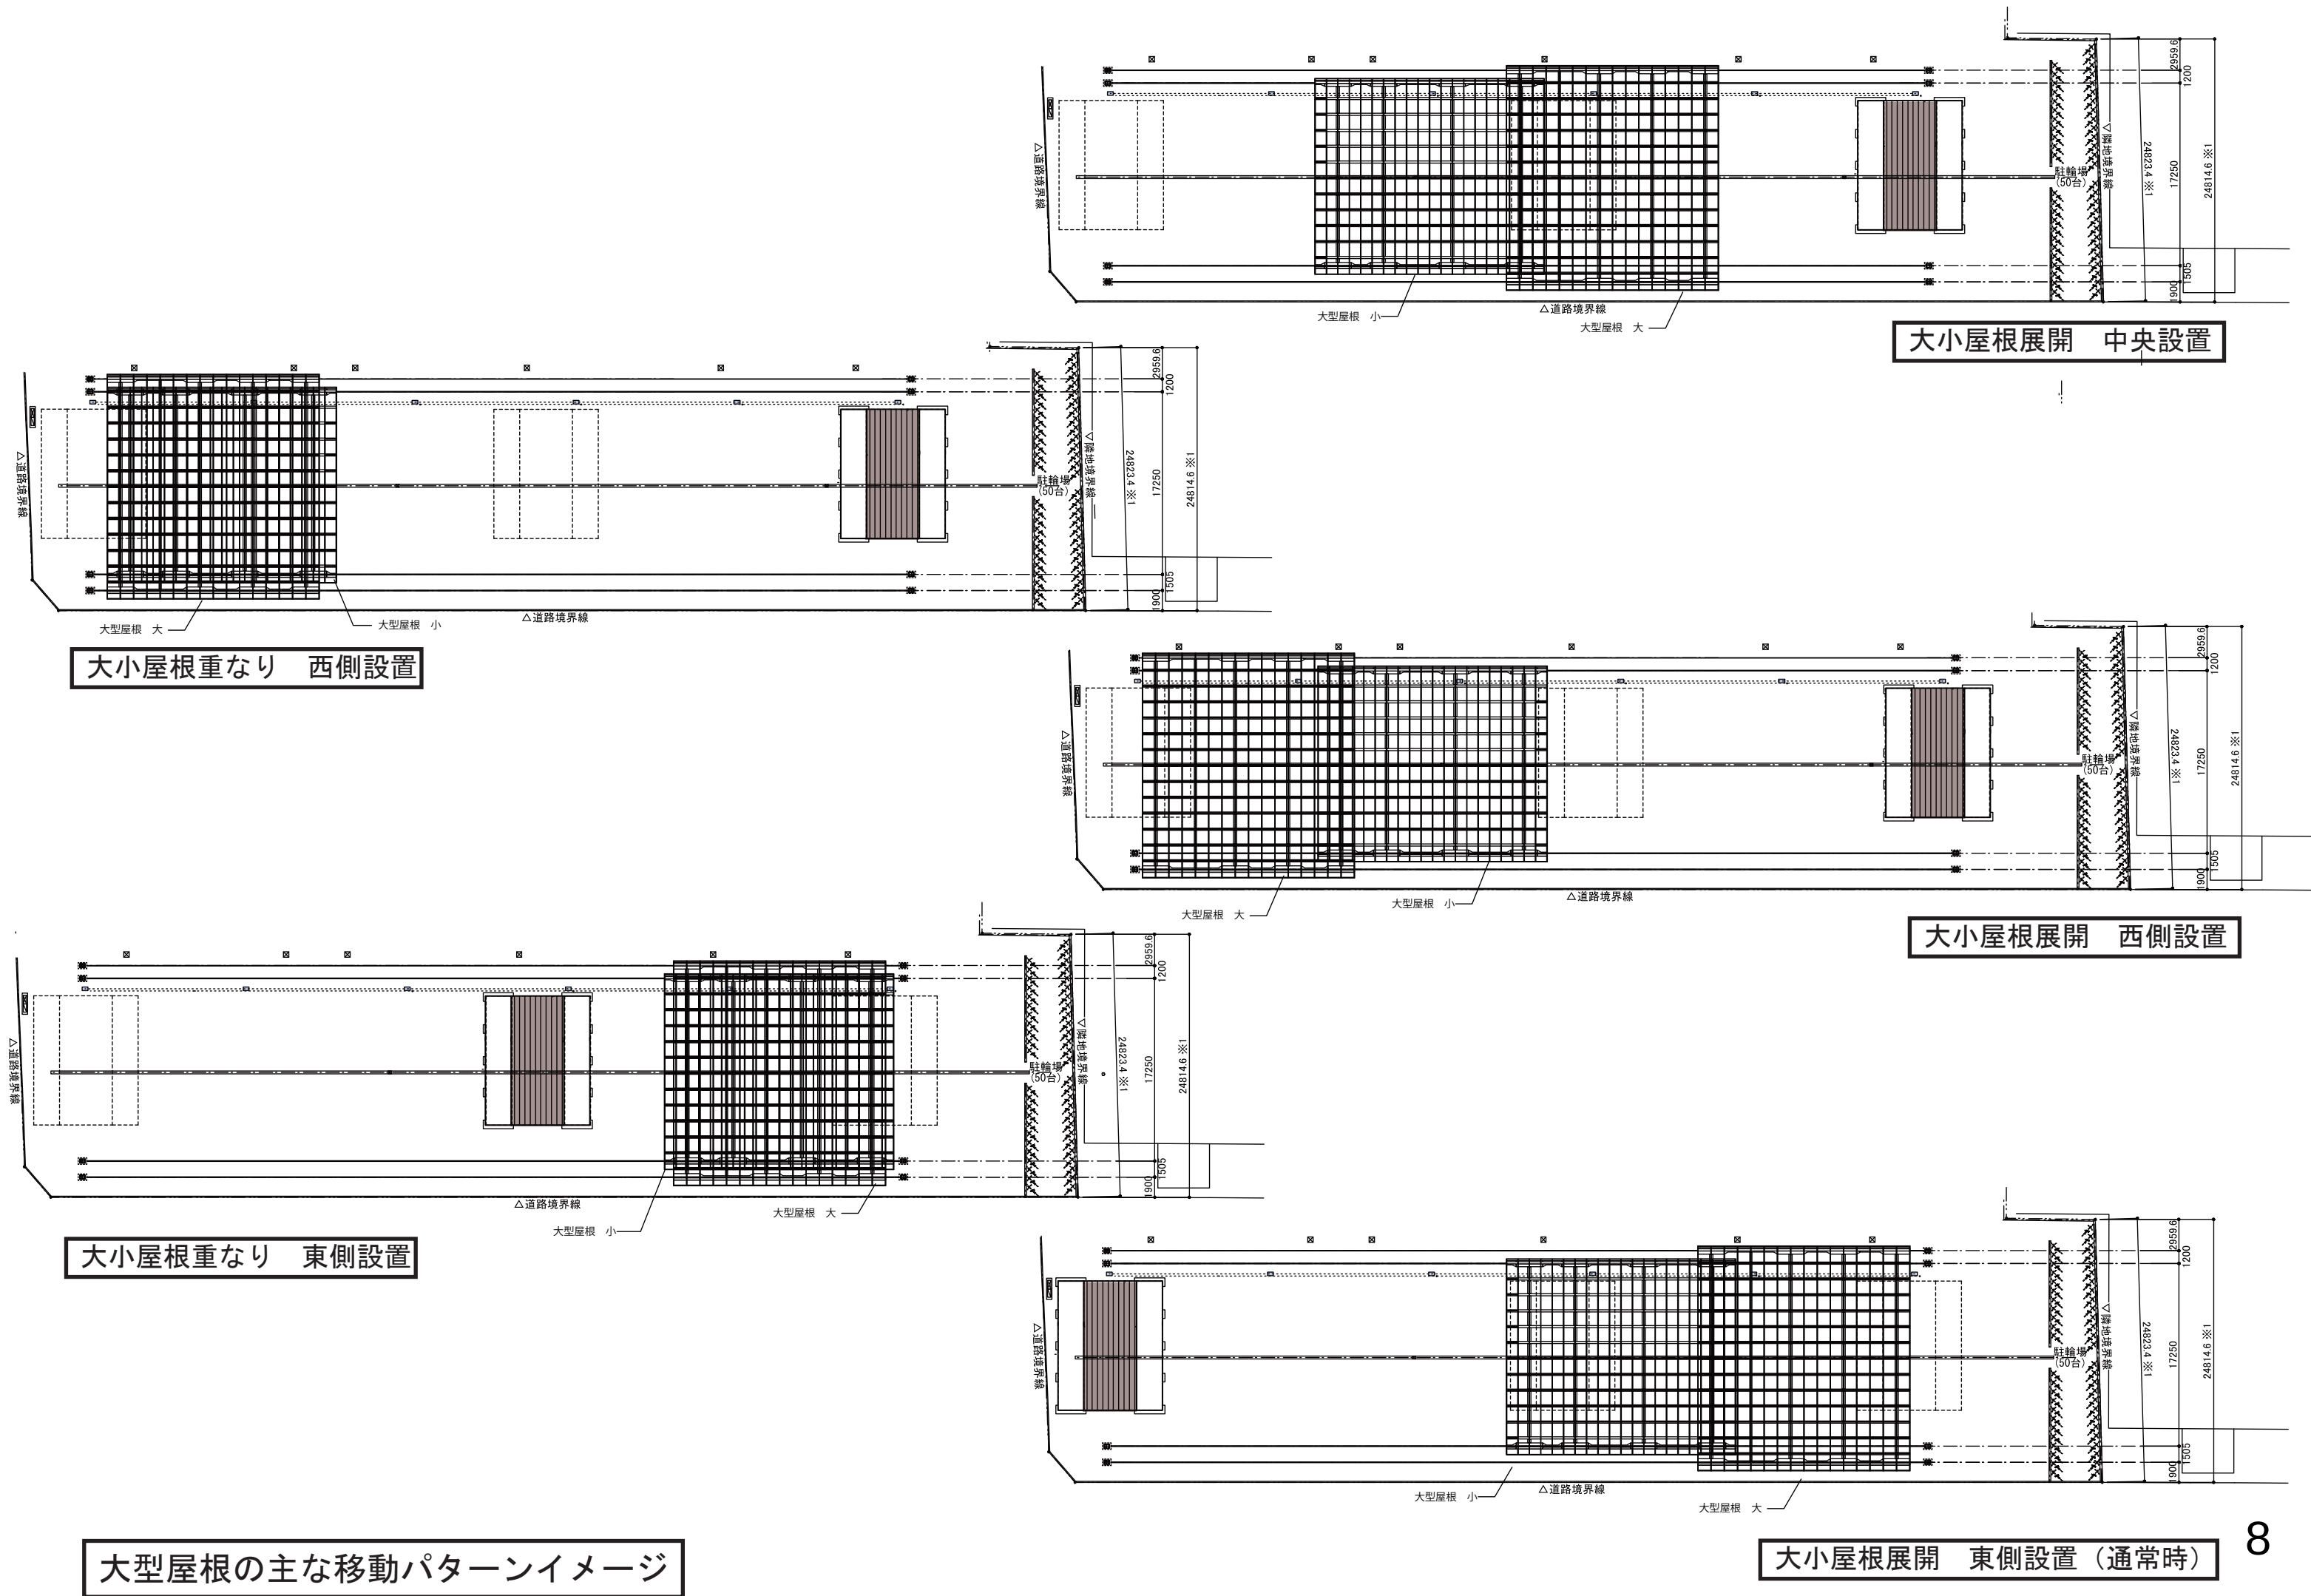

大型屋根の主な移動パターンイメージ

大小屋根展開 東側設置 (通常時)