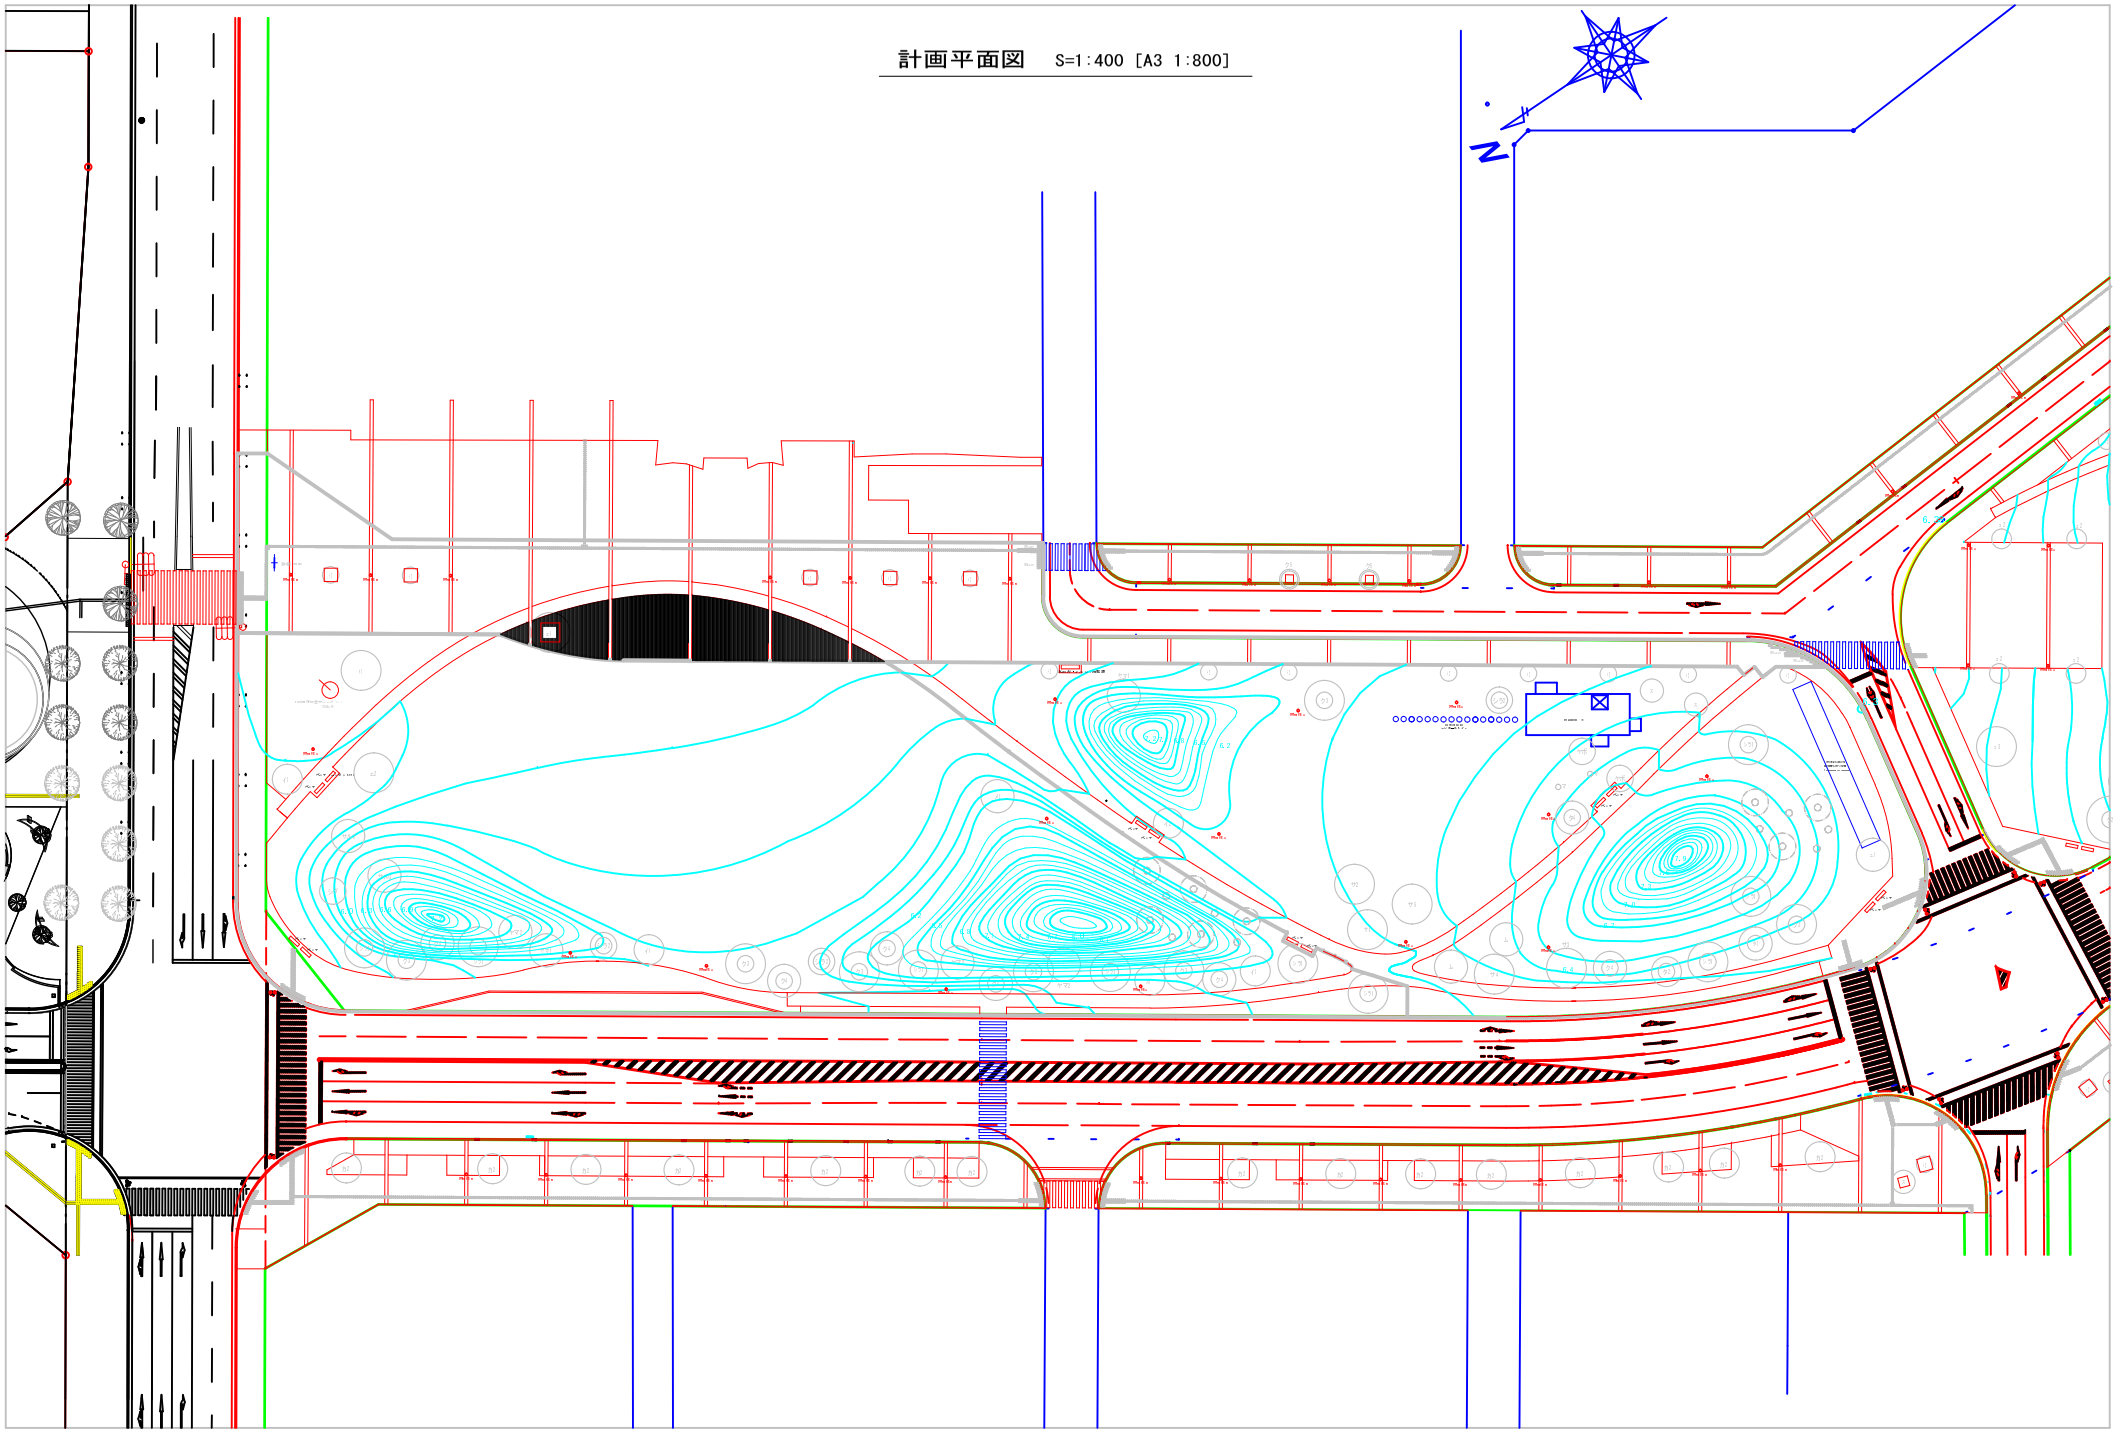計画平面図　S=1:400 [A3 1:800]