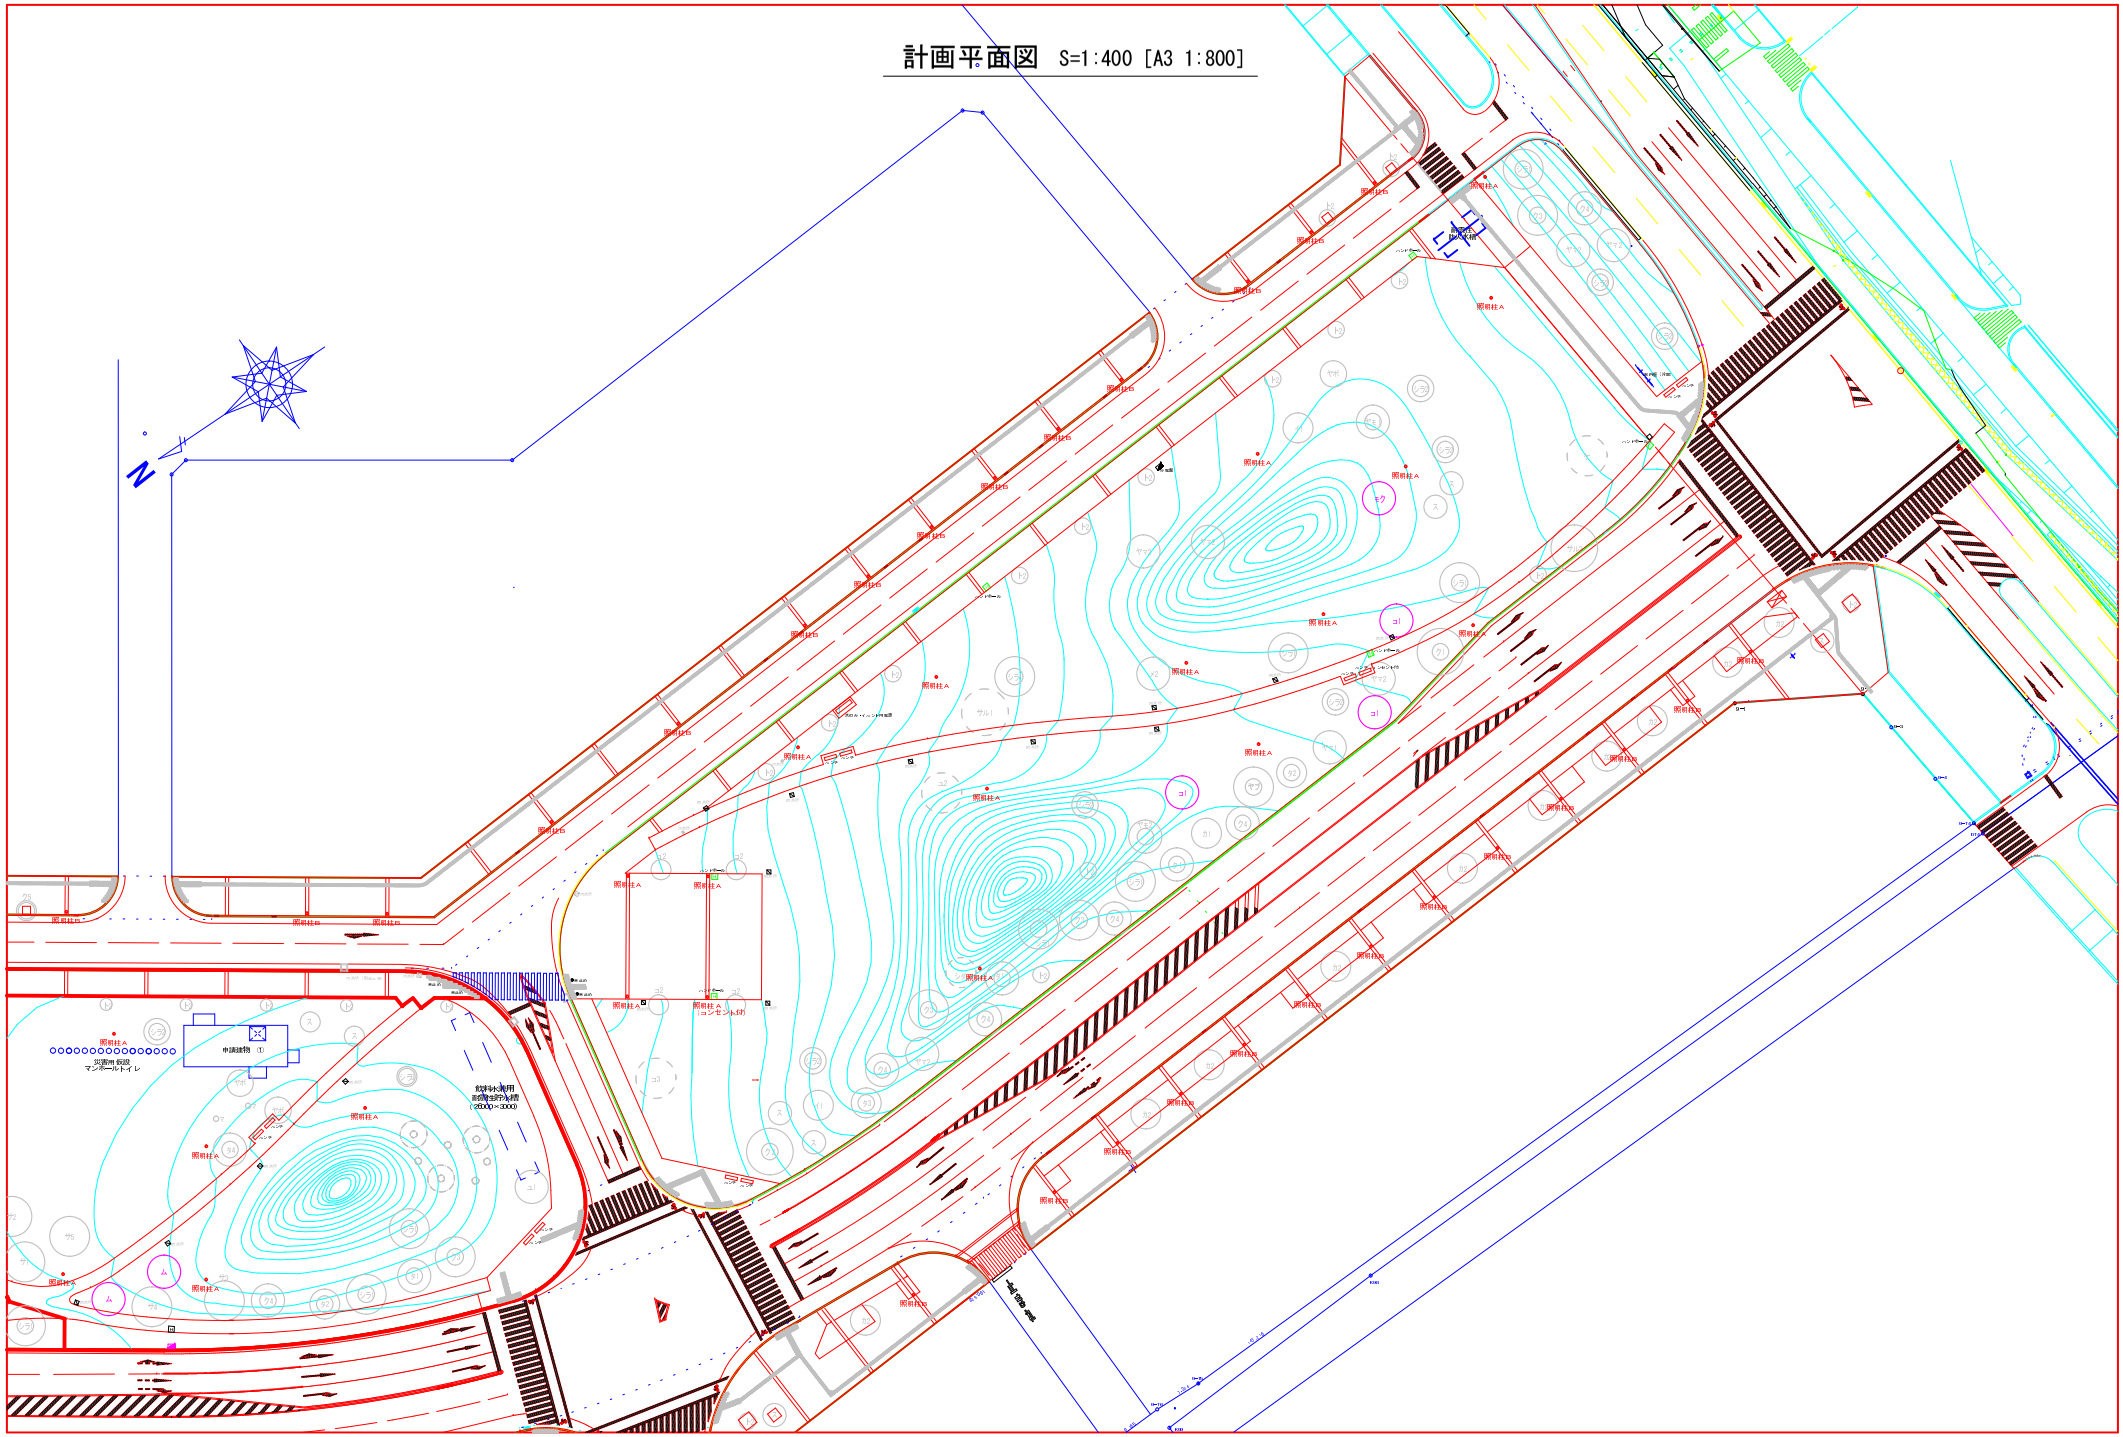計画平面図　S=1:400［A3 1:800］