


大分駅北口駅前広場平面図

S=1:500 (A3)

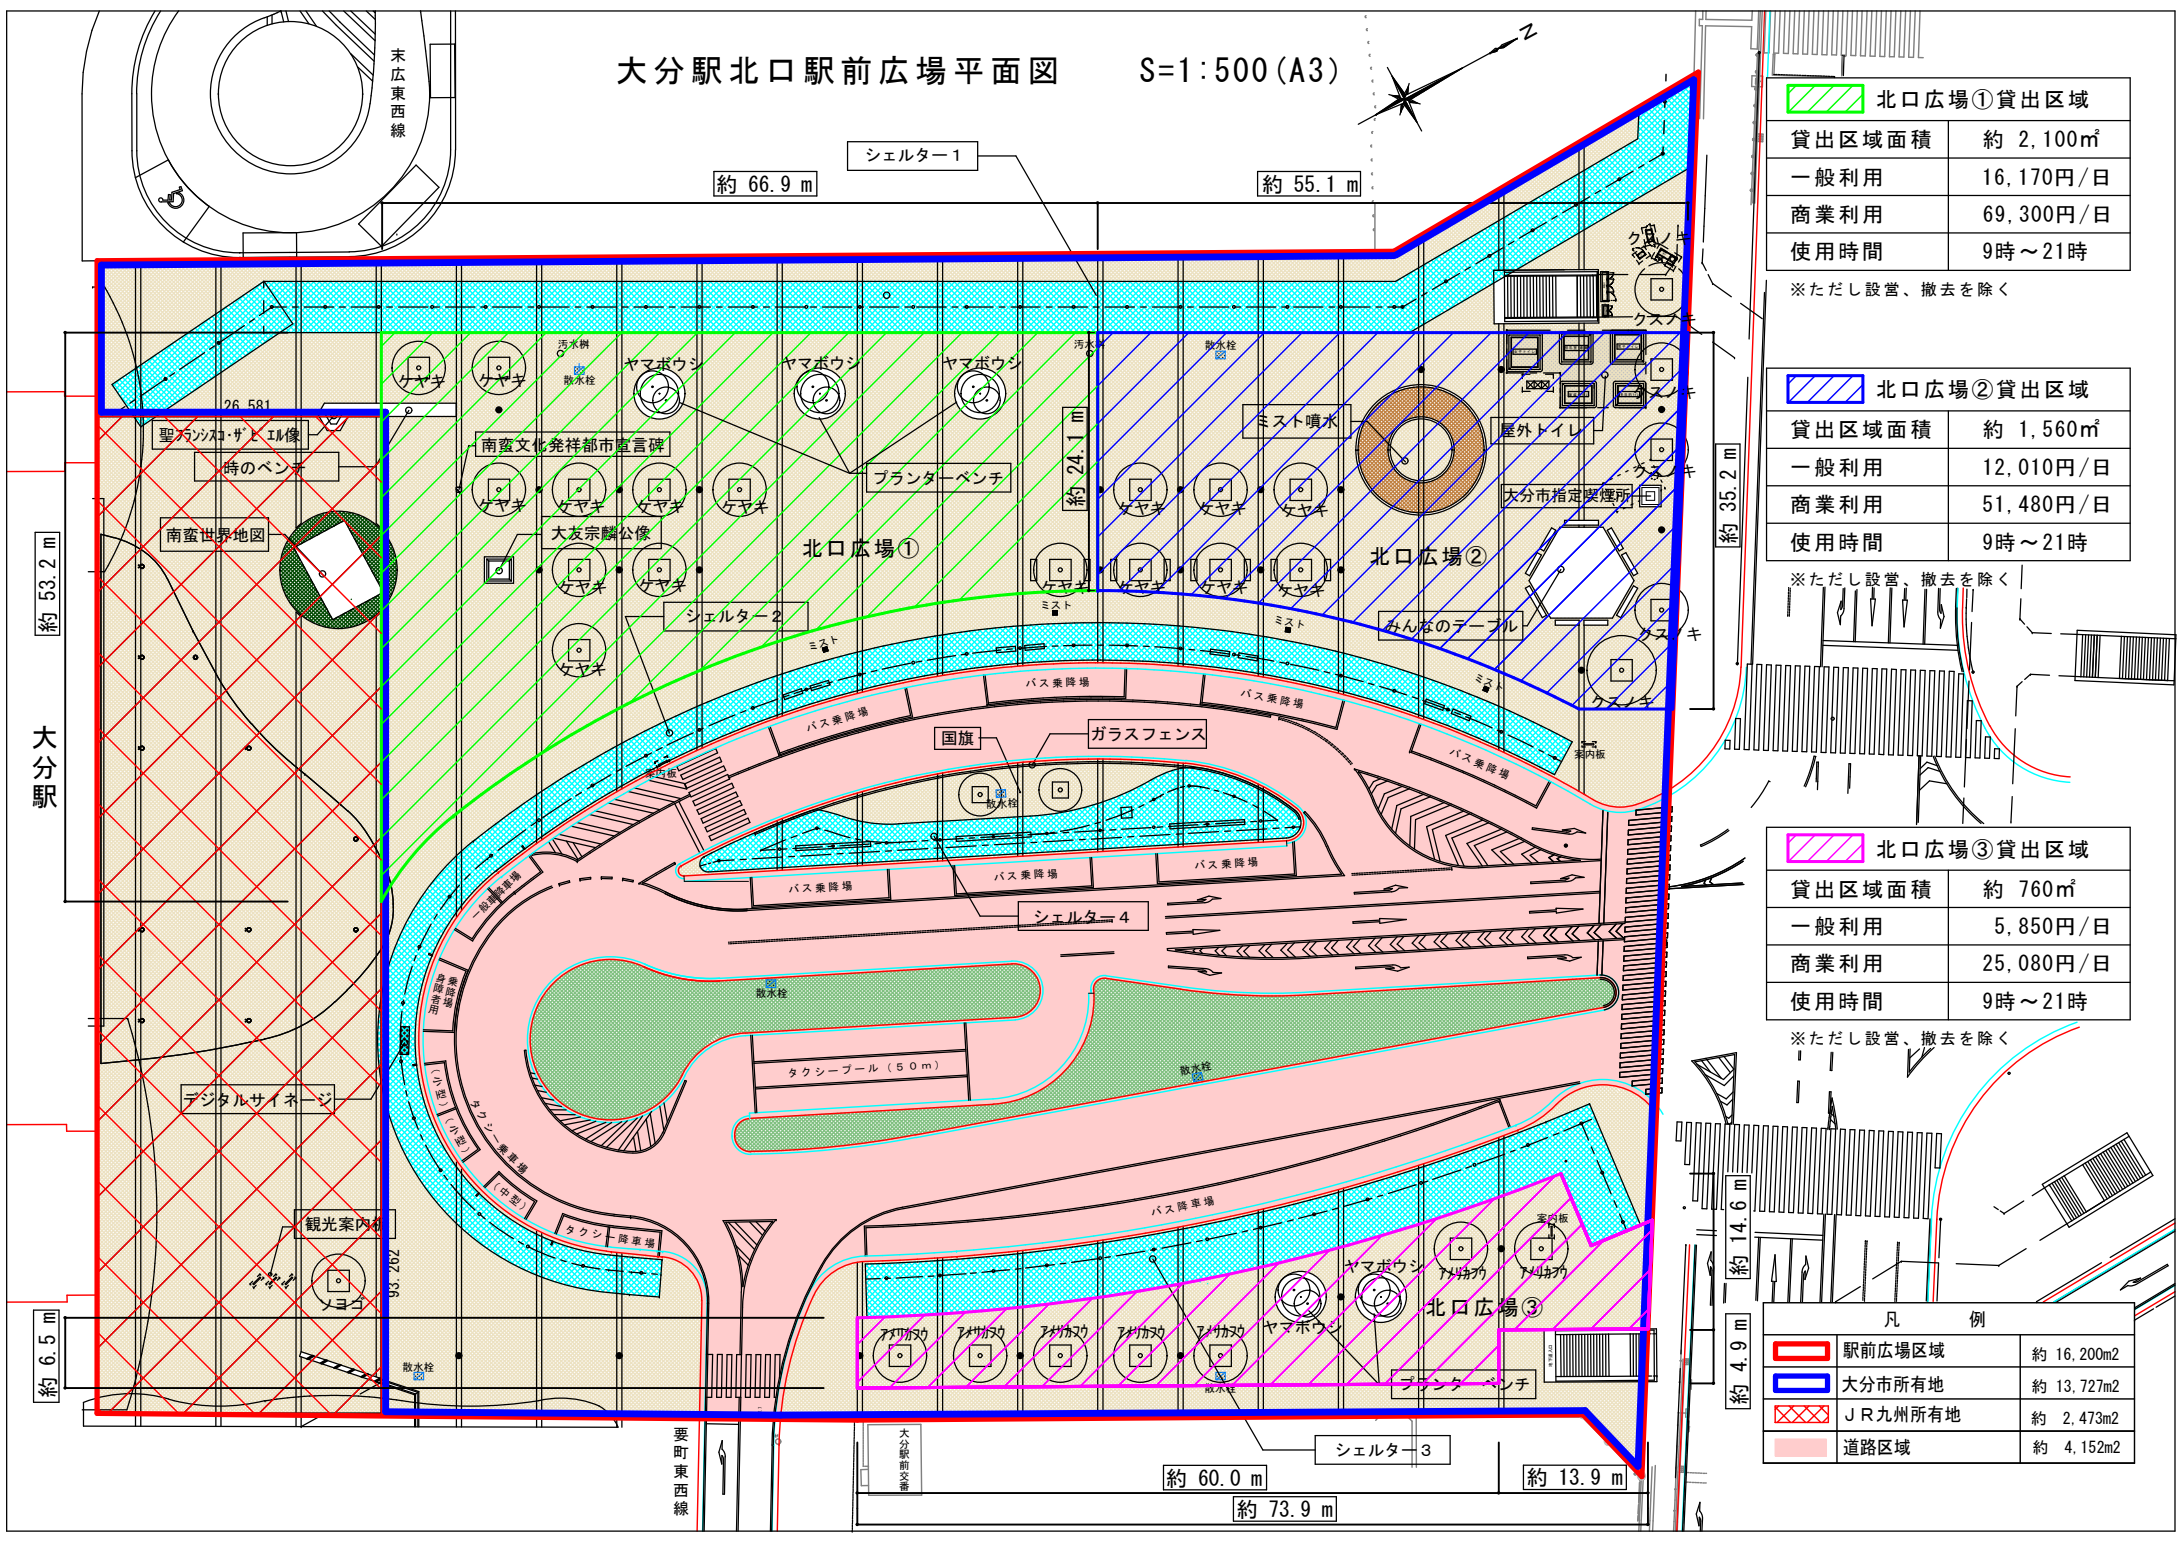

北口広場①貸出区域	
貸出区域面積	約 2,100㎡
一般利用	16,170円/日
商業利用	69,300円/日
使用時間	9時～21時

※ただし設営、撤去を除く

北口広場②貸出区域	
貸出区域面積	約 1,560㎡
一般利用	12,010円/日
商業利用	51,480円/日
使用時間	9時～21時

※ただし設営、撤去を除く

北口広場③貸出区域	
貸出区域面積	約 760㎡
一般利用	5,850円/日
商業利用	25,080円/日
使用時間	9時～21時

※ただし設営、撤去を除く

凡 例	
	駅前広場区域 約 16,200m ²
	大分市所有地 約 13,727m ²
	JR九州所有地 約 2,473m ²
	道路区域 約 4,152m ²