


大分駅南口駅前広場平面図 S=1:500 (A3)

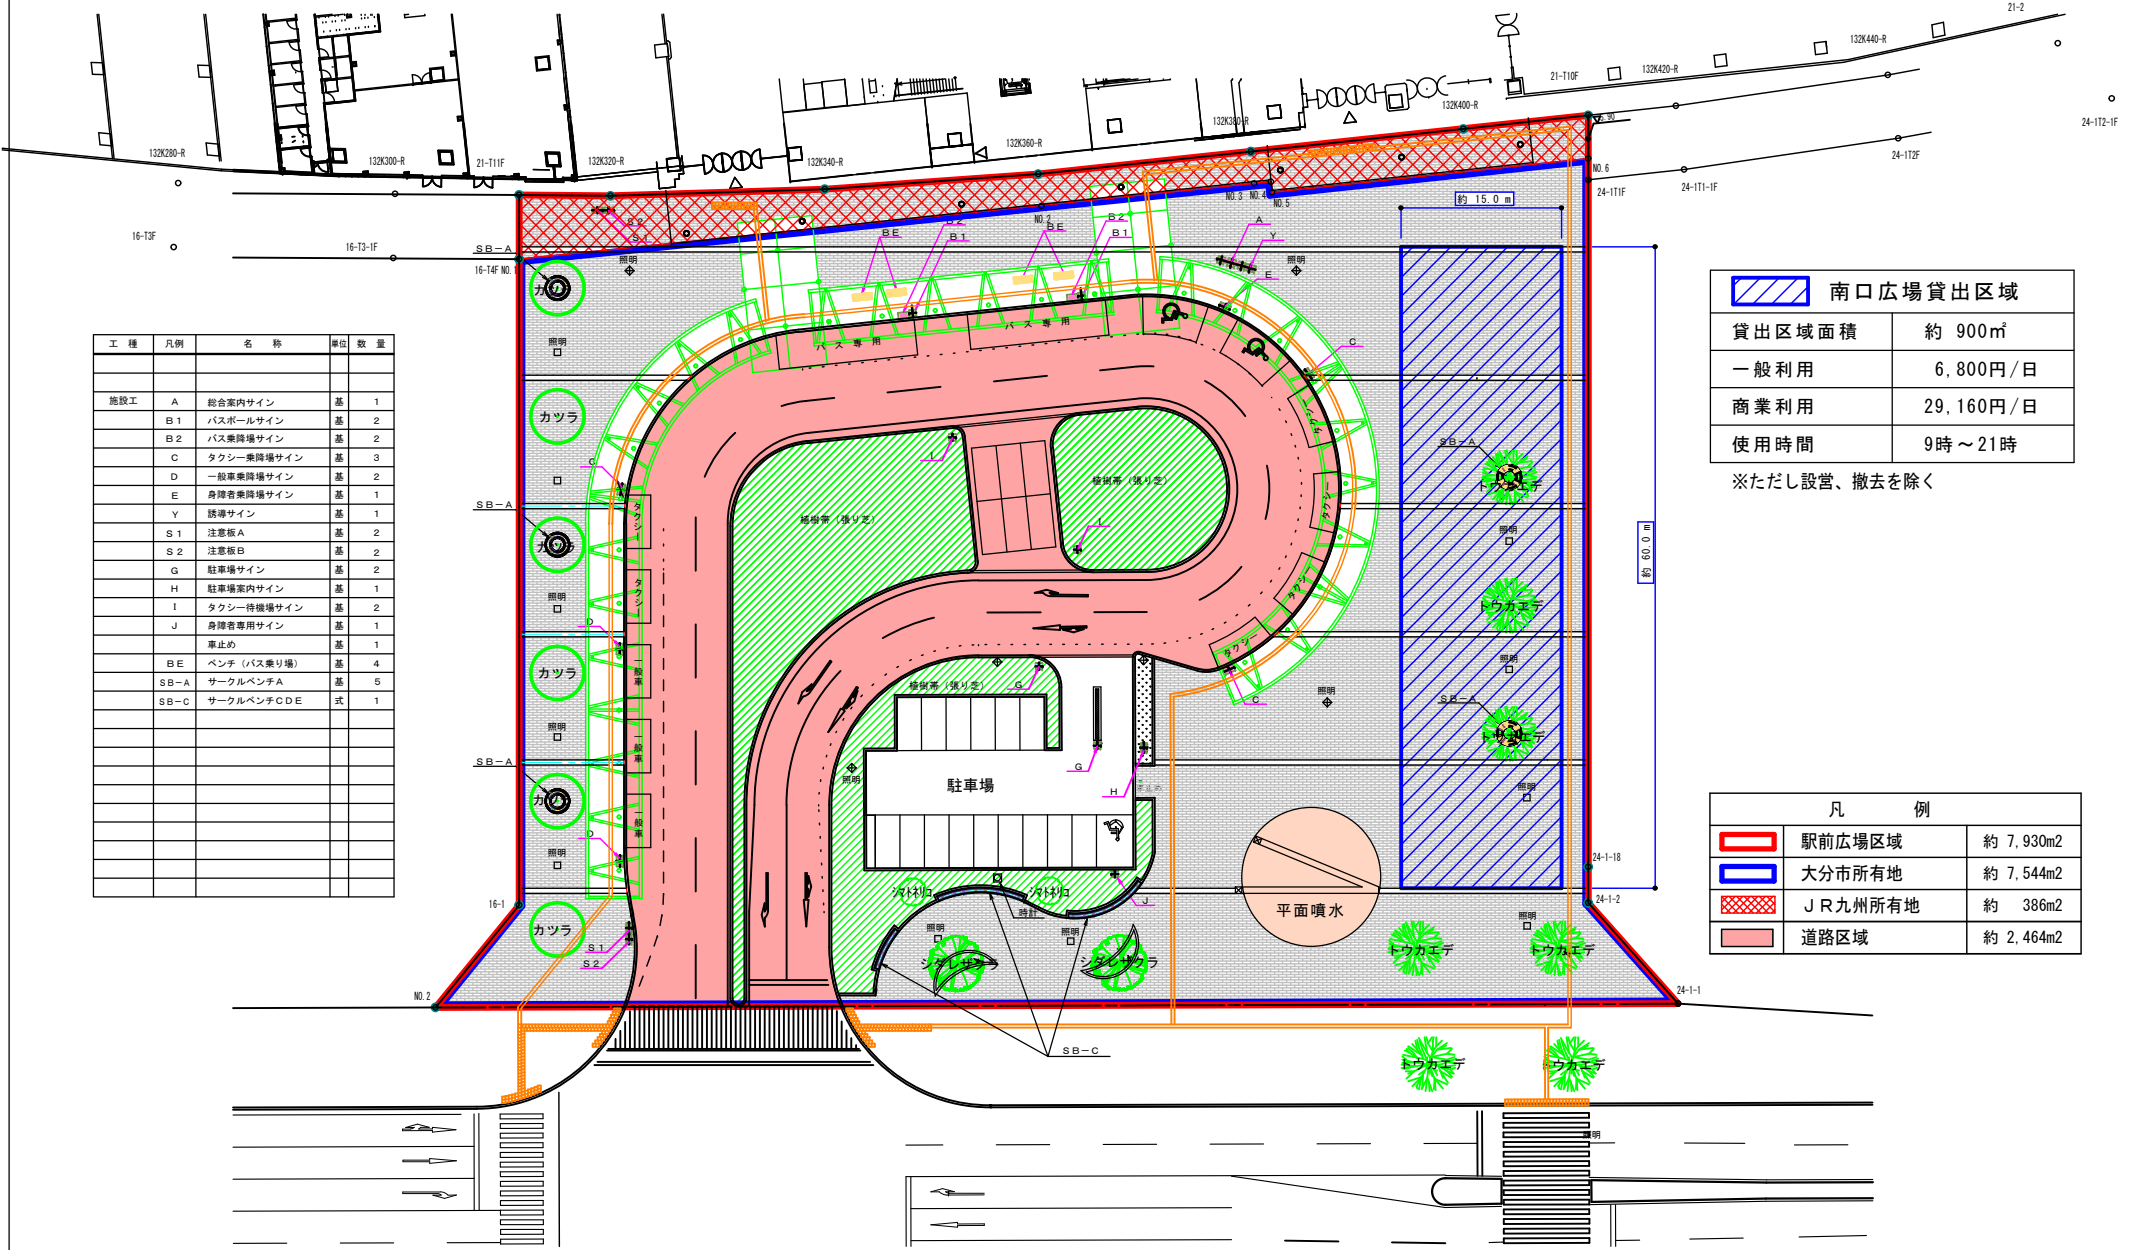

工種	凡例	名称	単位	数量
施設工	A	総合案内サイン	基	1
	B1	バスポールサイン	基	2
	B2	バス乗降場サイン	基	2
	C	タクシー乗降場サイン	基	3
	D	一般乗降場サイン	基	2
	E	身障者乗降場サイン	基	1
	Y	誘導サイン	基	1
	S1	注意板A	基	2
	S2	注意板B	基	2
	G	駐車場サイン	基	2
	H	駐車場案内サイン	基	1
	I	タクシー待機場サイン	基	2
	J	身障者専用サイン	基	1
		車止め	基	1
	BE	ベンチ (バス乗り場)	基	4
	SB-A	サークルベンチA	基	5
	SB-C	サークルベンチCDE	式	1

	南口広場貸出区域
貸出区域面積	約 900㎡
一般利用	6,800円/日
商業利用	29,160円/日
使用時間	9時～21時

※ただし設営、撤去を除く

凡例	
	駅前広場区域 約 7,930㎡
	大分市所有地 約 7,544㎡
	JR九州所有地 約 386㎡
	道路区域 約 2,464㎡