



H31	R31-4	施設名称	大分市教育委員会 学校施設課	School Facilities Division, Oita City Office	設置場所	1
				森岡小学校空調設備賃借	5	

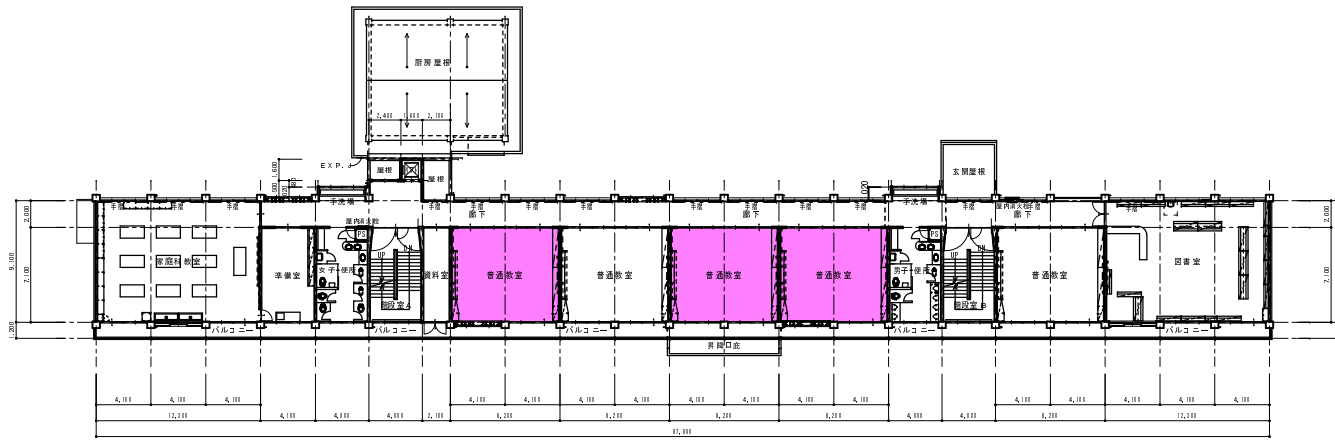

2階平面図 1:200


※ 部分は設置場所を示す

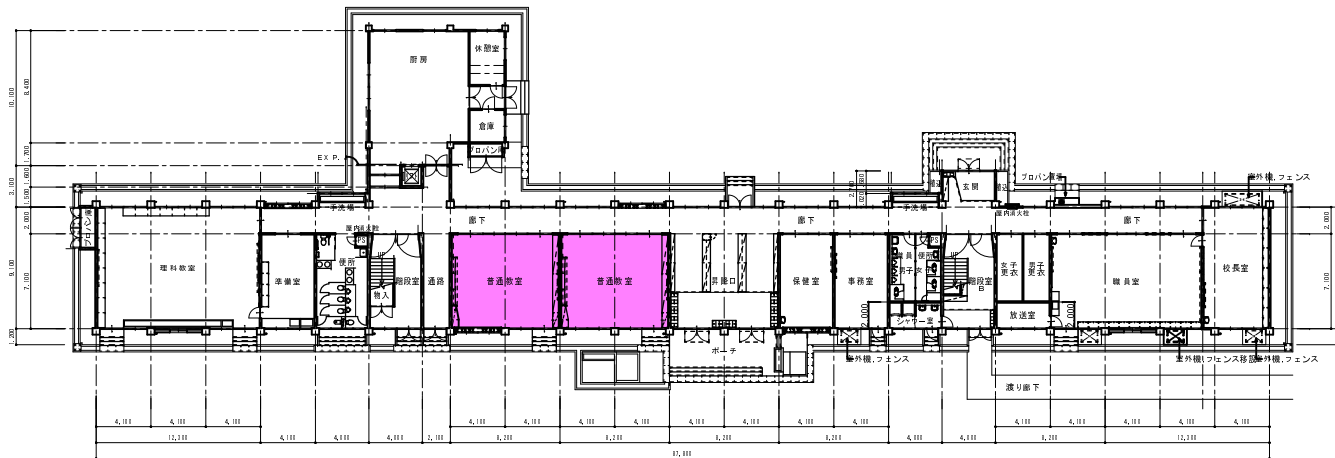

1階平面図 1:200


※ 部分は設置場所を示す

H31	R31-4	施設名称	大分市教育委員会 学校施設課	School Facilities Division, Oita City Office	図面名称	1. 2階平面図	図尺	A1:1/200	図番	2
		設置場所			森岡小学校空調設備賃借					
		備考								
5										

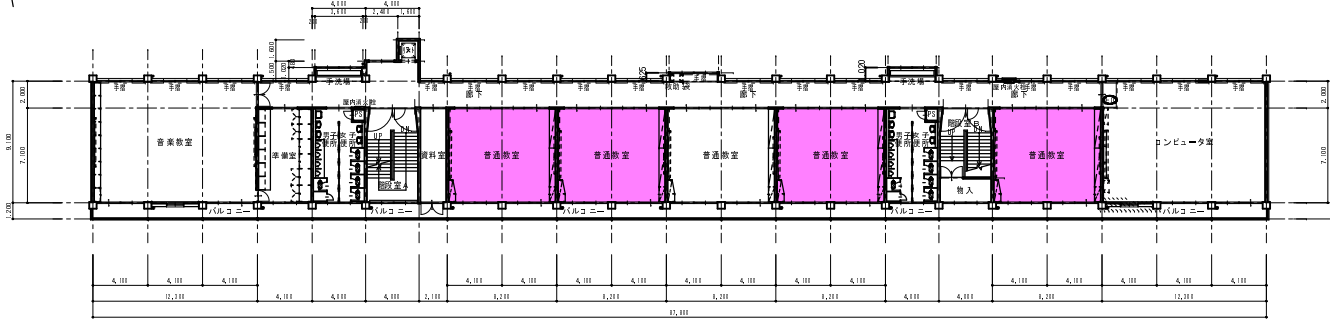


3階平面図


※ 部分は設置場所を示す

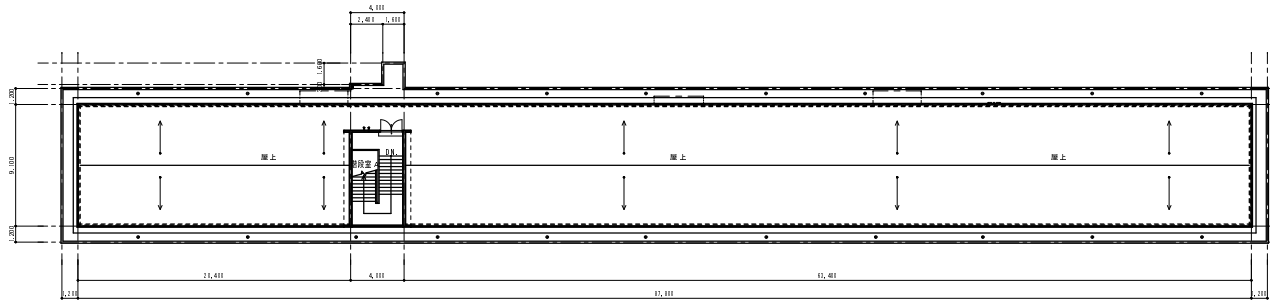


PH階平面図

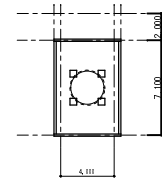


H31	R31-4	施設名称	大分市教育委員会 学校施設課	School Facilities Division, Oita City Office	3,1階図書	A1:1/241	3
					森岡小学校空調設備賃借		

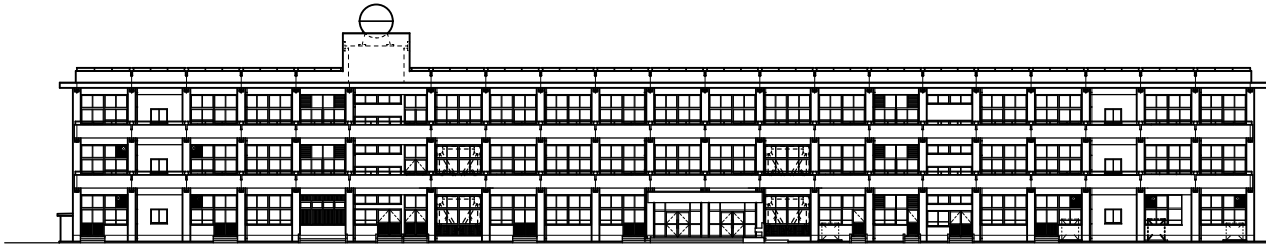


南立面図 1:200

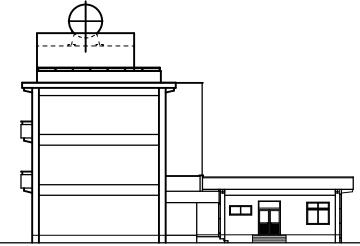


東立面図 1:200

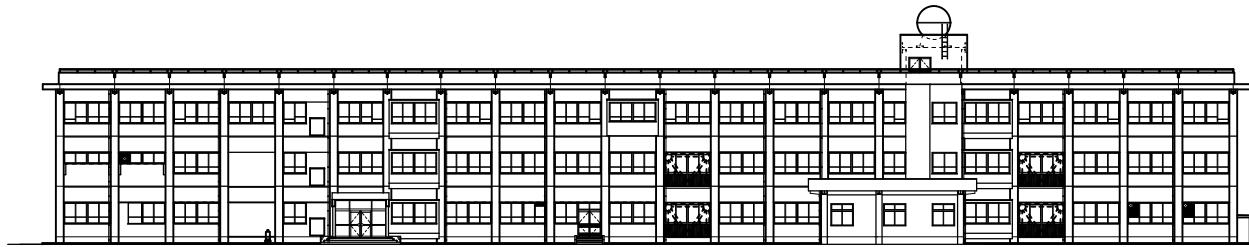


北立面図 1:200

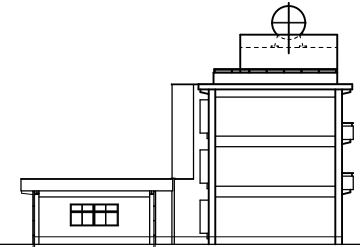

西立面図 1:200

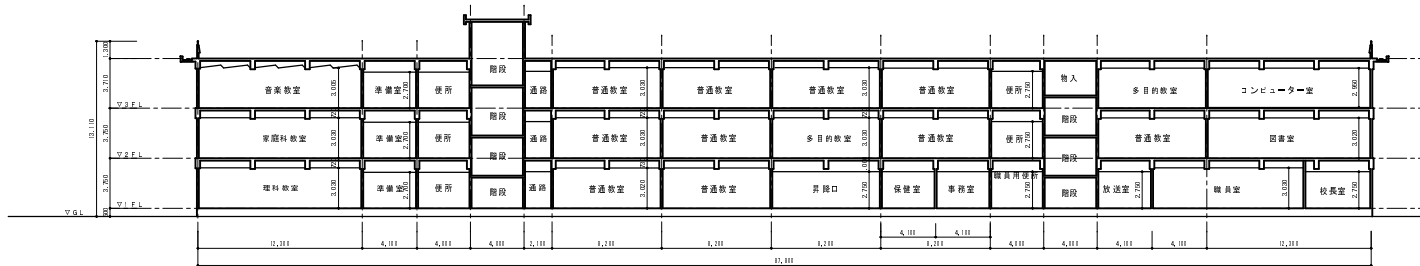


縦断面図 1:200

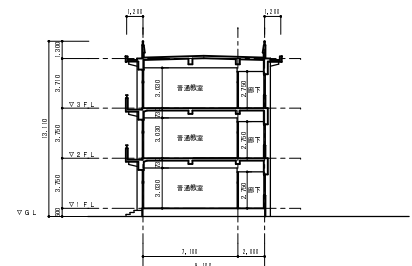

横断面図 1:200

H31	R31-4	校舎	大分市教育委員会 学校施設課	School Facilities Division, Oita City Office	図面	1:200	4
		縦断面			4		
				森岡小学校空調設備貸借	5		

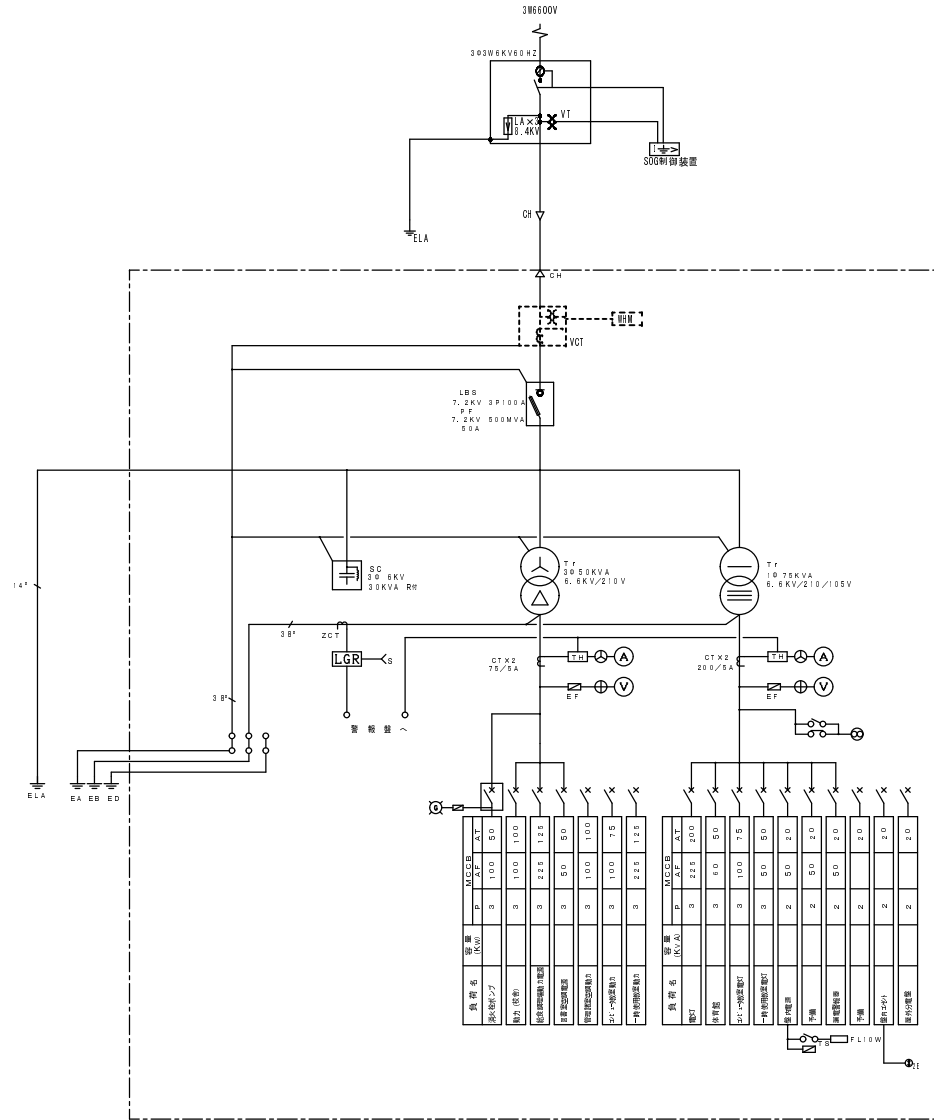

受変電設備 単線結線図

本図面は参考図であり、事前調査を行うこと。

H31	H31-4			大分市教育委員会 学校施設課	School Facilities Division, Oita City Office 森岡小学校空調設備賃借	受変電設備単線結線図	5 5
-----	-------	--	--	----------------	---	------------	--------