


資料8 空調機器教室配置図（撤去対象図）

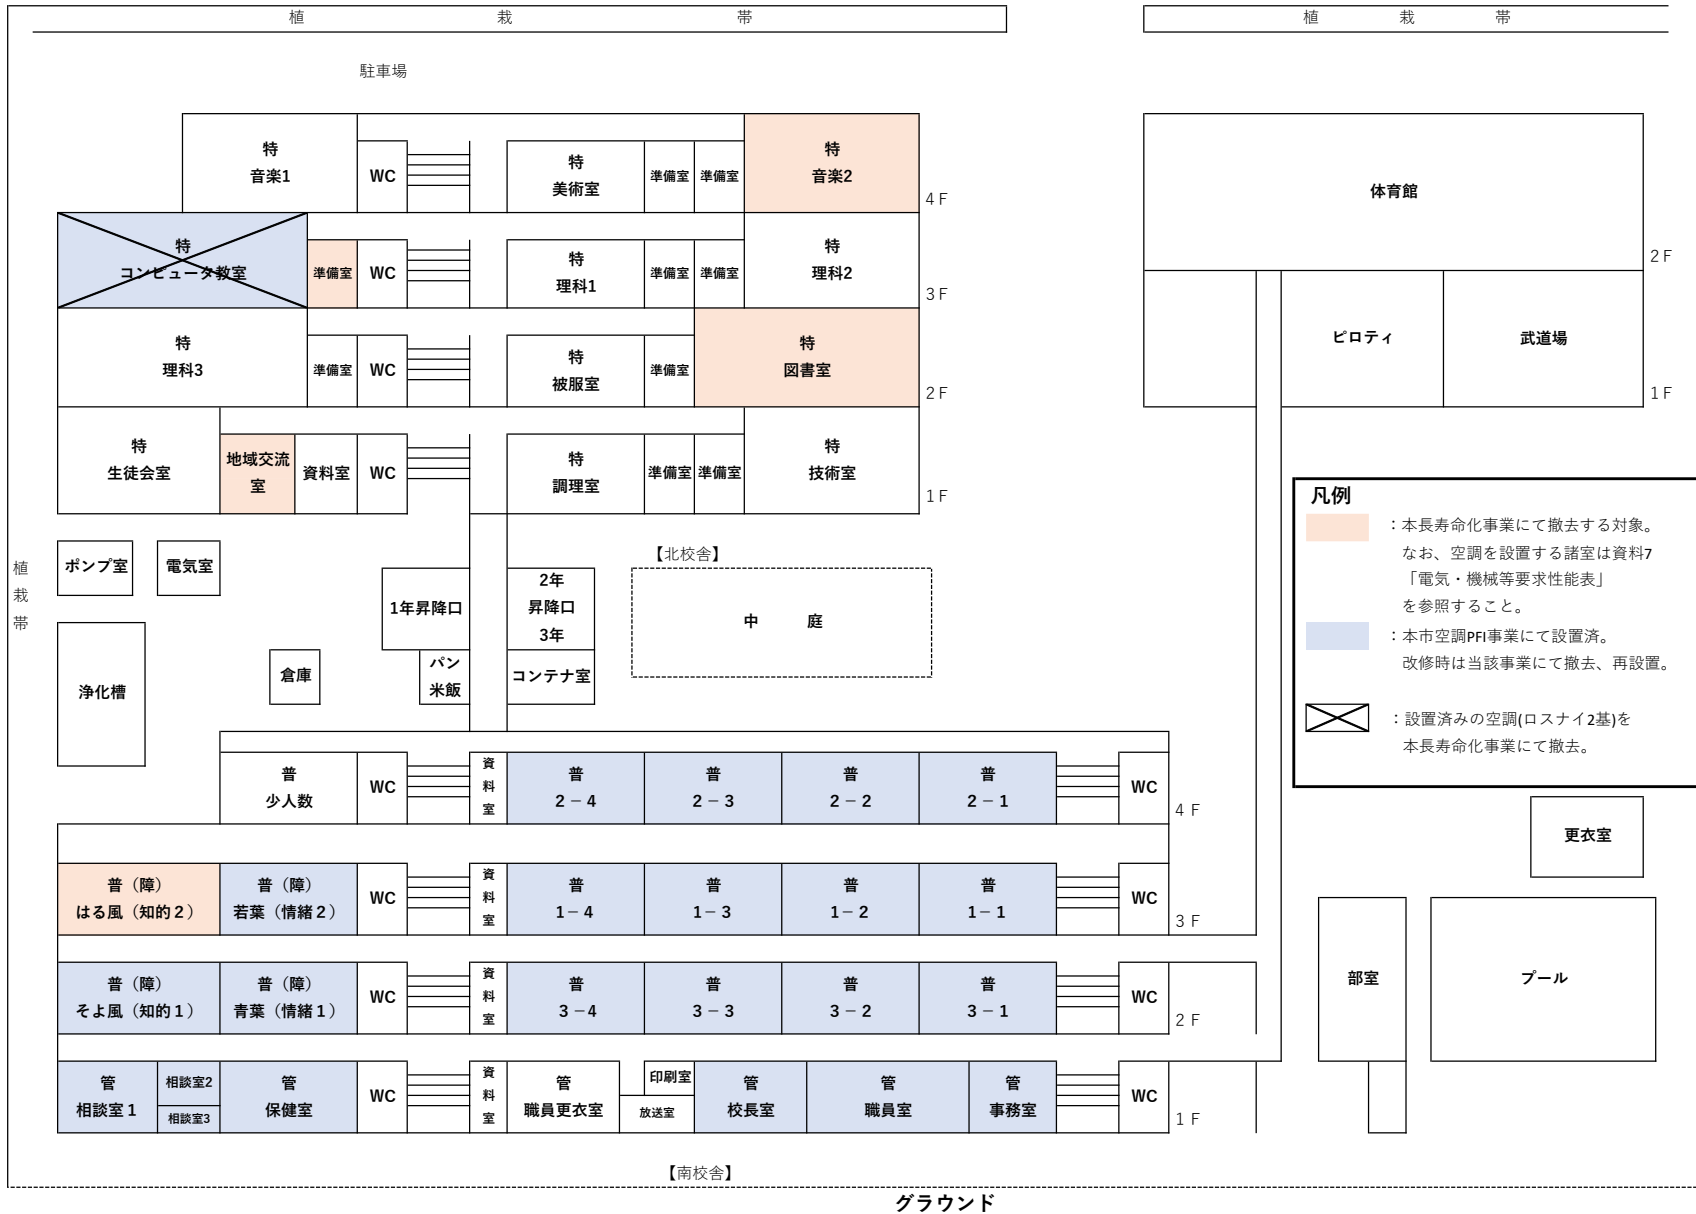

資料8 空調機器教室配置図（設置対象図）

※本教室配置図については、あくまでも現況の配置図をベースとしたものであり、改修後の諸室配置の変更を妨げるものではありません。

