グラウンド平面図

大グラウンド

小グラウンド

ポケットパーク

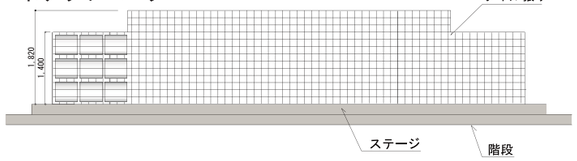

監視カメラ

バックネット

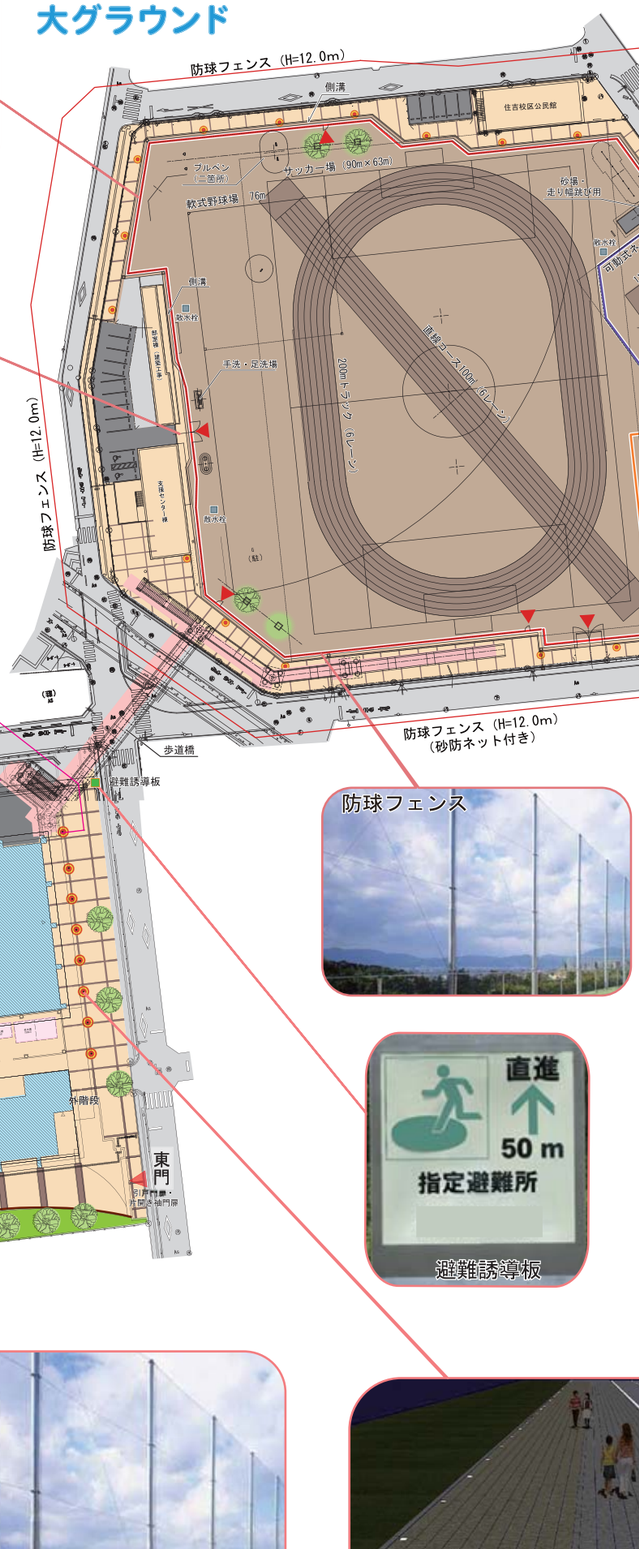

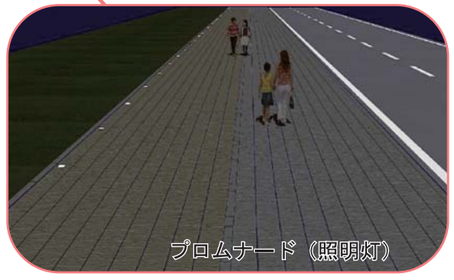

凡例

	プロムナード
	駐車場
▲	門・扉