


送水施設配置図 S=1:100

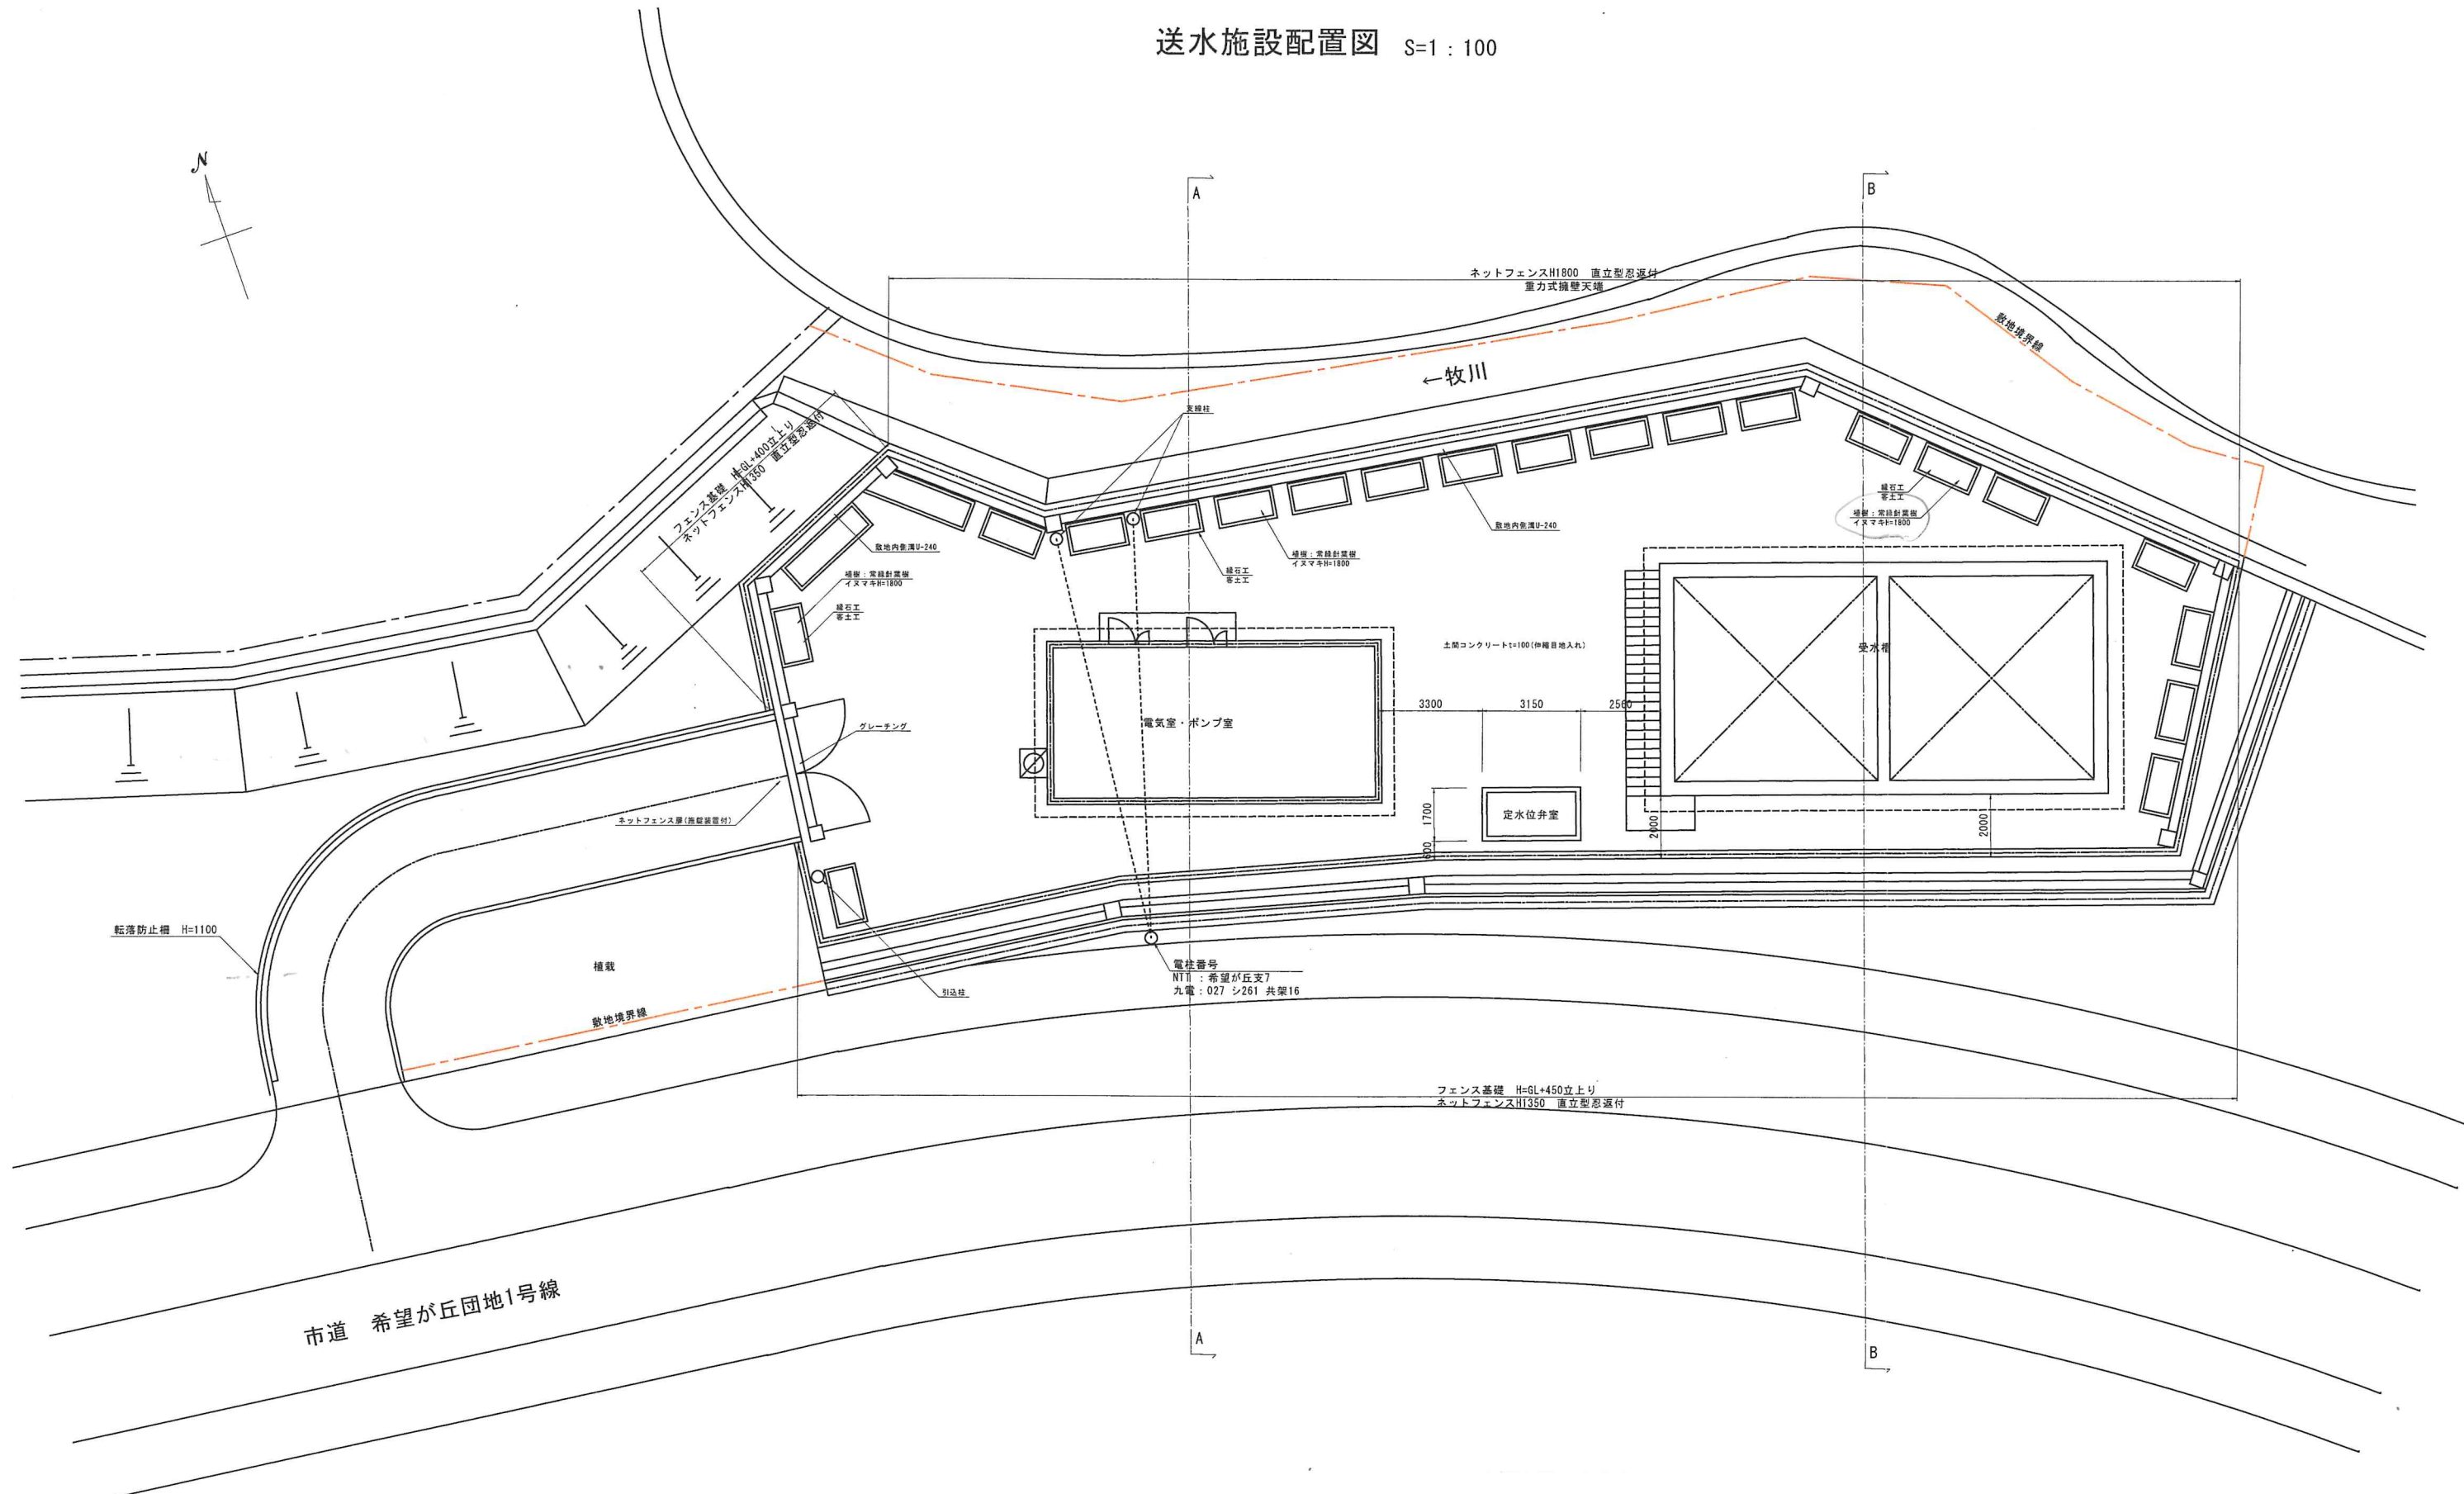

工事名	旧希望が丘ポンプ所撤去工事		
図面名	送水施設配置図		
作成年月	令和 5年 11月		
縮尺	S=1/100	図面番号	2 / 21
工事場所	大分市希望が丘		
大分市上下水道局水道維持管理課			