



<計画案>

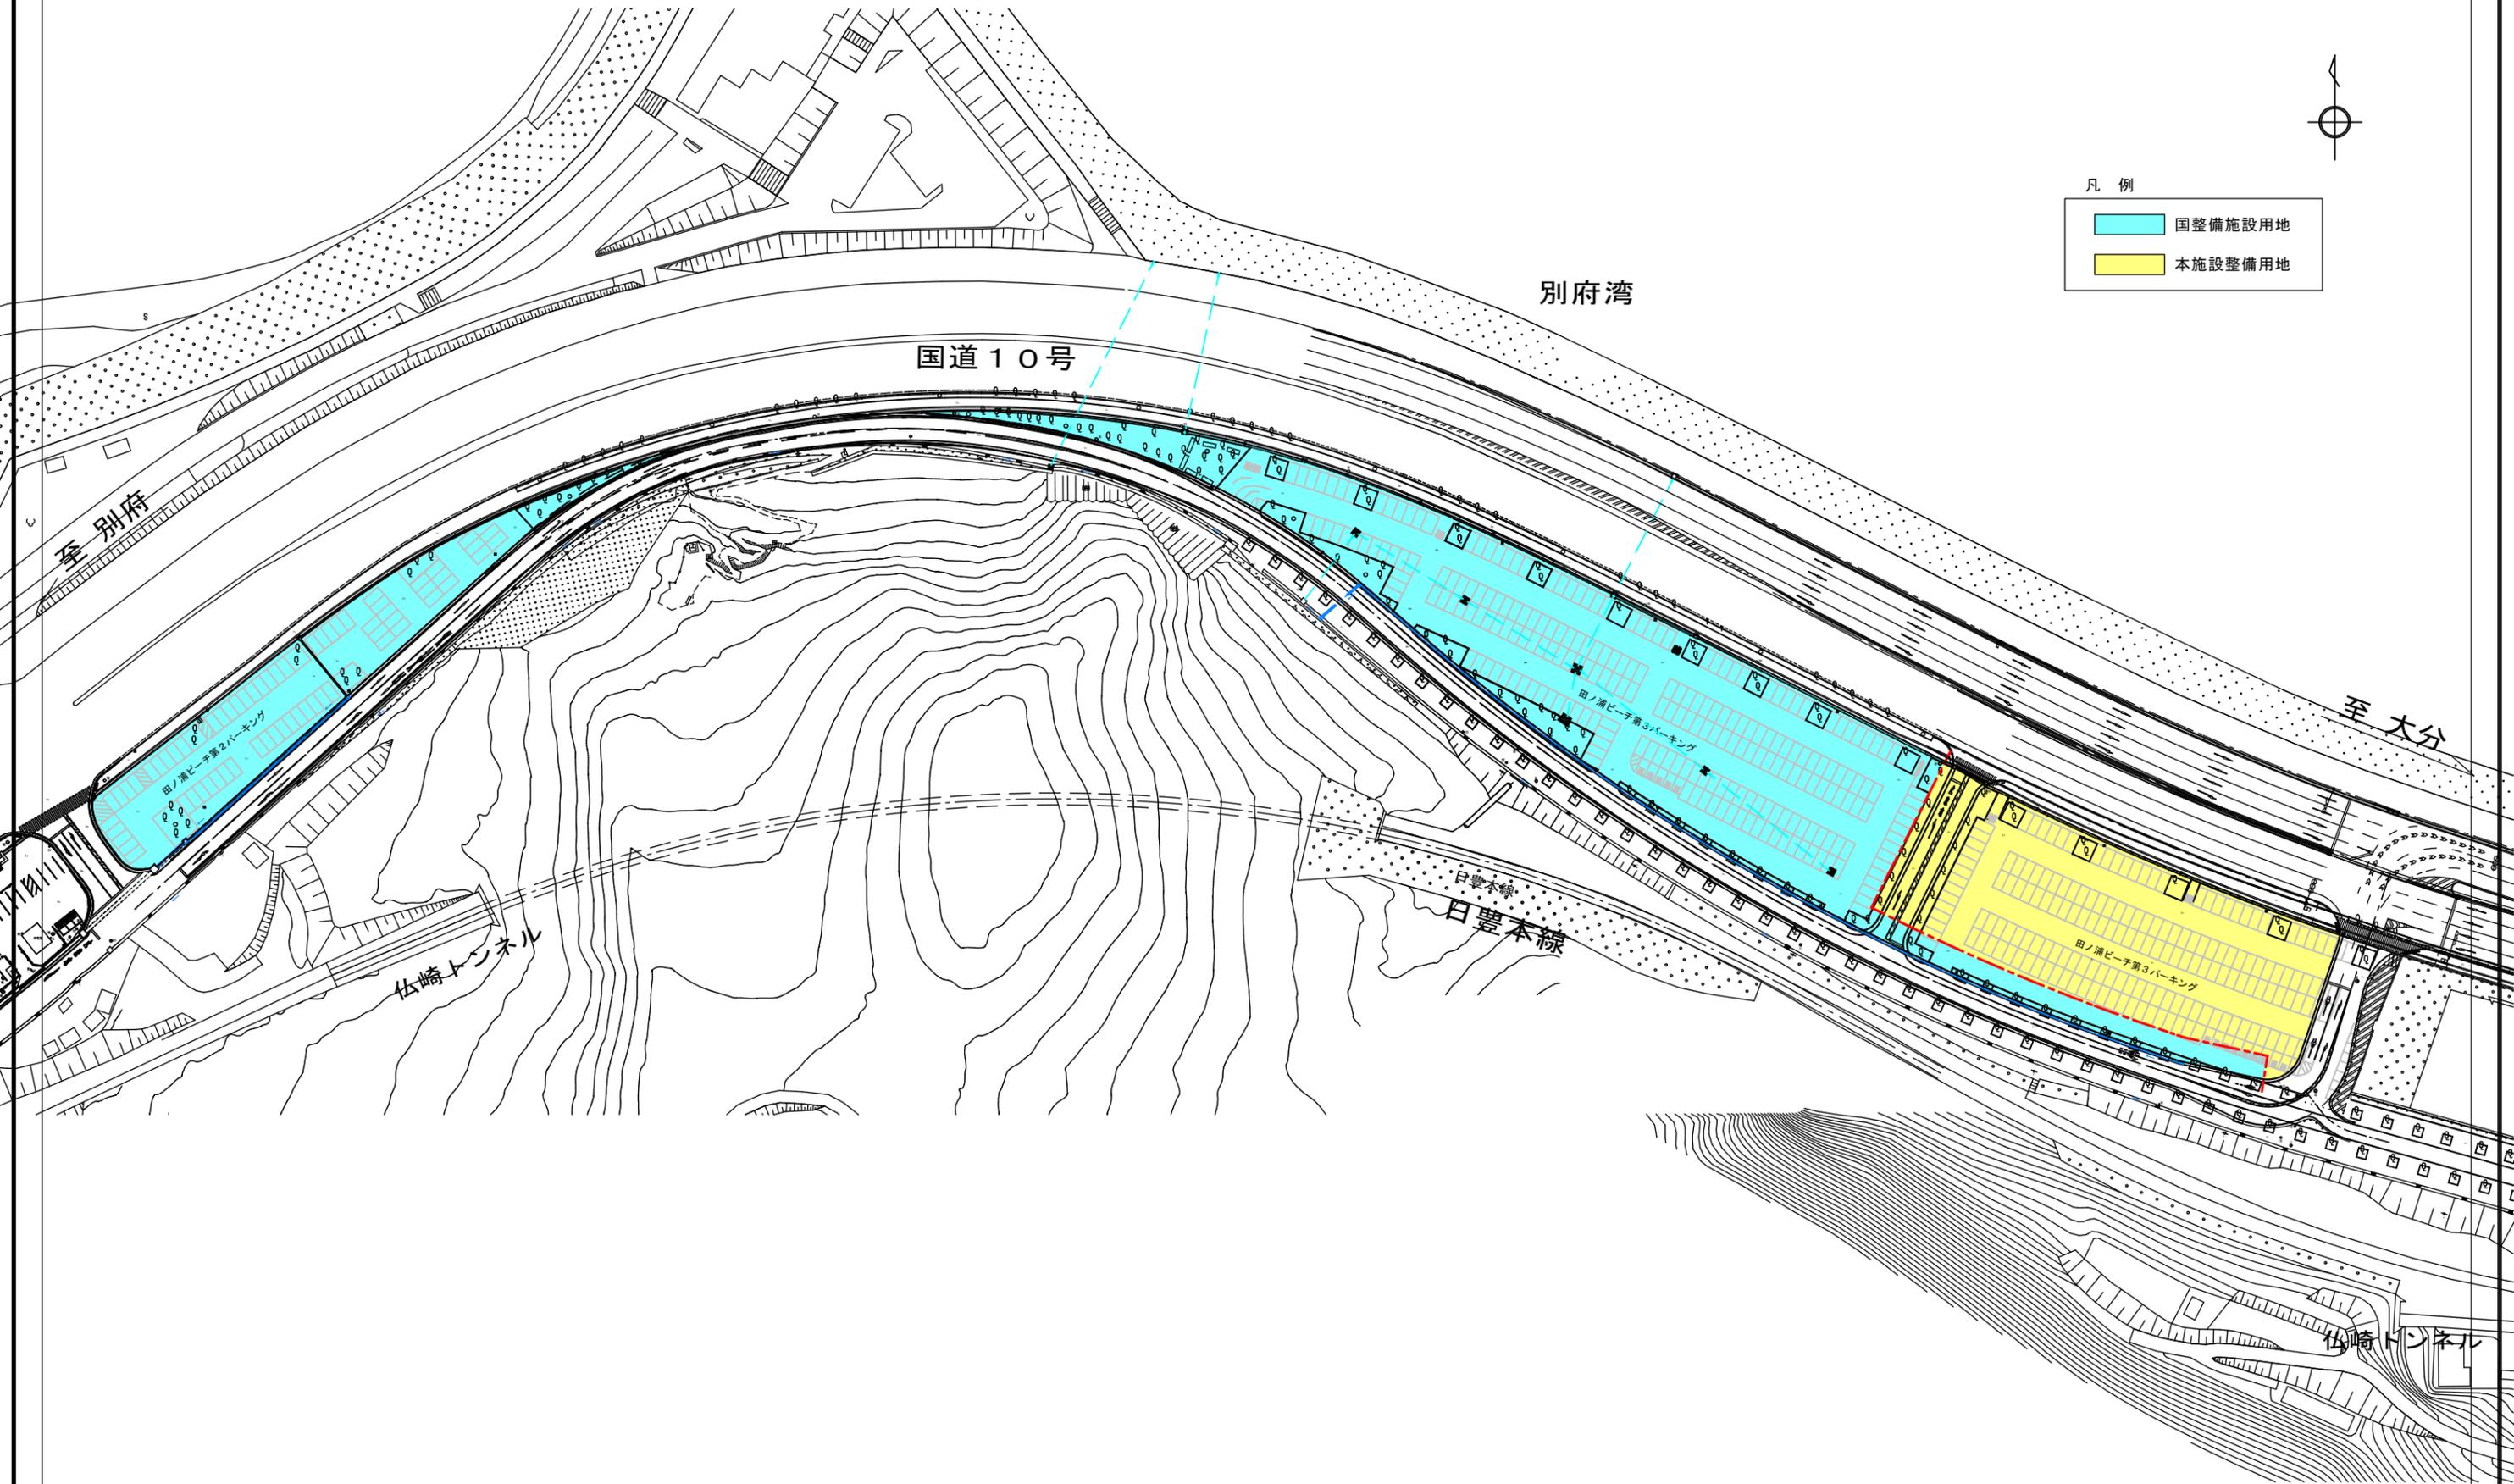

凡例

	国整備施設用地
	本施設整備用地

 

至別府

国道10号

別府湾

至大分

仙崎トンネル

日豊本線

仙崎トンネル

田ノ浦ビーチ第2パーキング

田ノ浦ビーチ第3パーキング

田ノ浦ビーチ第3パーキング