


11-A1-096

12-① 市道 木ノ上東院線(田原工区)

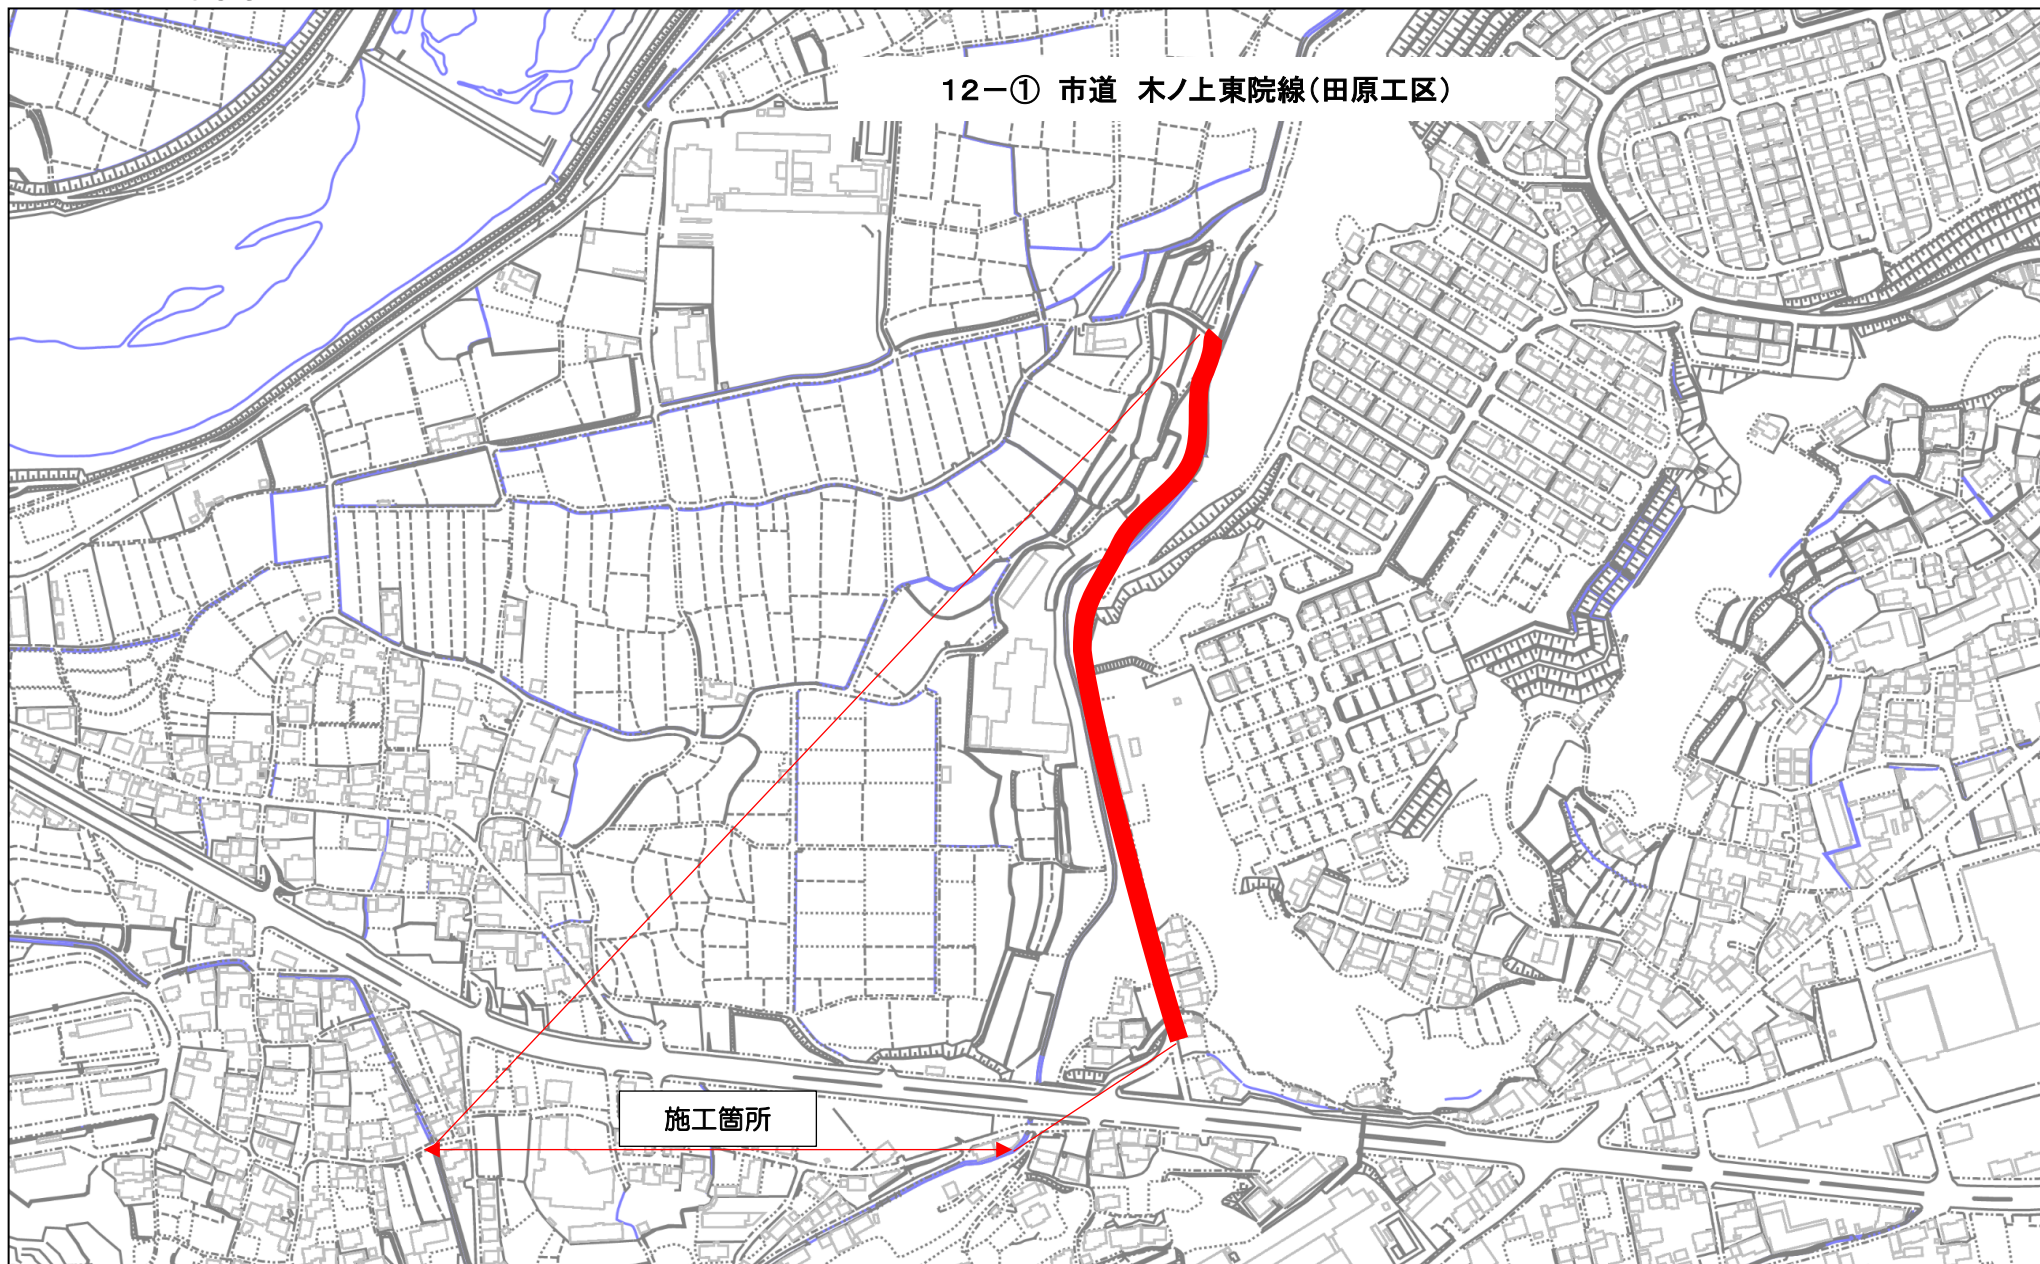

施工箇所