


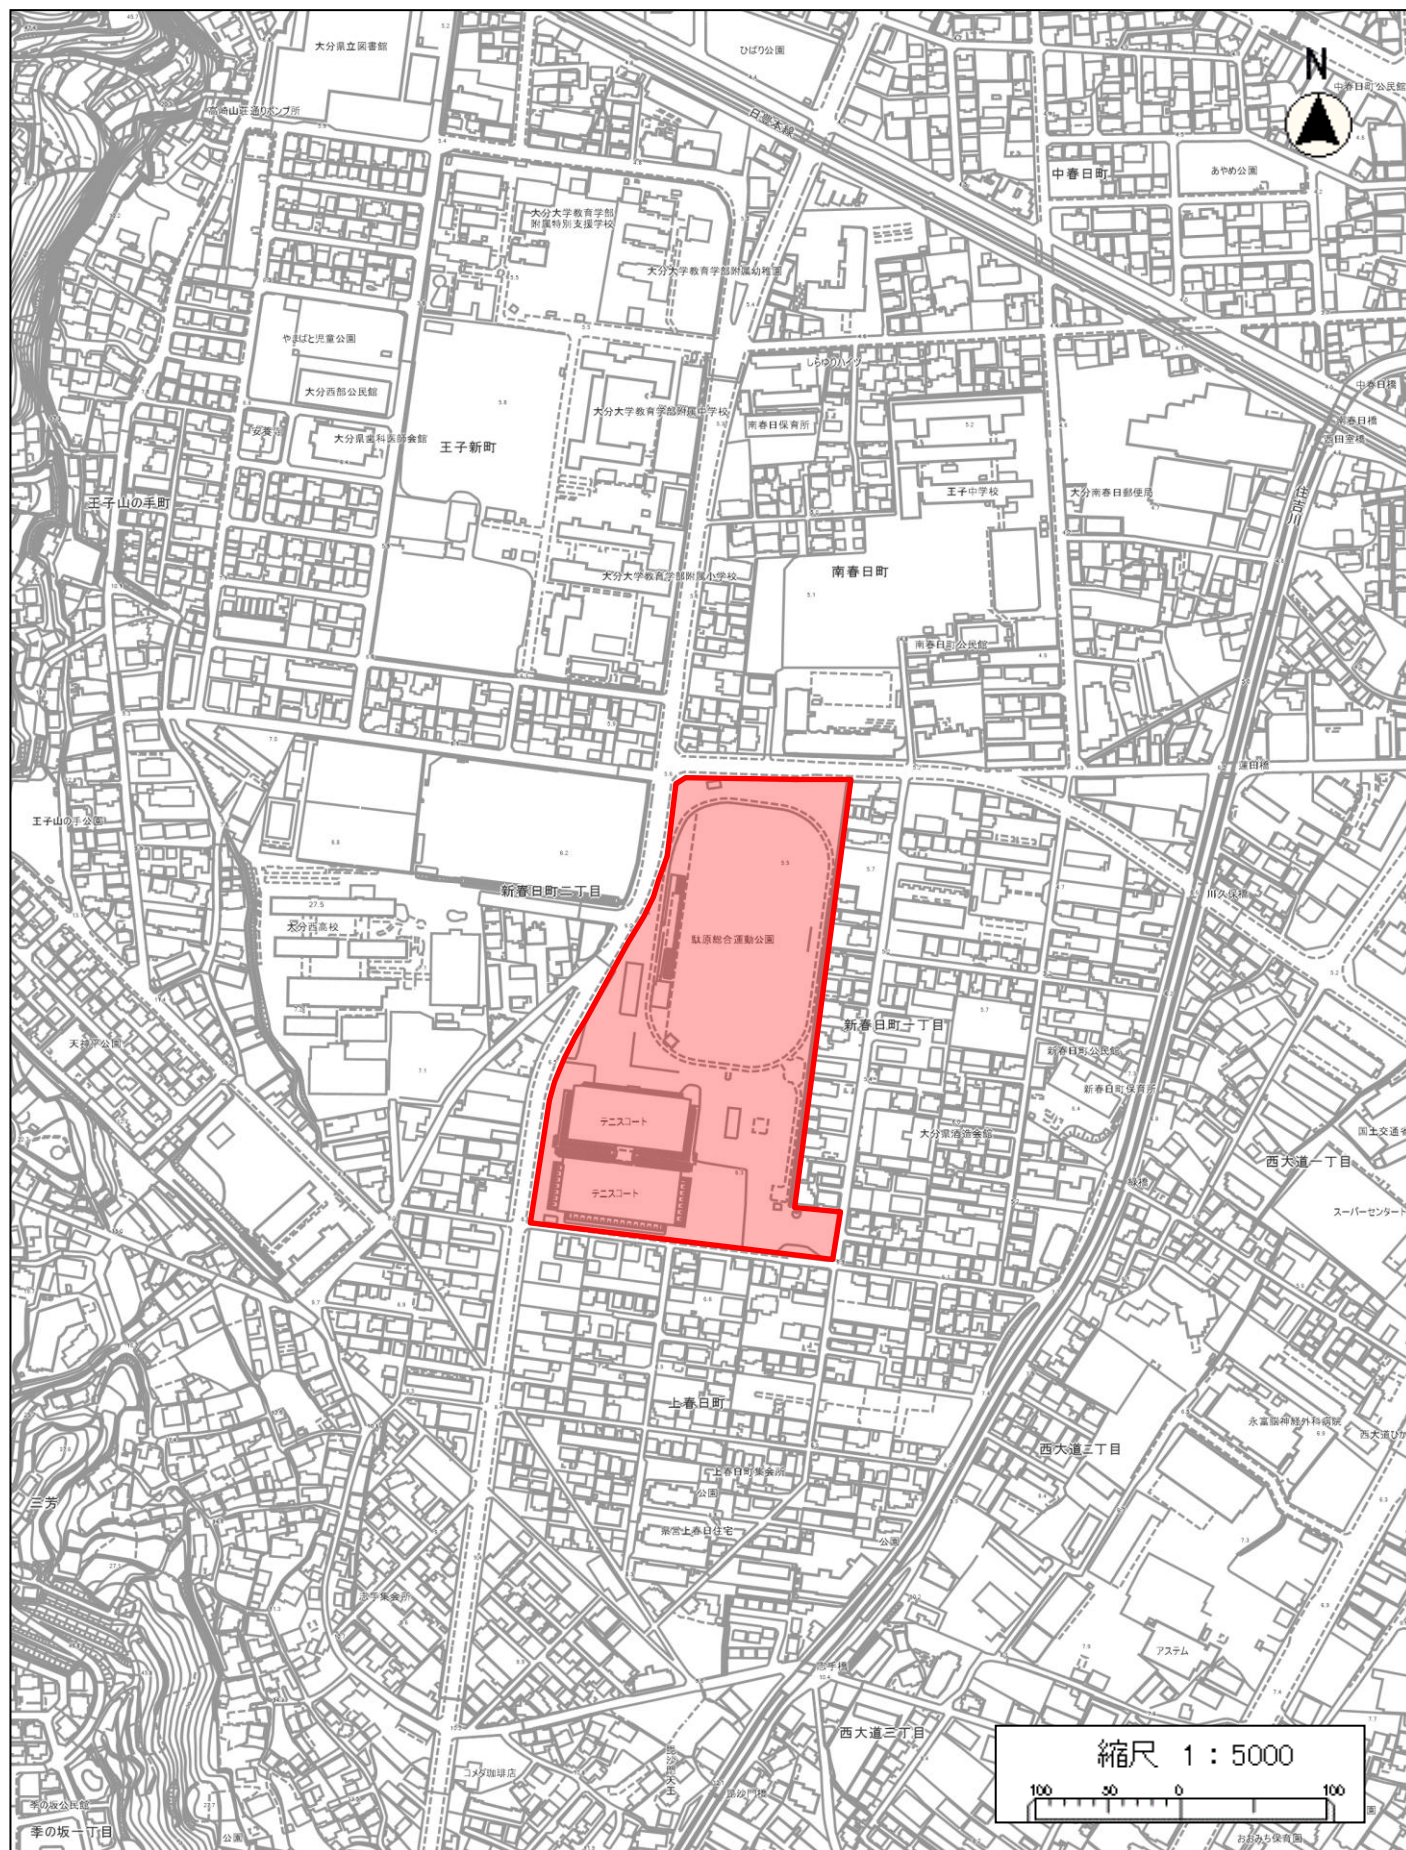


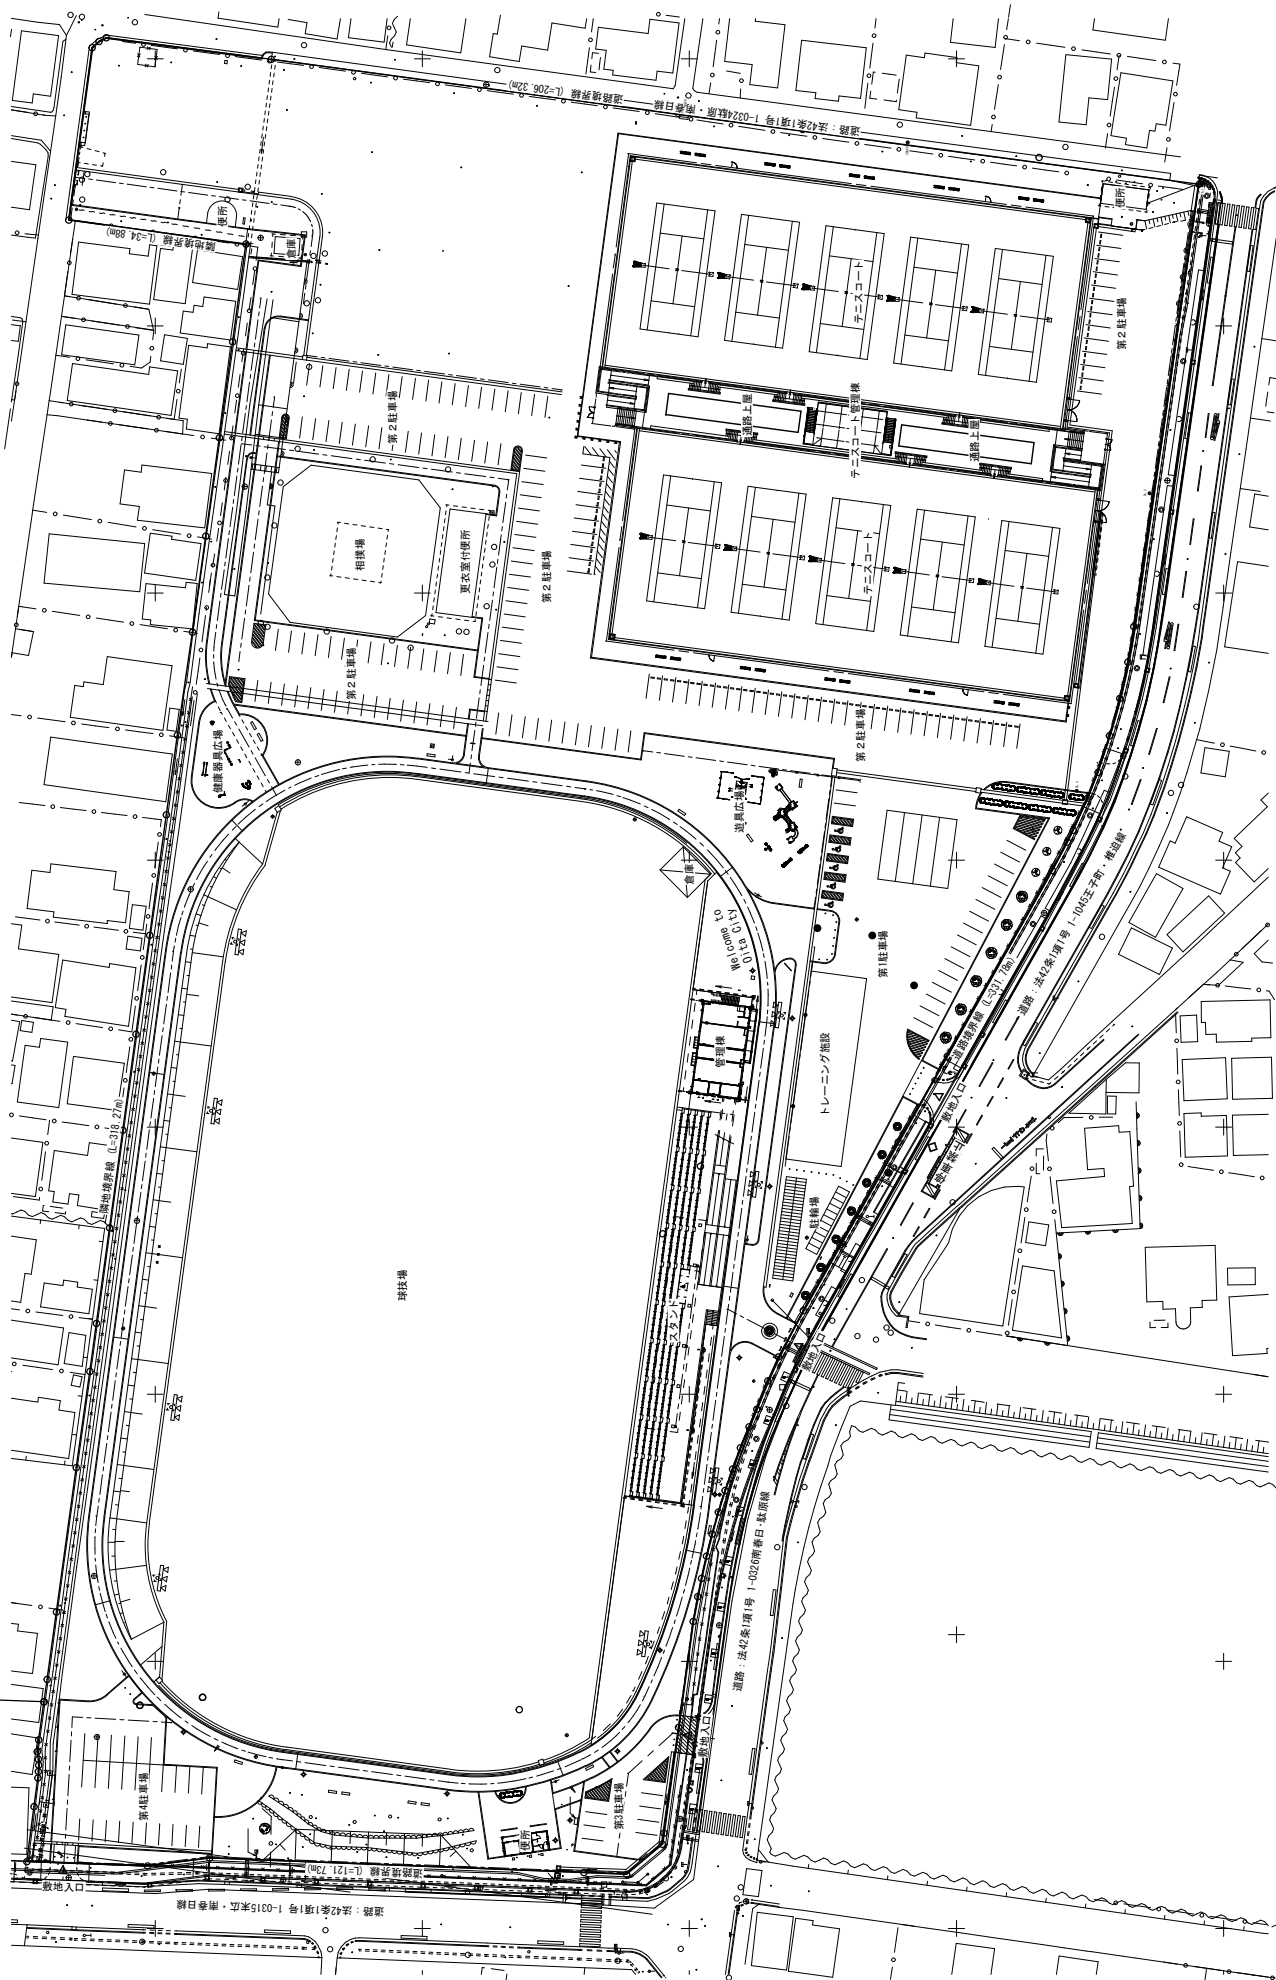


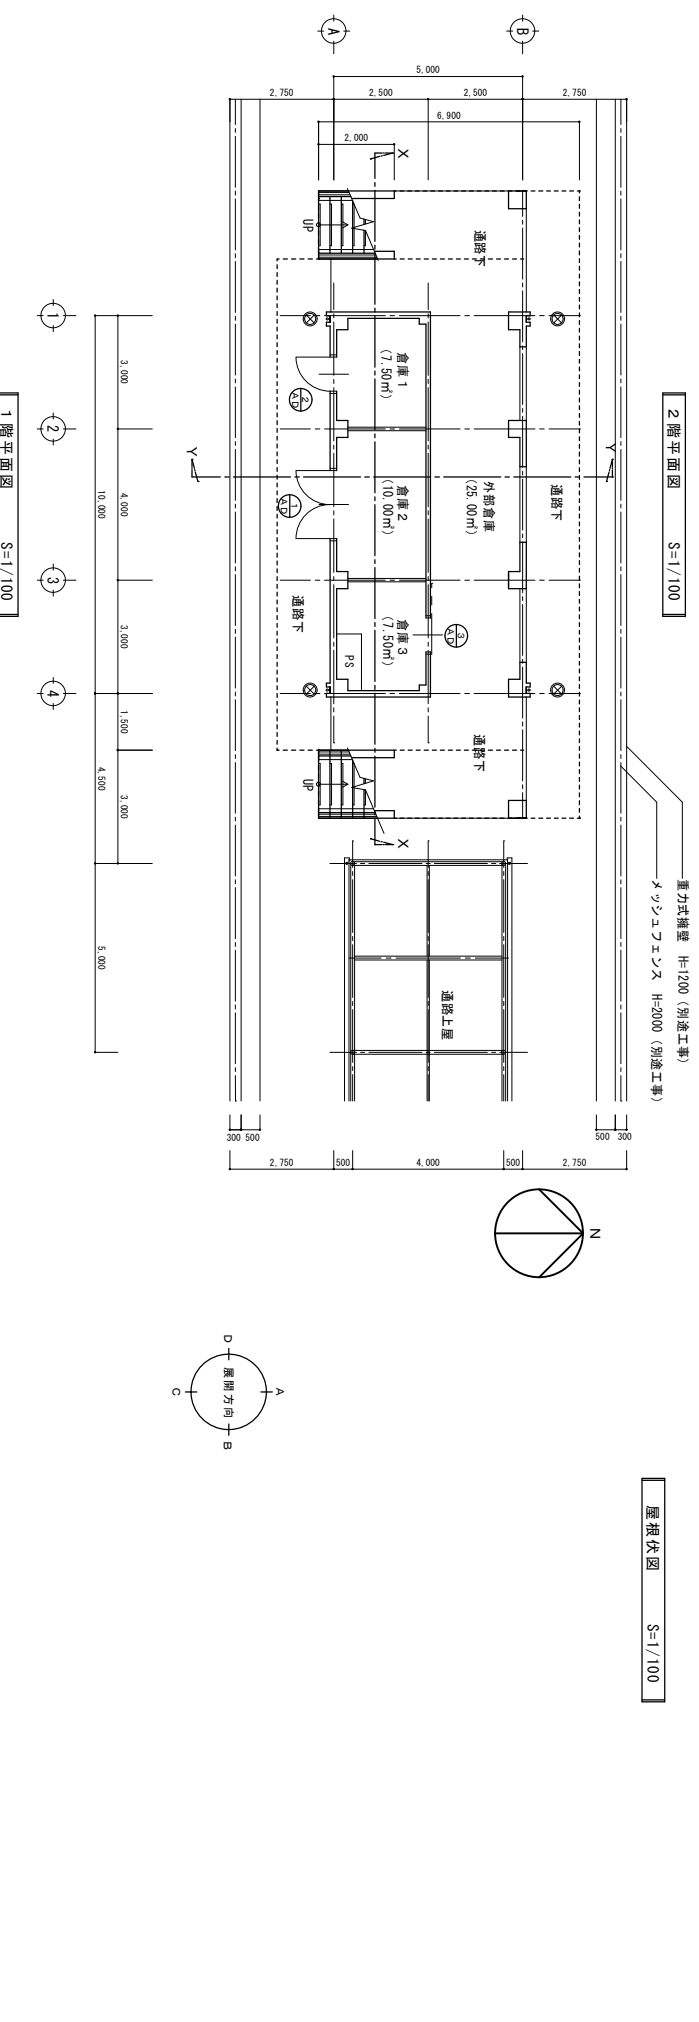

配置図

テニスコート管理棟

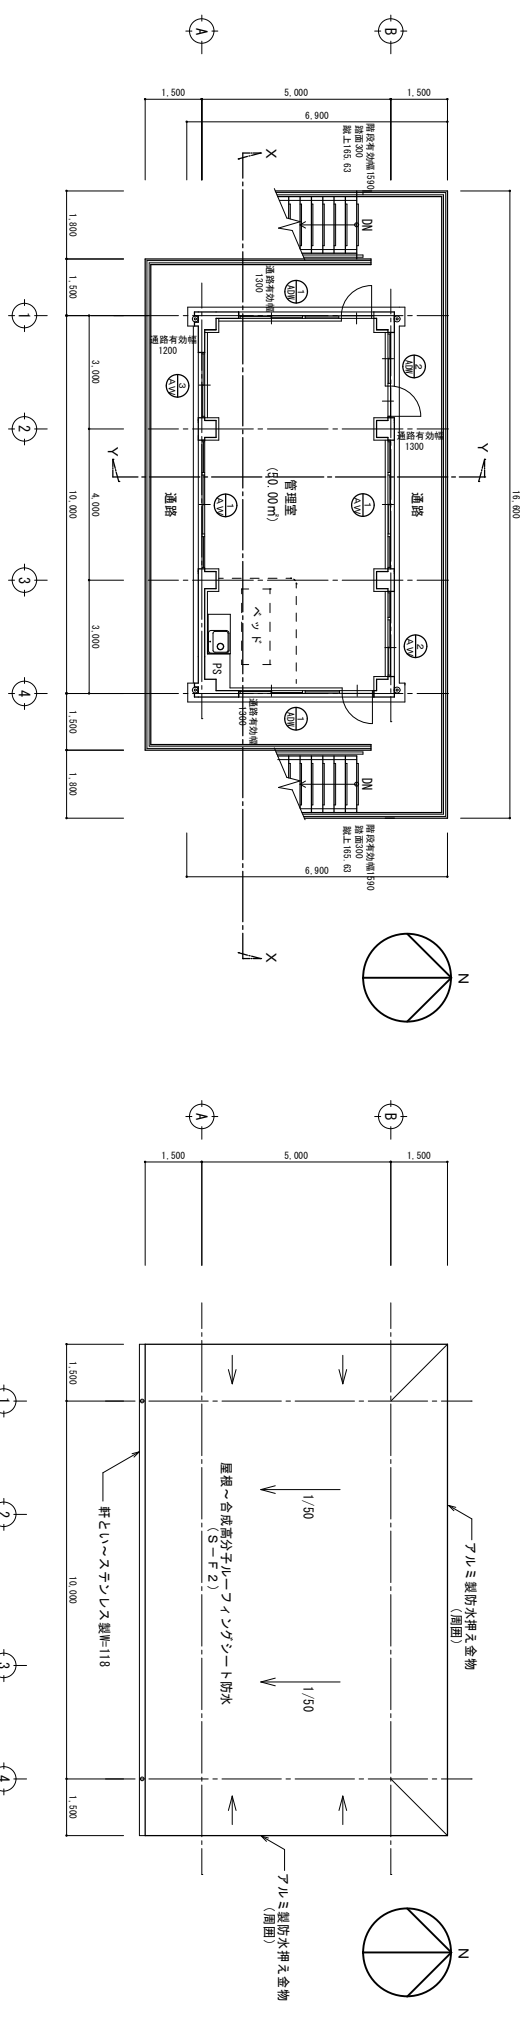


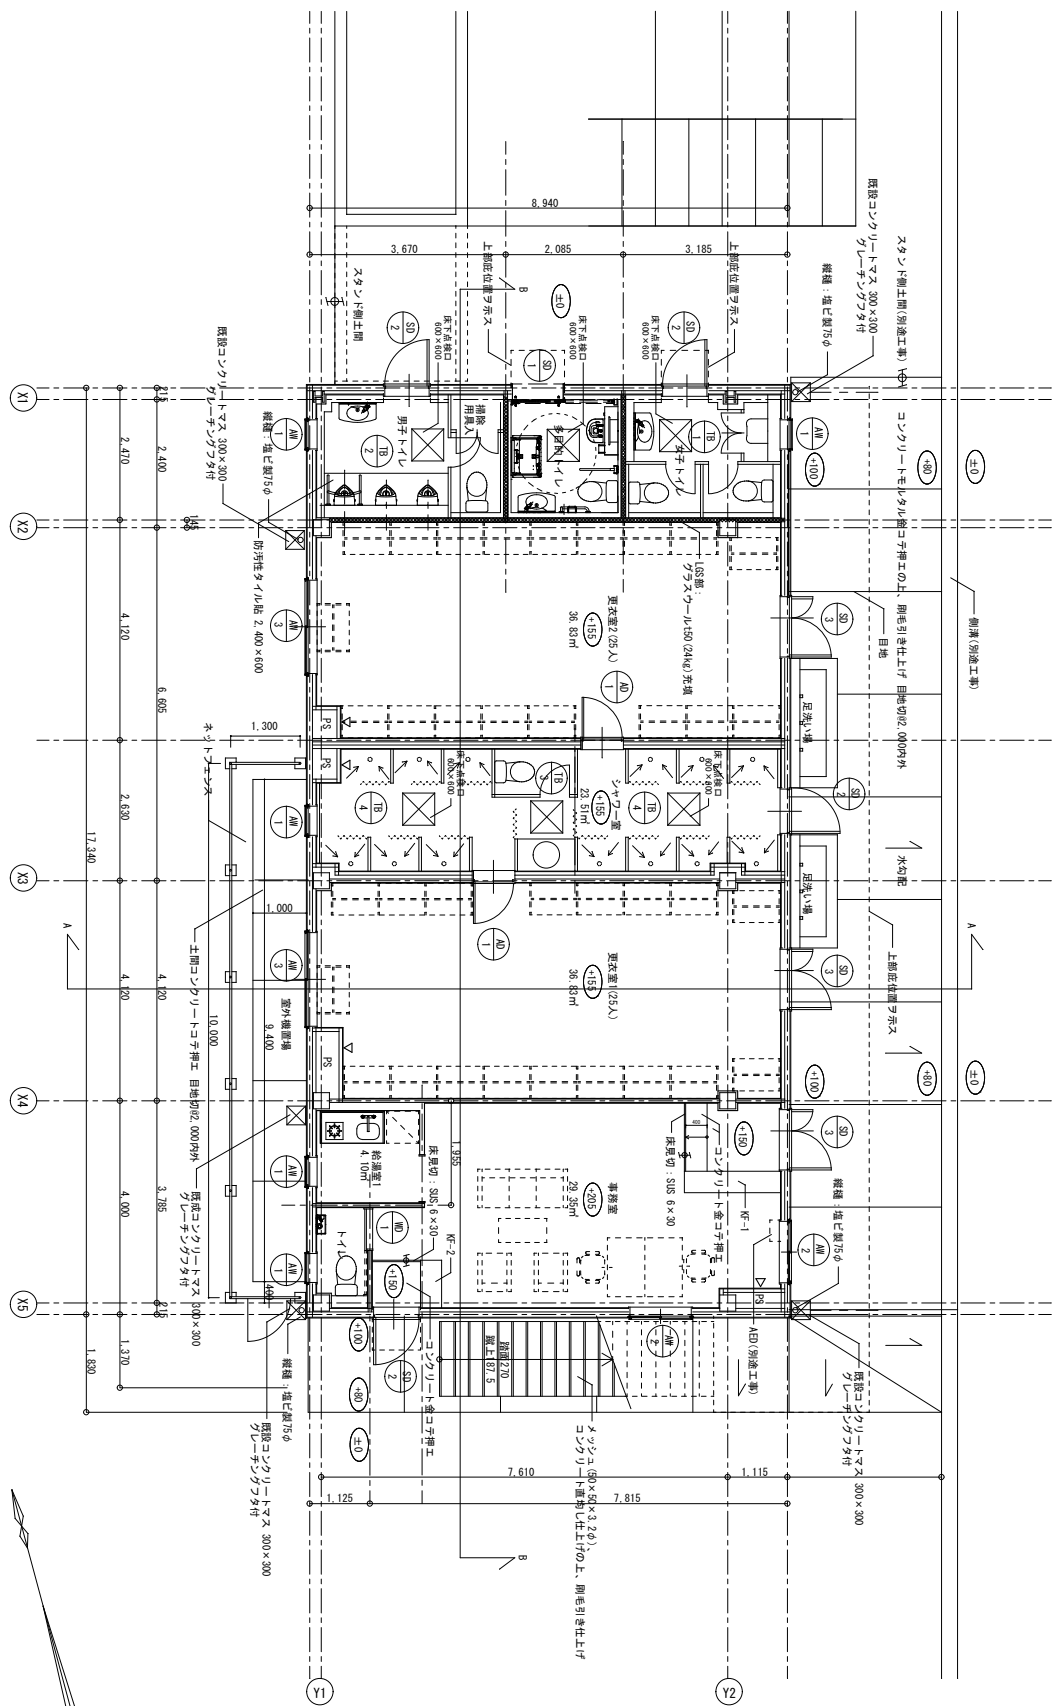


事務所棟1階平面図 1/50


▽: 壁点検口300×300ヲ示ス




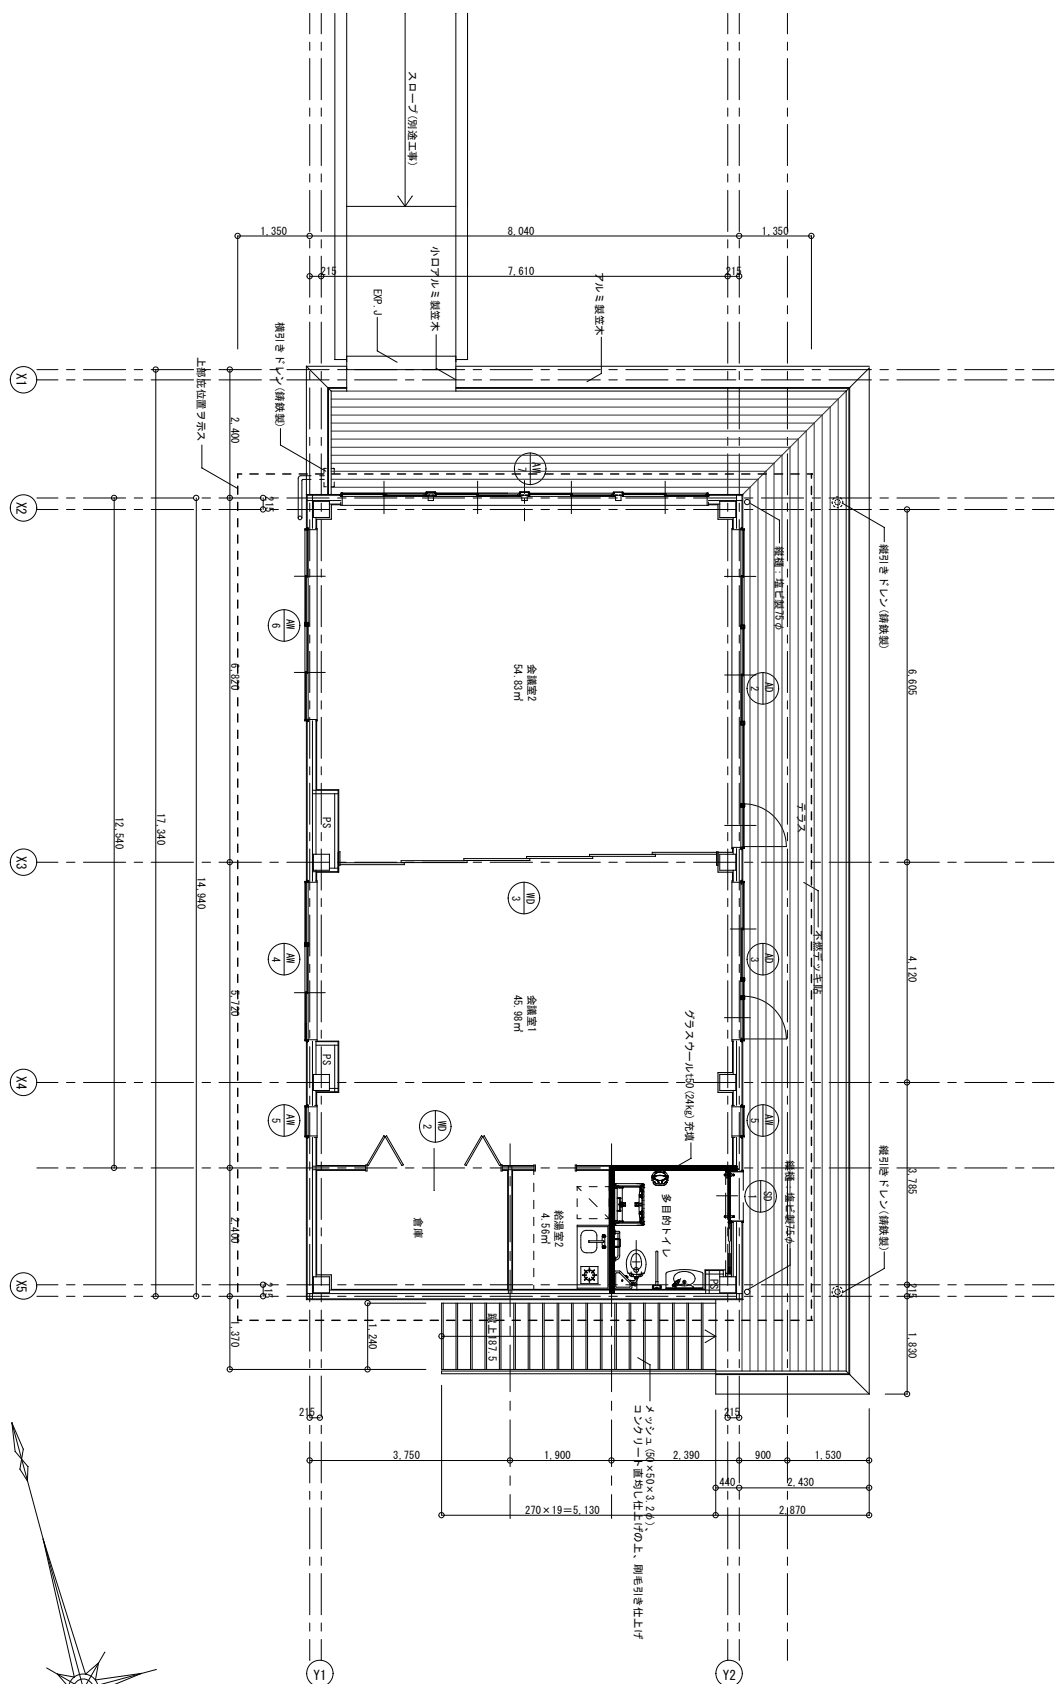


事務所棟2階平面図 1/50

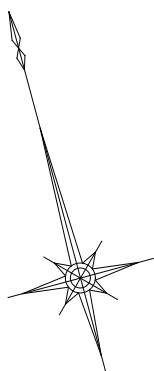

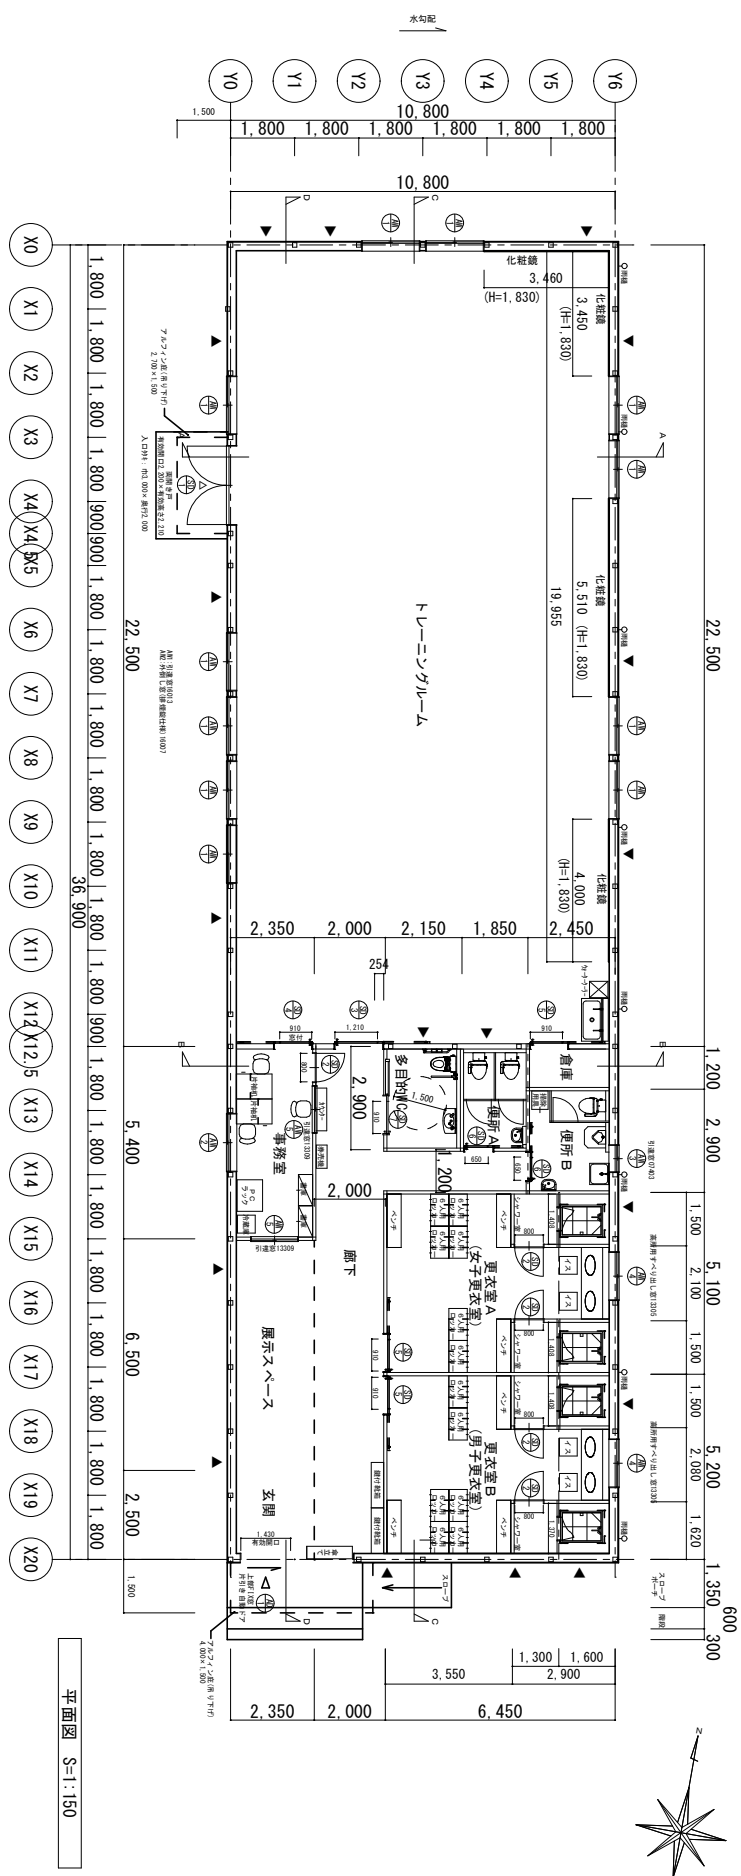

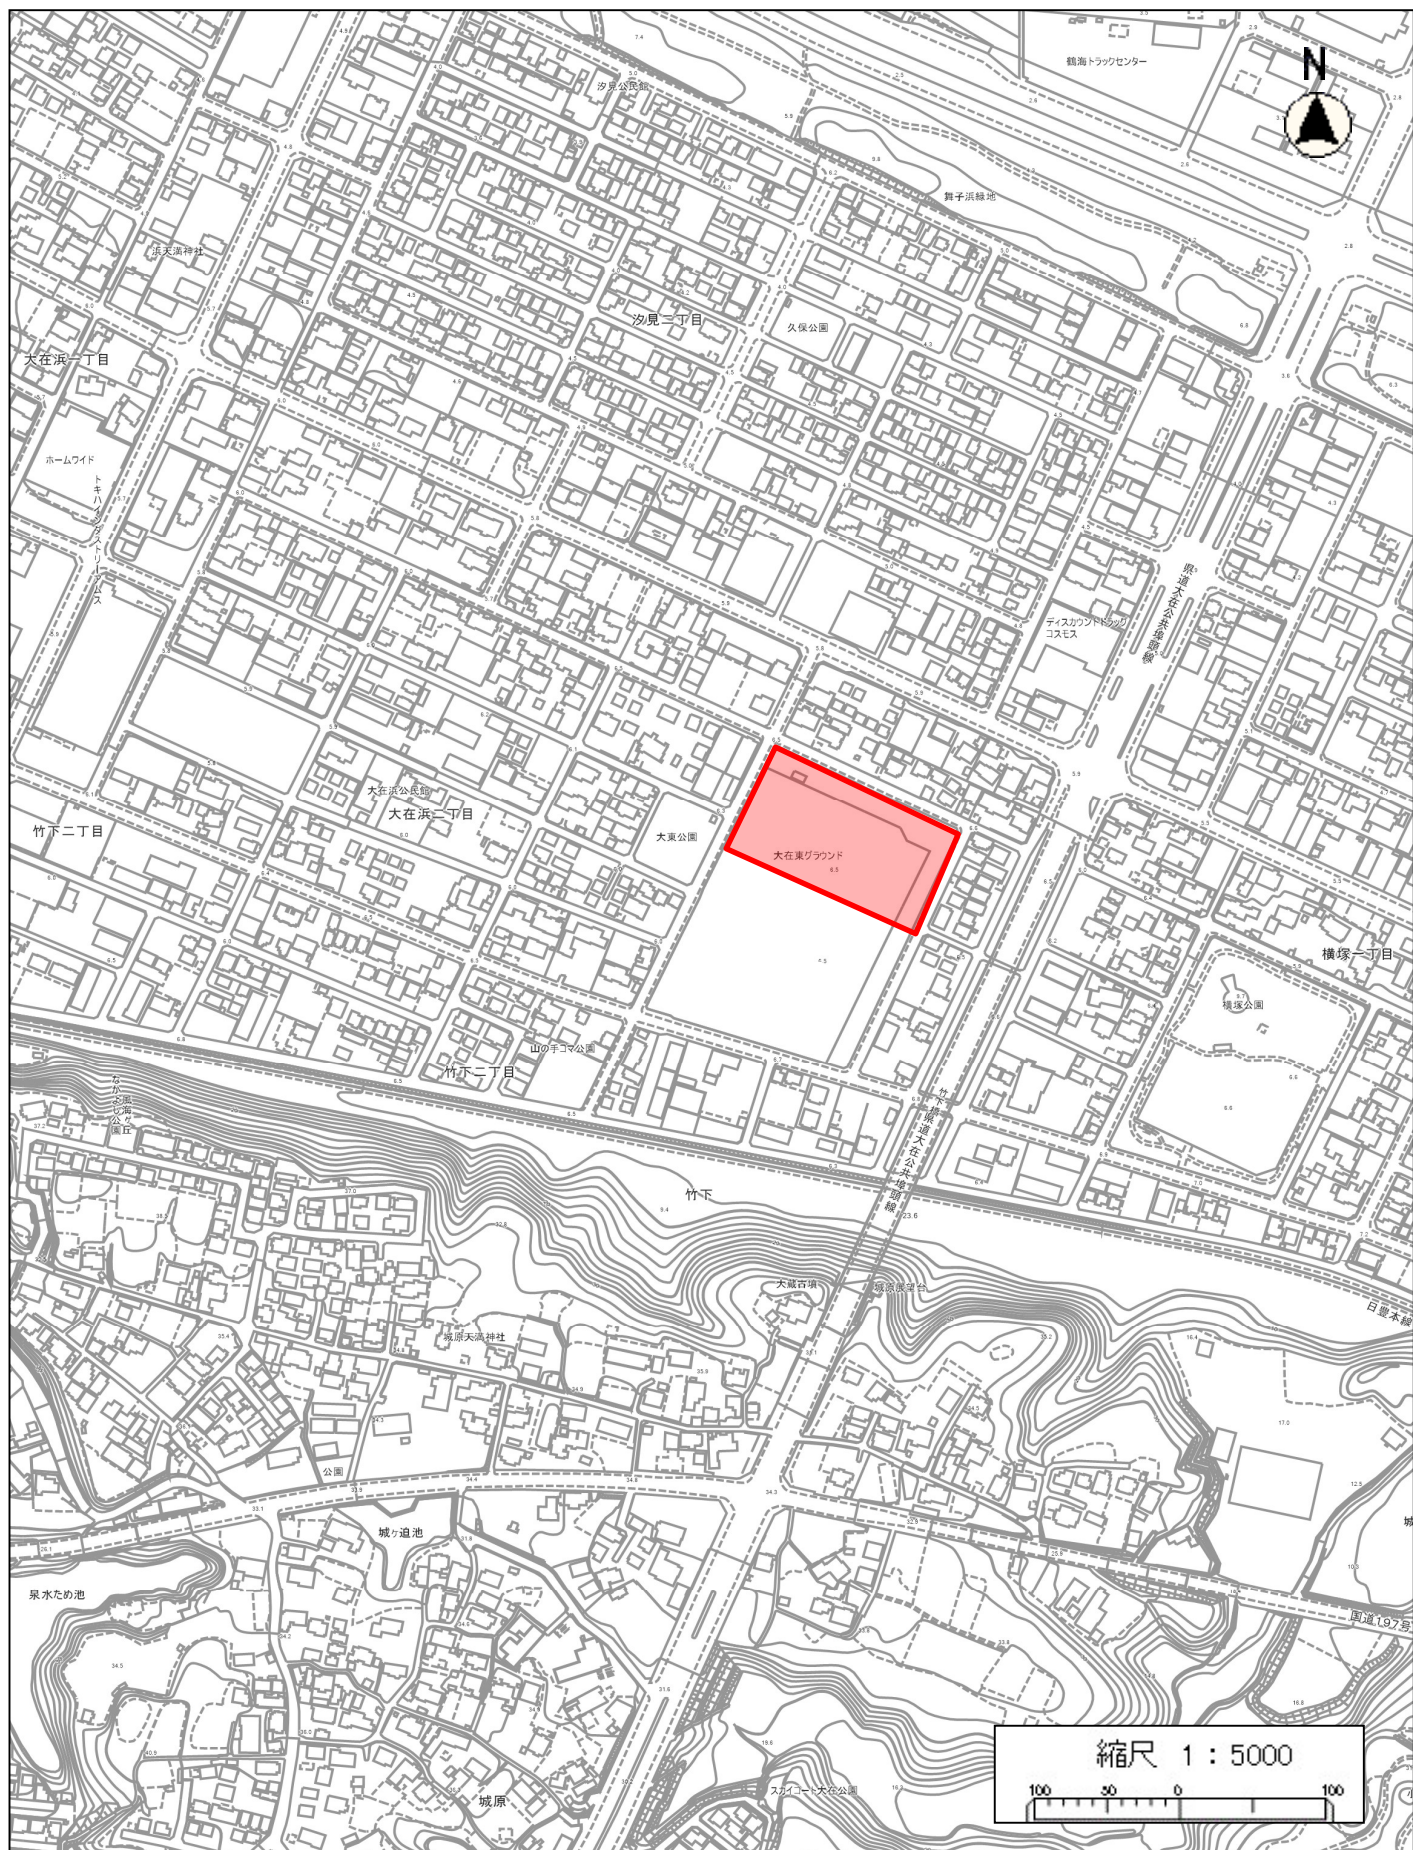

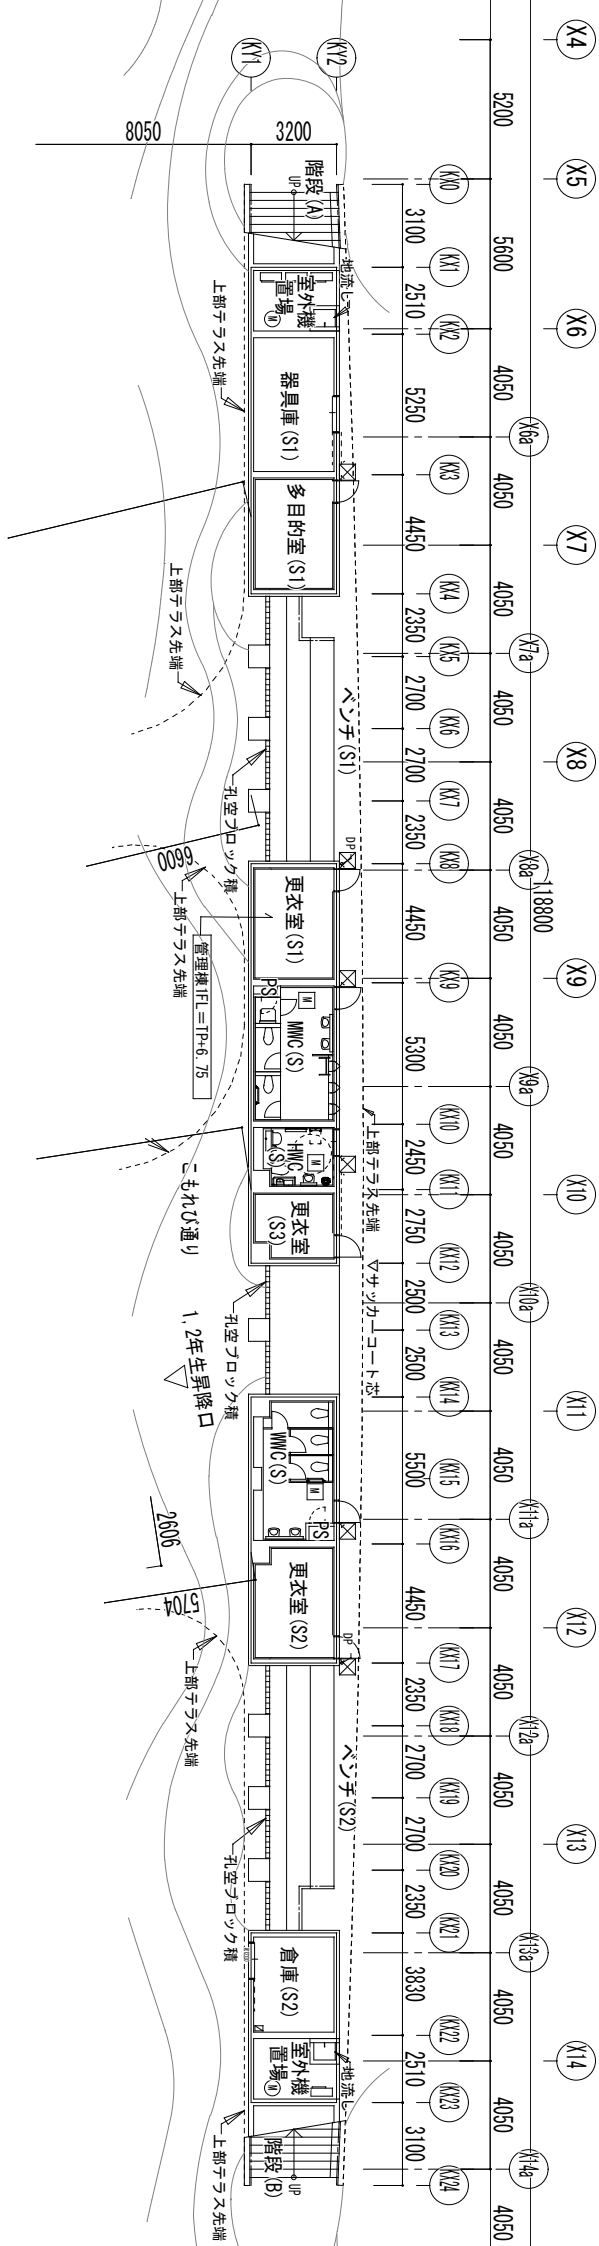

駄原総合運動公園及び大分市大在東グラウンドの収支状況について

(単位:円)

	R4決算	R5決算	R6決算	R7決算	R8予算
(収入)					
使用料収入(駄原総合運動公園)	9,224,870	8,437,950	9,974,250	12,905,240	15,836,230
使用料収入(大分市大在東グラウンド)			761,160	1,026,430	1,291,700
収入合計	9,224,870	8,437,950	10,735,410	13,931,670	17,127,930
(支出)駄原総合運動公園					
業務委託料	59,784,343	63,345,582	65,456,640	46,913,207	63,055,925
水道光熱費	4,681,749	4,837,656	6,228,119	5,653,686	6,990,000
人件費	4,320,000	4,320,000	4,440,000	4,800,000	5,200,000
労務費					
消耗品	209,523	188,559	437,408	295,504	180,000
通信運搬費	75,173	75,255	73,762	73,709	175,000
備品購入費	0	0	301,840	0	0
保険料					
修繕費	1,073,820	527,340	331,100	600,050	700,000
工事請負費	709,500	781,000	1,131,900	0	1,300,000
手数料					
使用料・賃借料	106,975	6,600	6,597	6,597	6,597
広告費					
租税公課					
その他	3,118,200	2,909,000	3,215,000	3,215,000	3,400,000
(支出)大分市大在東グラウンド					
業務委託料			22,946,815	16,208,443	17,281,550
水道光熱費			974,363	1,708,632	2,200,000
人件費			720,000	720,000	780,000
労務費					
消耗品				6,864	10,000
通信運搬費					120,000
備品購入費					
保険料					
修繕費					
工事請負費			247,500		
手数料					
広告費					
租税公課					
その他					
支出合計	74,079,283	76,990,992	106,511,044	80,201,692	101,399,072
差引収支	-64,854,413	-68,553,042	-95,775,634	-66,270,022	-84,271,142

駄原総合運動公園及び大分市大在東グラウンドの利用実績

1 駄原総合運動公園(R4～R7年度利用実績)

施設	R4年度	R5年度	R6年度	R7年度	R7/R6
球技場	21,652	21,398	13,375	13,644	102%
テニスコート	60,005	14,472	46,744	94,498	202%
相撲場	335	242	810	1,095	135%
ワークアウト	16,282	18,165	19,008	18,722	98%
その他施設(会議室等)		3,841	20,566	30,226	147%
合計	98,274	58,118	100,503	158,185	157%

2 大分市大在東グラウンド(R6～R7年度利用実績)

施設	R6年度	R7年度	R7/R6
グラウンド	9,723	9,831	101%
合計	9,723	9,831	101%