

登記年月日：平成7年6月6日

101402

地番	(A) 1936-1 (B) 1936-93
土地の所在	大分市明野東5丁目


地積測量図

前 1936-1 後・新
昭 7年6月6日登記

地番	(A) 1936-1				
測点名	X座標	Y座標	Y _{n+1} -Y _n	X _n ·(Y _{n+1} -Y _n)	距離
X2	1161.261	967.703	91.388	106125.320268	78.55
P3	1146.034	1044.764	80.469	92220.209946	9.92
Y9	1136.720	1048.172	-6.174	-7018.109280	16.36
Y8	1123.461	1038.590	-11.854	-13317.506694	10.44
Y7	1113.267	1036.318	-37.647	-41911.162749	46.09
Y6	1083.725	1000.943	-36.119	-39143.063275	2.91
P4	1080.913	1000.199	-47.567	-51415.788671	47.55
P2	1089.200	953.376	-32.496	-35394.643200	73.47
倍面積					10145.256345
面積					5072.6281725
地積					5072.62㎡

地番	(B) 1936-93				
測点名	X座標	Y座標	Y _{n+1} -Y _n	X _n ·(Y _{n+1} -Y _n)	距離
P3	1146.034	1044.764	0.058	66.469972	3.53
K120	1145.349	1048.230	5.940	6803.373060	11.09
K119	1134.535	1050.704	-1.811	-2054.642885	7.02
K118	1128.973	1046.419	-10.692	-12070.979316	9.05
K117	1122.577	1040.012	-8.972	-10071.760844	10.37
K116	1112.531	1037.447	-11.803	-13131.203393	13.58
K115	1102.578	1028.209	-15.375	-16952.136750	7.25
K114	1098.711	1022.072	-8.360	-9185.223960	3.11
K113-2	1096.542	1019.849	-4.359	-4779.826578	3.31
K113-1	1094.016	1017.713	-8.718	-9537.631488	9.75
K113	1086.820	1011.131	-15.378	-16713.117960	9.54
K112	1083.134	1002.335	-8.807	-9539.161138	2.60
K111	1080.537	1002.324	-2.136	-2308.027032	2.16
P4	1080.913	1000.199	-1.381	-1492.740853	2.91
Y6	1083.725	1000.943	36.119	39143.063275	46.09
Y7	1113.267	1036.318	37.647	41911.162749	10.44
Y8	1123.461	1038.590	11.854	13317.506694	16.36
Y9	1136.720	1048.172	6.174	7018.109280	9.92
倍面積					423.232833
面積					211.6164165
地積					211.61㎡

合計面積 5284.244589㎡

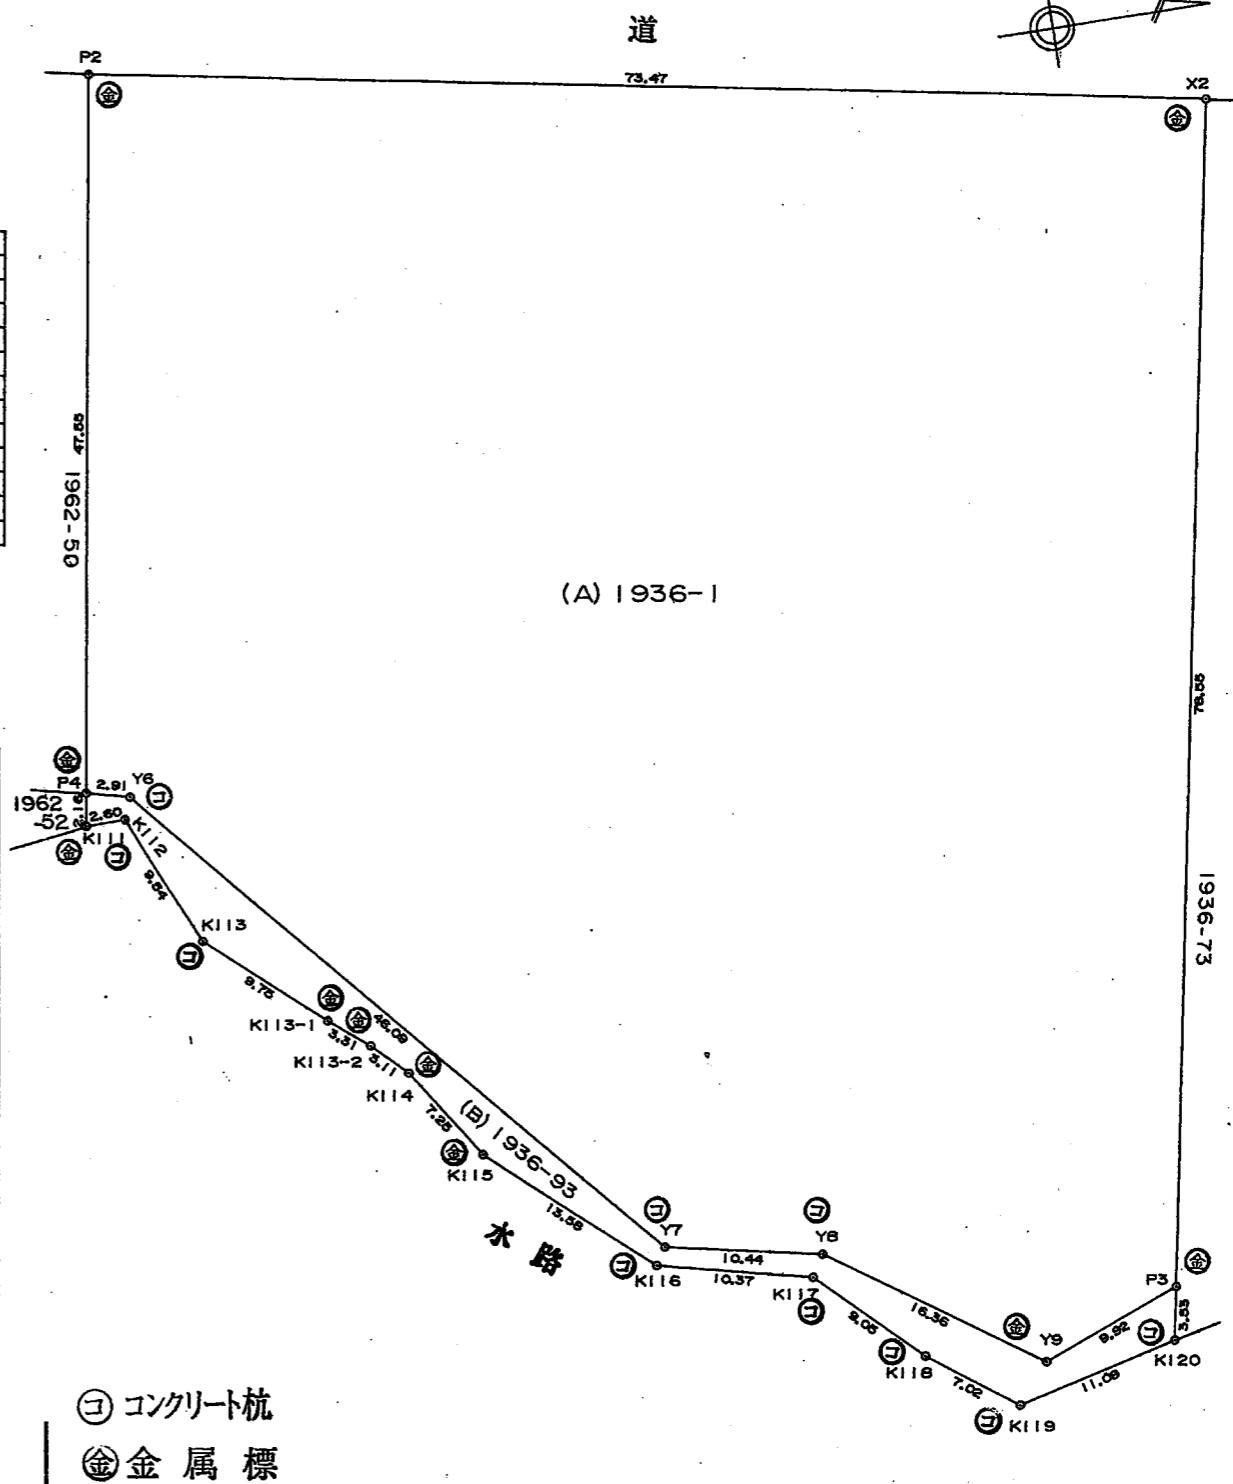

作製者 大分市中島中央3丁目1番地
土地家屋調査士 幸 浩
平成7年5月25日作製

申請人 大分市長 木下 敬之助

縮尺 1/500

(大分県土地家屋調査士会用紙)