
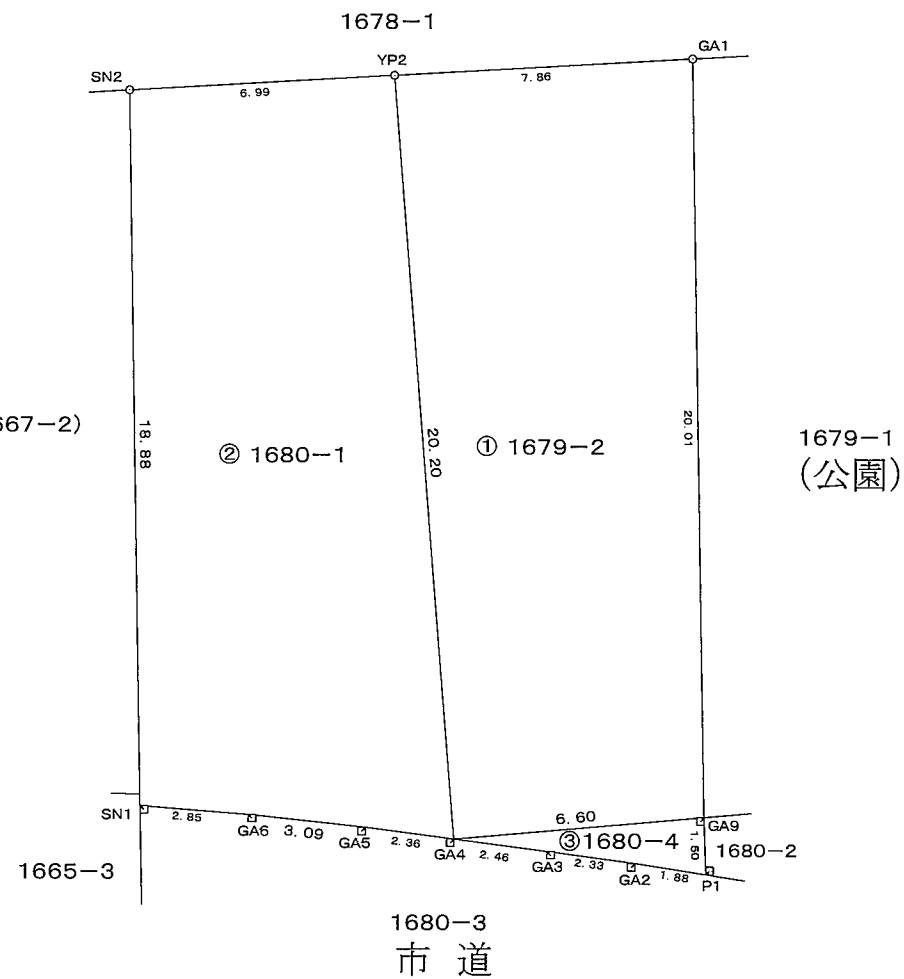


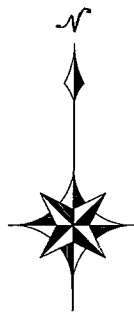

求積表（世界測地系）

地番	① 1679-2			
測点名	Xn	Yn	Yn+1-Yn-1	Xn・(Yn+1-Yn-1)
YP2	26158.134	61416.339	6.217	162625.119078
GA1	26158.576	61424.187	8.210	214761.908960
GA9	26138.563	61424.549	-6.217	-162503.446171
GA4	26137.990	61417.970	-8.210	-214592.897900
			倍面積	290.683967
			面積	145.3419835
			地積	145.34㎡

地番	② 1680-1			
測点名	Xn	Yn	Yn+1-Yn-1	Xn・(Yn+1-Yn-1)
YP2	26158.134	61416.339	8.611	225247.691874
GA4	26137.990	61417.970	-0.712	-18610.248880
GA5	26138.292	61415.627	-5.419	-141643.404348
GA6	26138.626	61412.551	-5.923	-154819.081798
SN1	26138.852	61409.704	-3.192	-83435.215584
SN2	26157.738	61409.359	6.635	173556.591630
			倍面積	296.332894
			面積	148.1664470
			地積	148.16㎡

地番	③ 1680-4			
測点名	Xn	Yn	Yn+1-Yn-1	Xn・(Yn+1-Yn-1)
GA9	26138.563	61424.549	6.623	173115.702749
P1	26137.059	61424.593	-1.816	-47464.899144
GA2	26137.353	61422.733	-4.176	-109149.586128
GA3	26137.669	61420.417	-4.763	-124493.717447
GA4	26137.990	61417.970	4.132	108002.174680
			倍面積	9.674710
			面積	4.8373550
			地積	4.83㎡

総合計面積	298.3457855㎡
-------	--------------

図面名	求積図	縮尺	1／200
所在	大分市大字小池原字向原		
測量	令和8年5月18日		
公益社団法人大分県公共嘱託登記土地家屋調査士会 大分市城崎町2丁目4番19号 土地家屋調査士 小手川 保彦 TEL 097-533-6304			

