




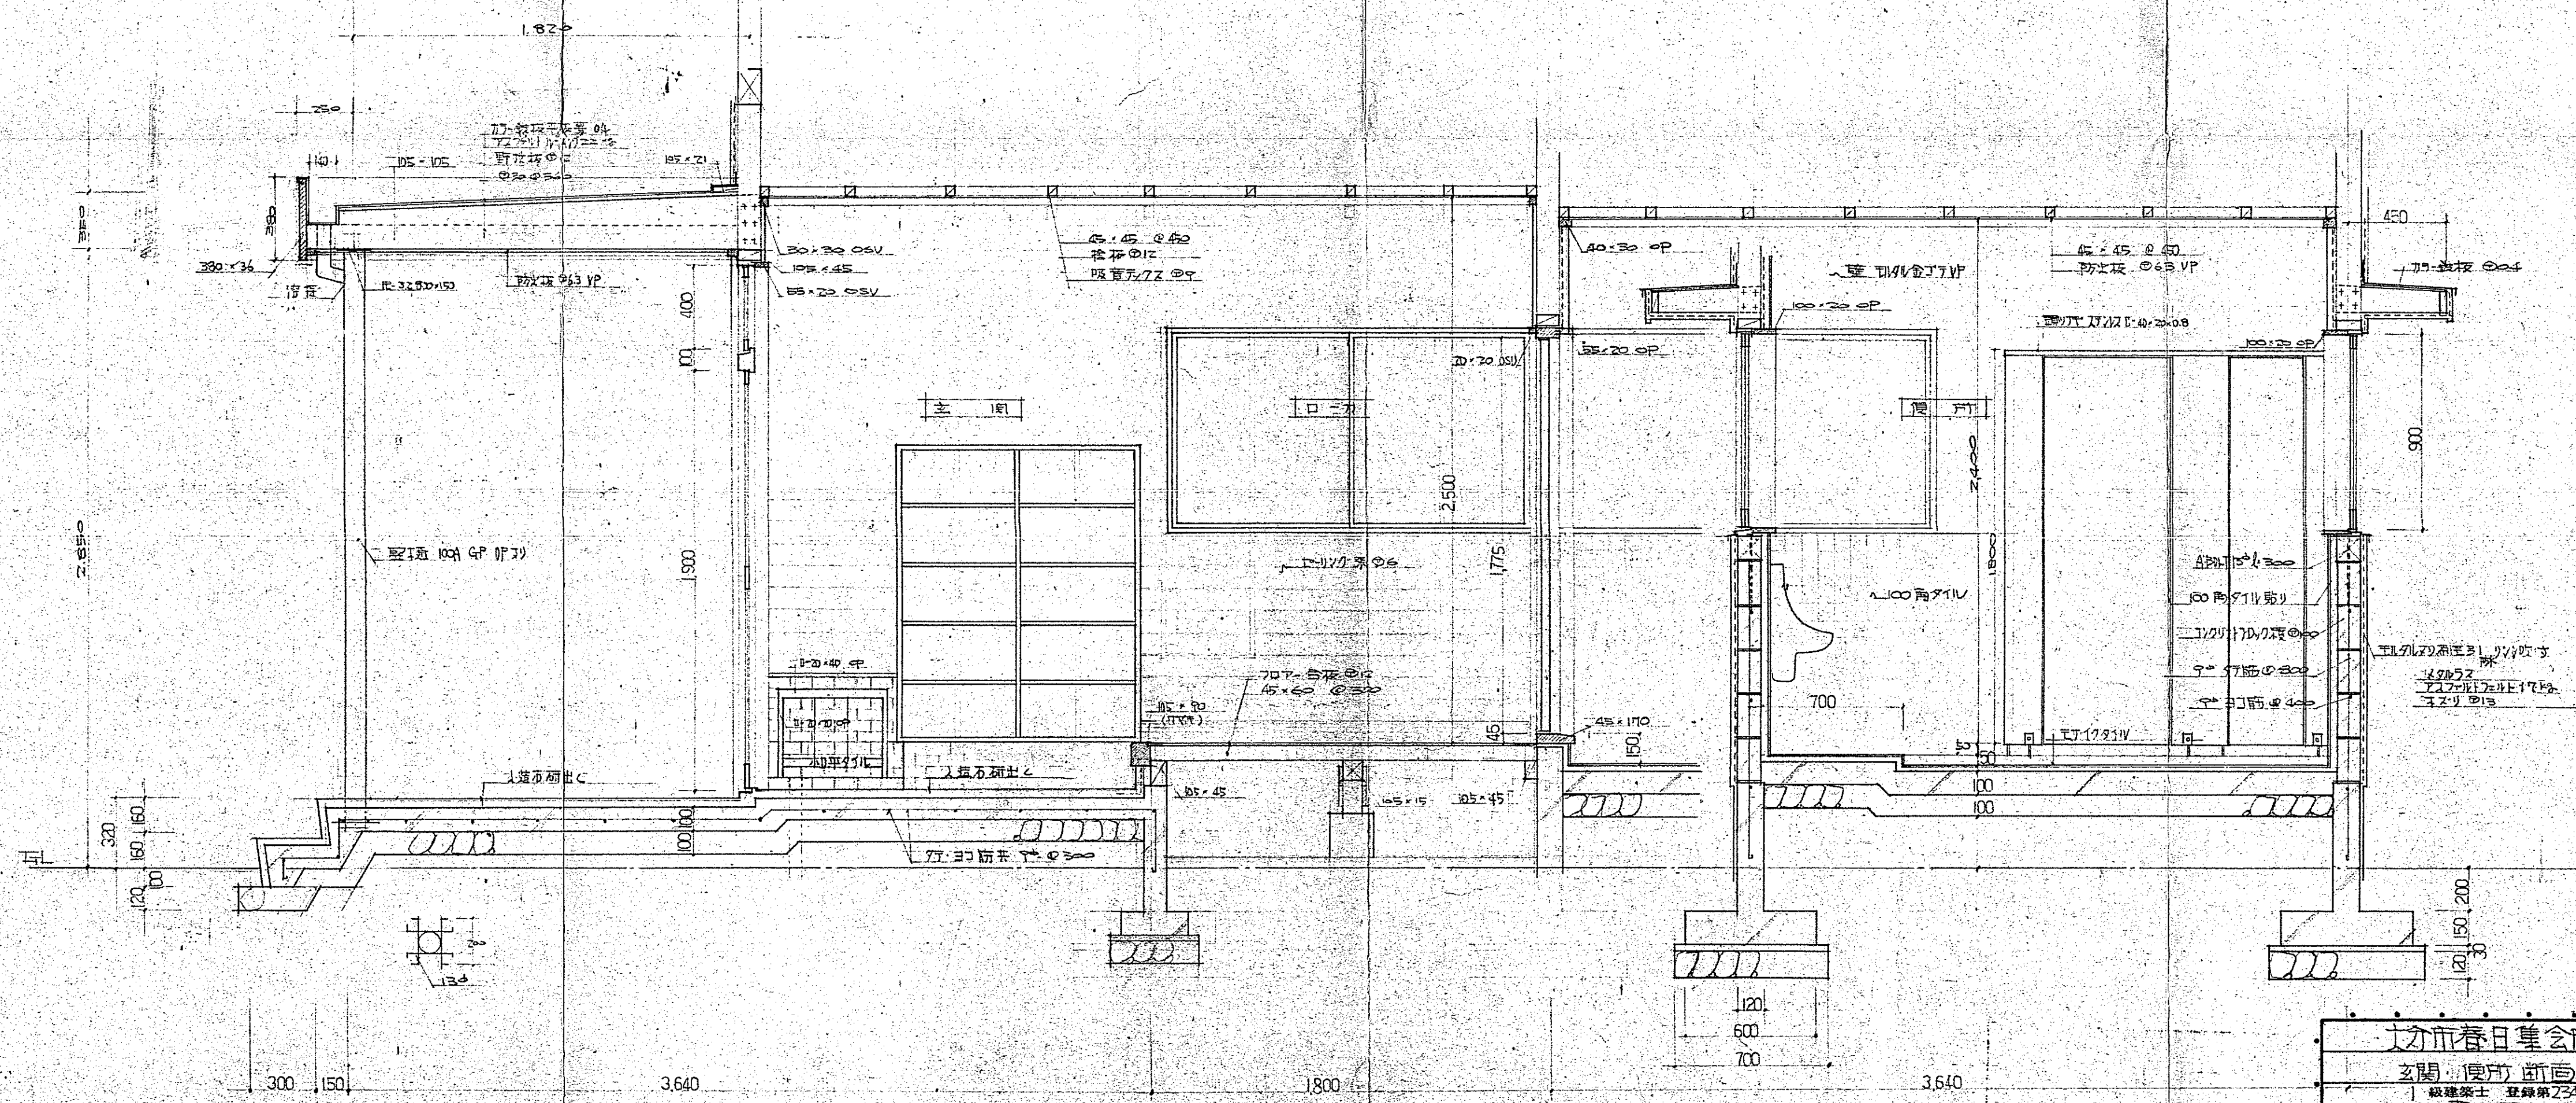

玄關・便所・斷面図 1/20

|              |          |                |        |                 |   |        |          |
|--------------|----------|----------------|--------|-----------------|---|--------|----------|
| 大分市建設部建築課    |          |                |        |                 |   | 工事設計図  |          |
| 大分市春日集会所新築   |          |                |        |                 |   |        |          |
| 玄関・便所 新築図    |          |                |        | SCALL<br>1/20   |   | 図      |          |
| 設計者<br>森田 正三 |          | 級建築士 登録第23458号 |        | 設計年月<br>昭和52.12 |   | 9 / 12 |          |
| 課長<br>       | 専任係員<br> | 係長<br>         | 主任<br> | 係<br>           | 番 |        |          |
| 大分市建設部建築課    |          |                |        |                 |   |        | 年記<br>52 |

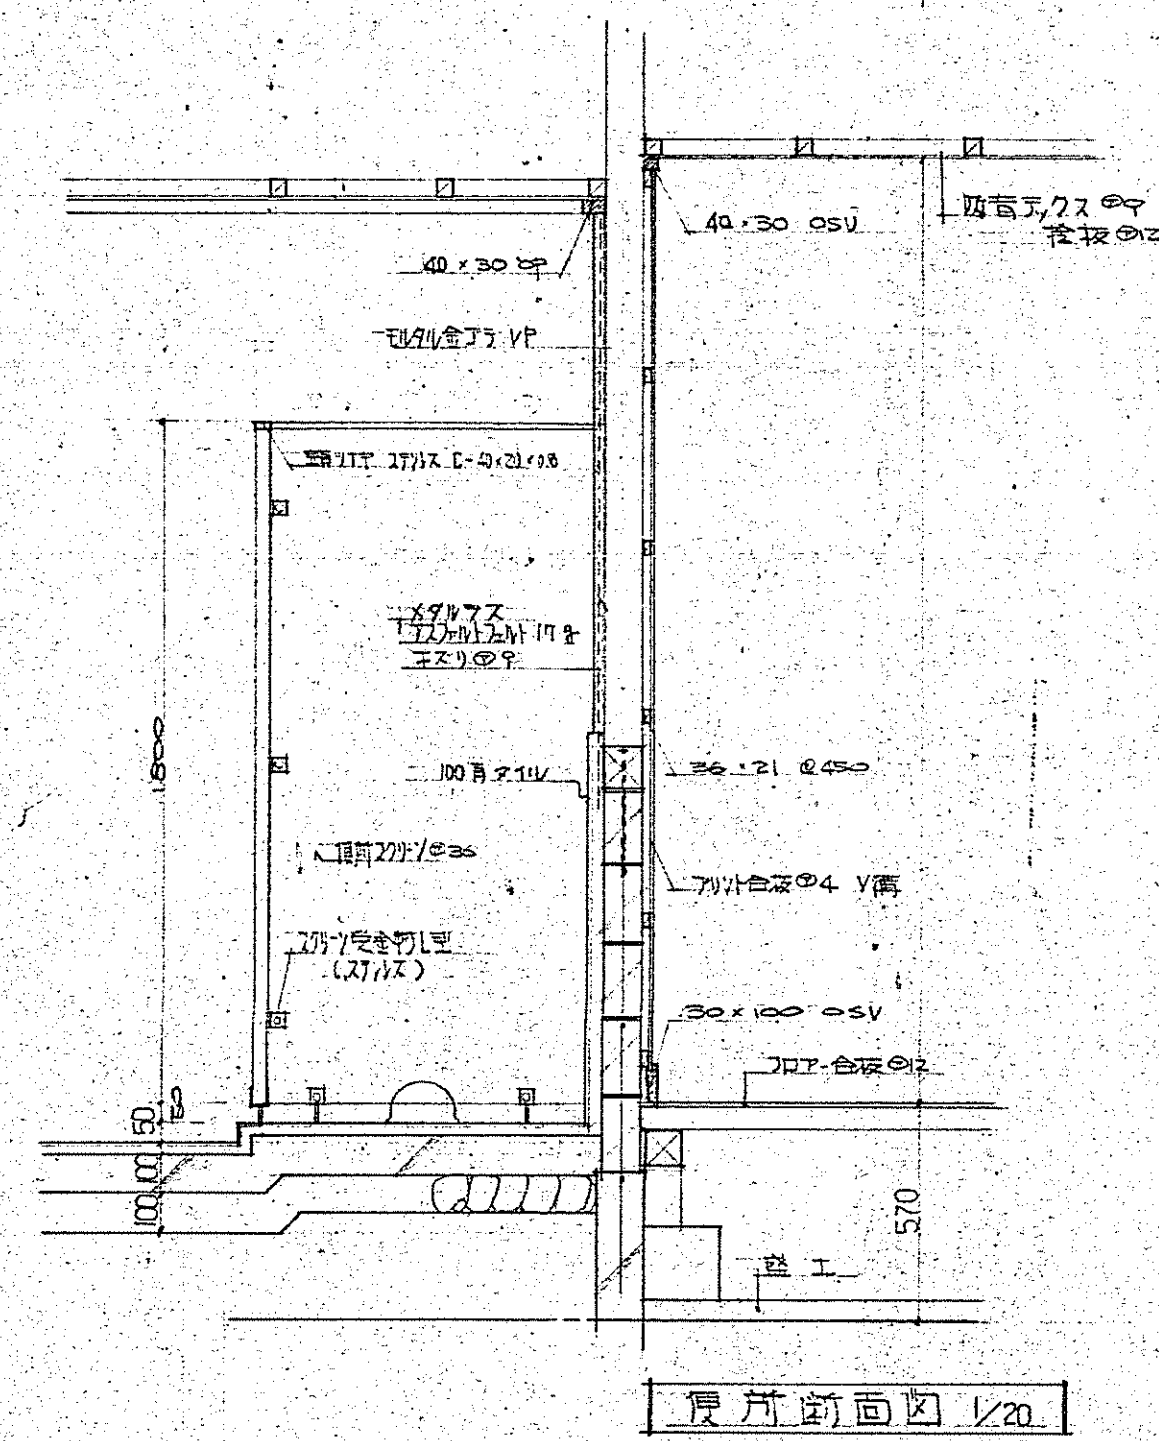

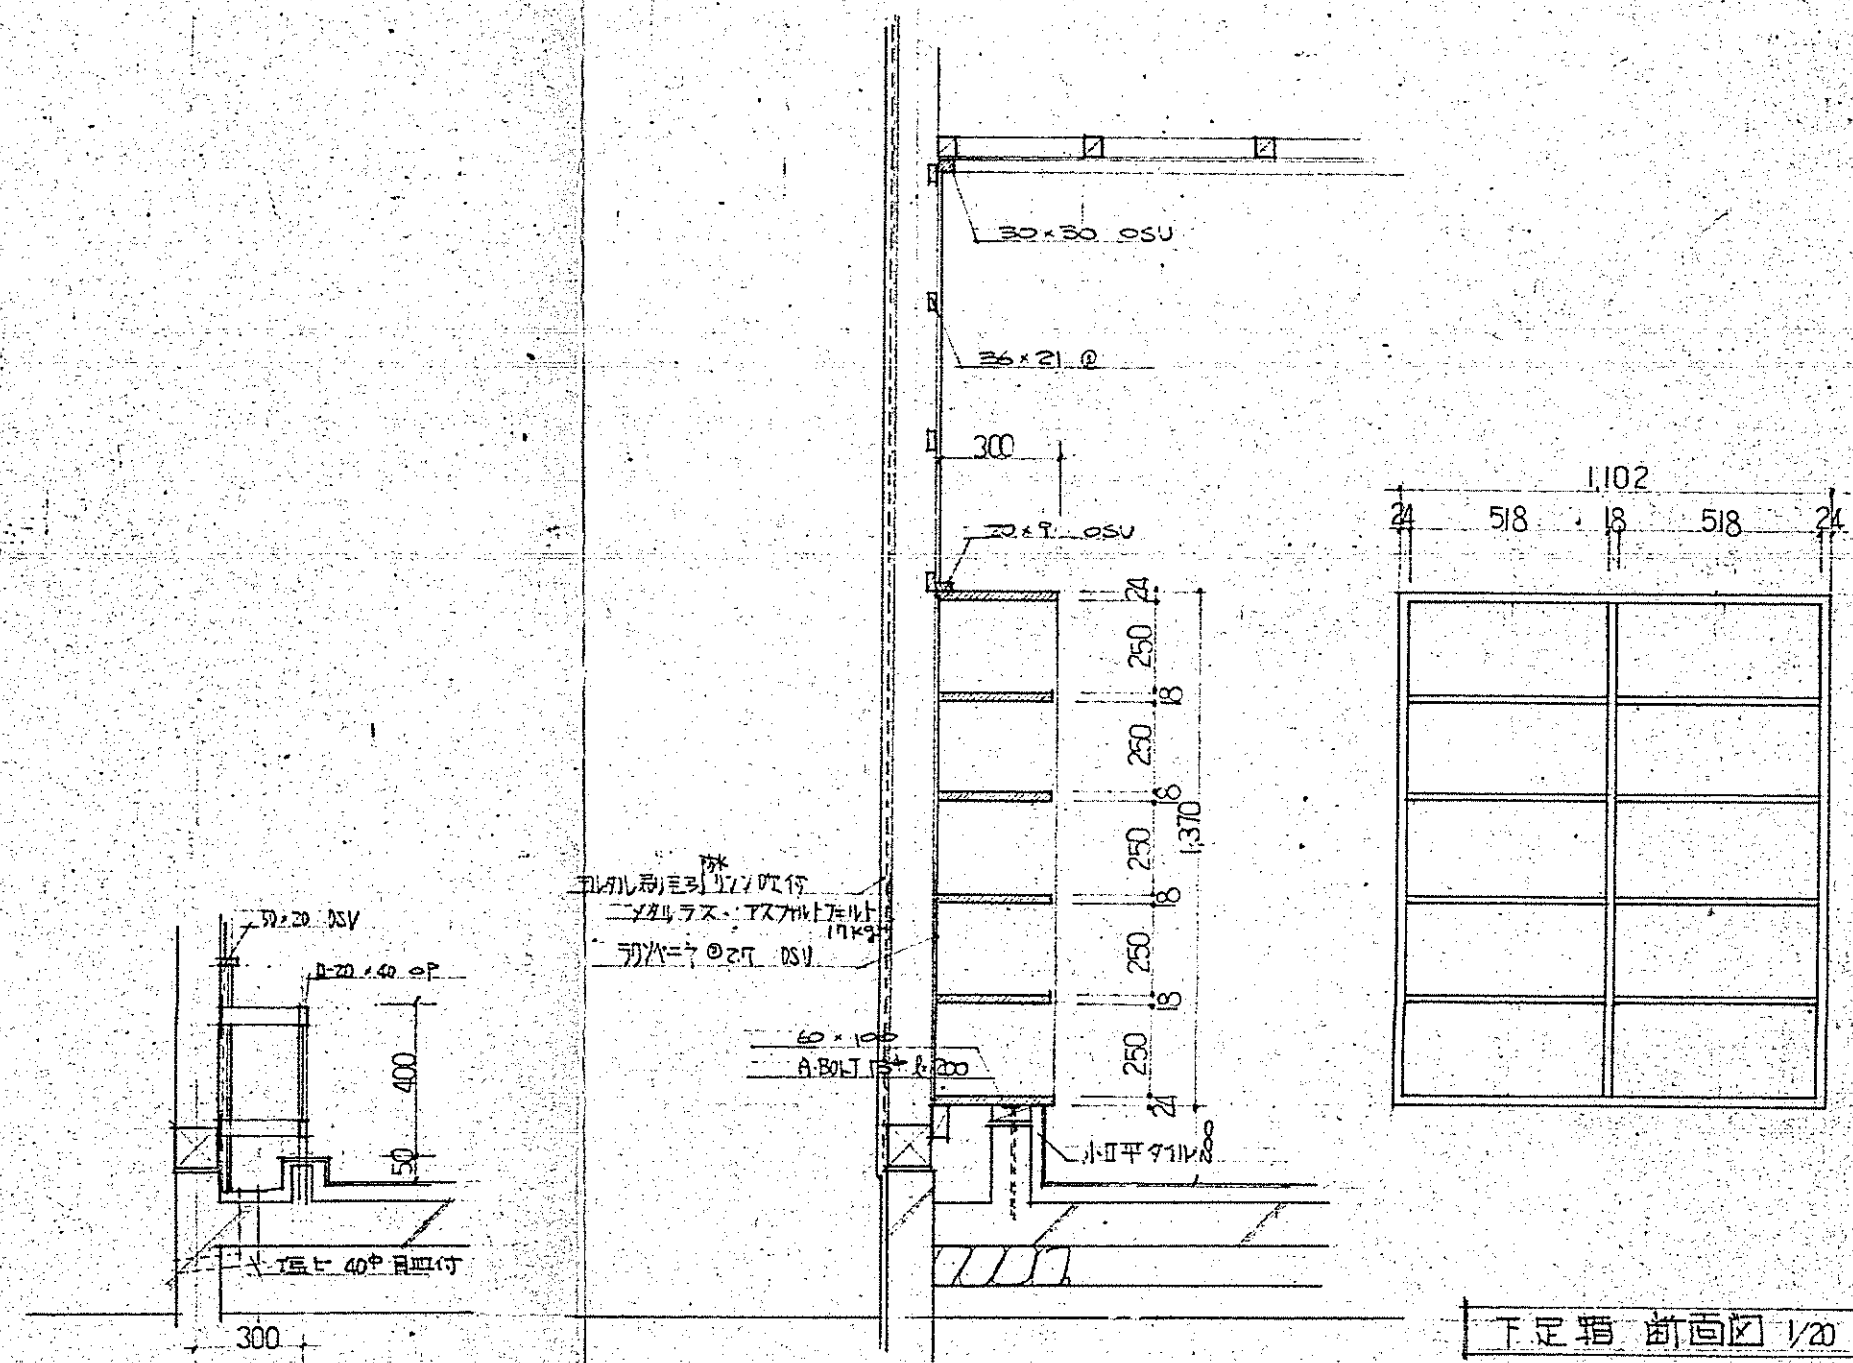