




坂ノ市市民センター
1階平面図

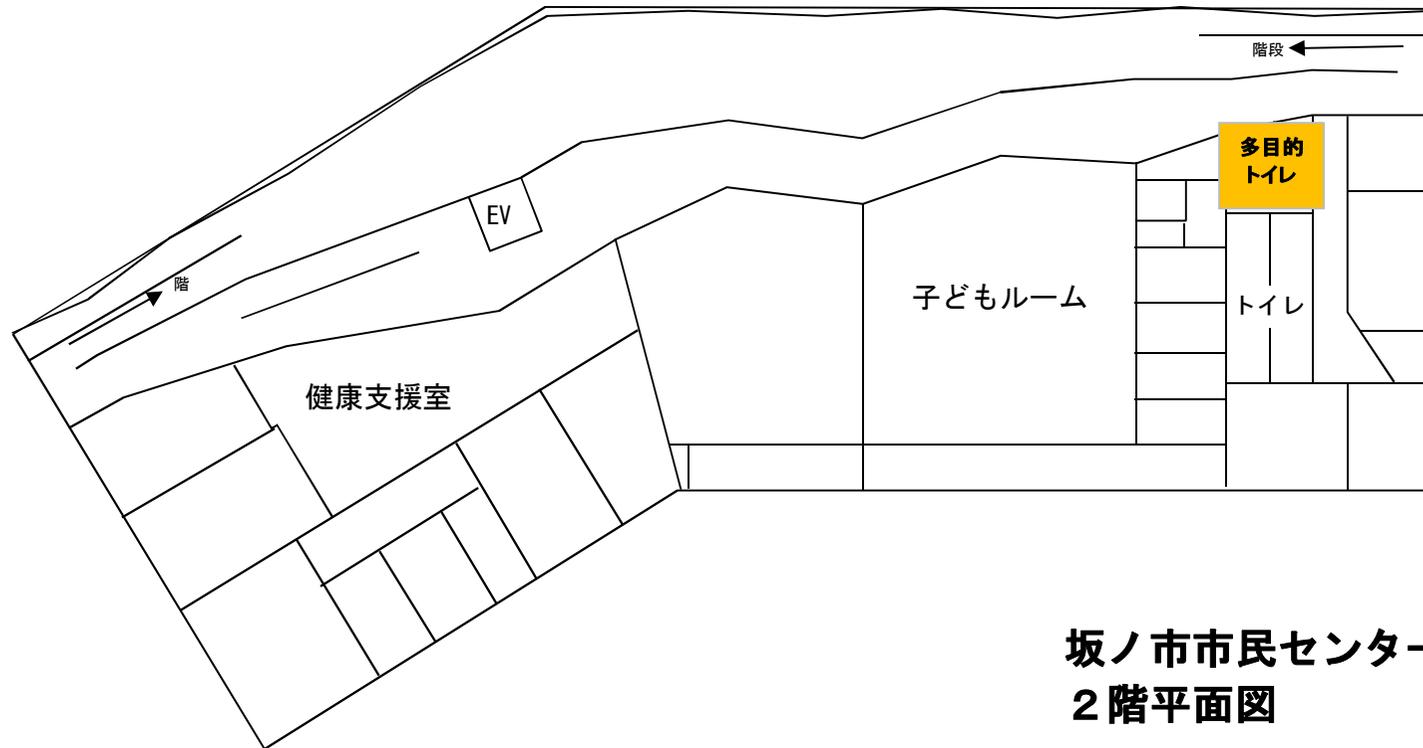

坂ノ市市民センター
2階平面図