

登記年月日：令和5年6月27日

|       |          |        |
|-------|----------|--------|
| 地番    | 6634-1   | 土地積測量図 |
| 土地の所在 | 大分市豊町一丁目 |        |

⊙ JF交6  
与点とした三角点等の名称、符号及び座標値  
(世界測地系)


| 点名       | X座標       | Y座標       | 標識の種類 |
|----------|-----------|-----------|-------|
| J交85     | 27758.763 | 57450.031 | 金属標   |
| J交89     | 27703.318 | 57462.925 | 金属標   |
| JJ2139-1 | 27702.539 | 57487.211 | 金属標   |

引照点の名称及び座標値  
(世界測地系)

| 点名  | X座標       | Y座標       | 標識の種類 |
|-----|-----------|-----------|-------|
| IN1 | 27741.812 | 57457.746 | 金属標   |
| IN2 | 27720.617 | 57455.400 | 金属標   |

⊙ JF119-1  
(世界測地系)

| 地番      | 6634-1         |                |  |             |                |
|---------|----------------|----------------|--|-------------|----------------|
| 測点      | X <sub>n</sub> | Y <sub>n</sub> | (X <sub>n+1</sub> - X <sub>n-1</sub> )Y <sub>n</sub> | 距離          | 標識             |
| 195395- | 27742.778      | 57458.525      | -303840.680200                                       | 5.119       | プラスチック標        |
| 0951+   | 27737.701      | 57459.184      | -1250082.007104                                      | 16.790      | 金属プレート標        |
| 0952#   | 27721.022      | 57461.112      | -864617.352264                                       | 12.592      | 金属プレート標        |
| 195392- | 27722.654      | 57473.598      | 993546.088626  | 19.055      | コンクリート標        |
| 195393- | 27738.309      | 57462.734      | 1168504.695890                                       | 5.479       | プラスチック標        |
| 195394- | 27742.989      | 57459.884      | 256788.221596  | 1.375       | プラスチック標        |
|         |                |                | 倍面積  | 298.966544  |                |
|         |                |                | 面積   | 149.4832720 |                |
|         |                |                | 地積   | 149.48      | m <sup>2</sup> |

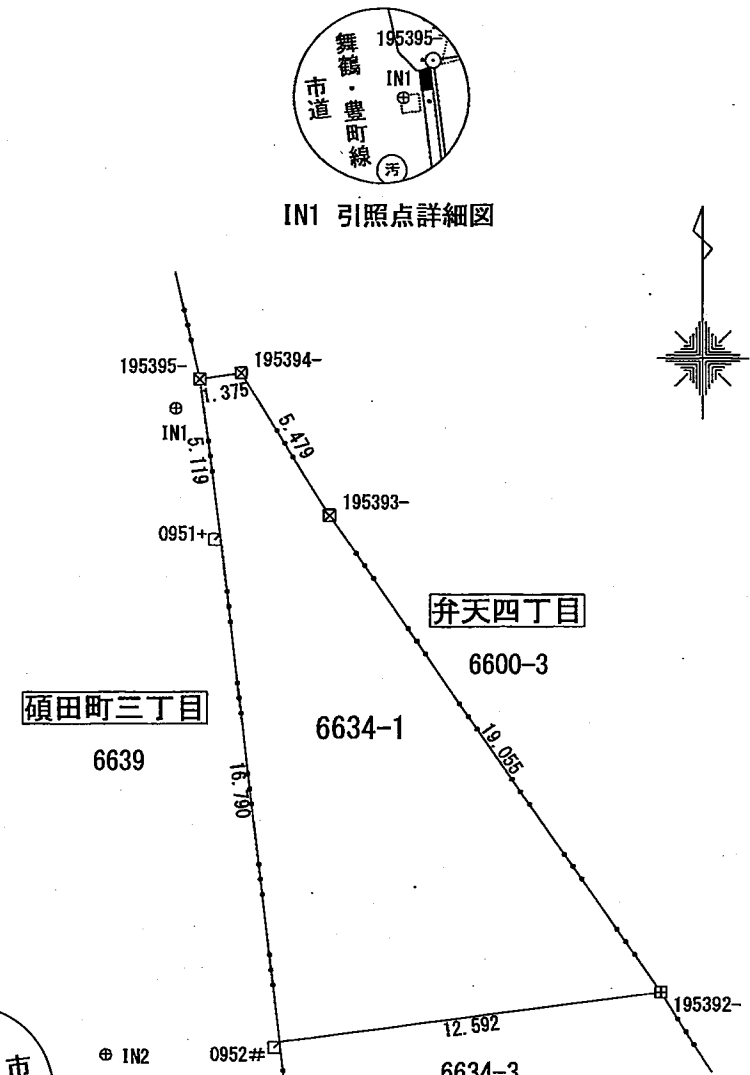

IN2 引照点詳細図

| 境界点  | 境界標の種類  |
|------|---------|
| □    | 石標      |
| 田田   | コンクリート標 |
| ⊙    | 金属標     |
| □□□□ | 金属プレート標 |
| ◇    | 刻印標     |
| 田    | プラスチック標 |
| ⊙    | 簡易      |
| ○    | その他     |

|       |          |
|-------|----------|
| 座標系   | Ⅱ系       |
| 測量年月日 | 令和5年6月8日 |

地積図(案)の測量値と整合していることを確認しました。

令和5年6月22日

大分市土木建築部土木管理課長

田崎勝



|     |                             |     |              |    |       |
|-----|-----------------------------|-----|--------------|----|-------|
| 作製者 | 大分市大津町一丁目9番24号              | 申請人 | 大分市長<br>足立信也 | 縮尺 | 1/250 |
|     | いしくれしげゆき<br>石樽茂幸<br>土地家屋調査士 |     |              |    |       |