

(回覧)

(公印省略)

土管第 1343 号
令和 2年 6月 10日

関係各位

大分市長 佐藤 樹一郎

市道迫1号線道路の設計測量調査の実施について(お願い)

時下、ますます御清栄のこととお喜び申し上げます。

平素より市政につきましては、格別なるご理解、ご協力を賜り厚くお礼申し上げます。


さて、本市では、清潔で快適な住み良いまちづくりをめざして市道迫1号線道路の整備計画を進めているところであります。

つきましては、当地区の調査等下記のとおり実施する予定ですので、作業期間中何かとご迷惑をおかけするかとと思いますが、ご協力のほどよろしく願いいたします。

記

1. 委託名 市道迫1号線道路概略設計業務委託
2. 調査場所 大分市大字種具・迫※裏面参照願います
3. 履行期間 令和2年6月中旬～令和2年7月下旬
4. 連絡先 大分市土木建築部土木管理課
TEL (097) 537-5630
担当者 戸次 俊裕
5. 委託業者 東亜コンサルタント株式会社
TEL (097) 558-4884
担当者 佐藤 克哉

位置図

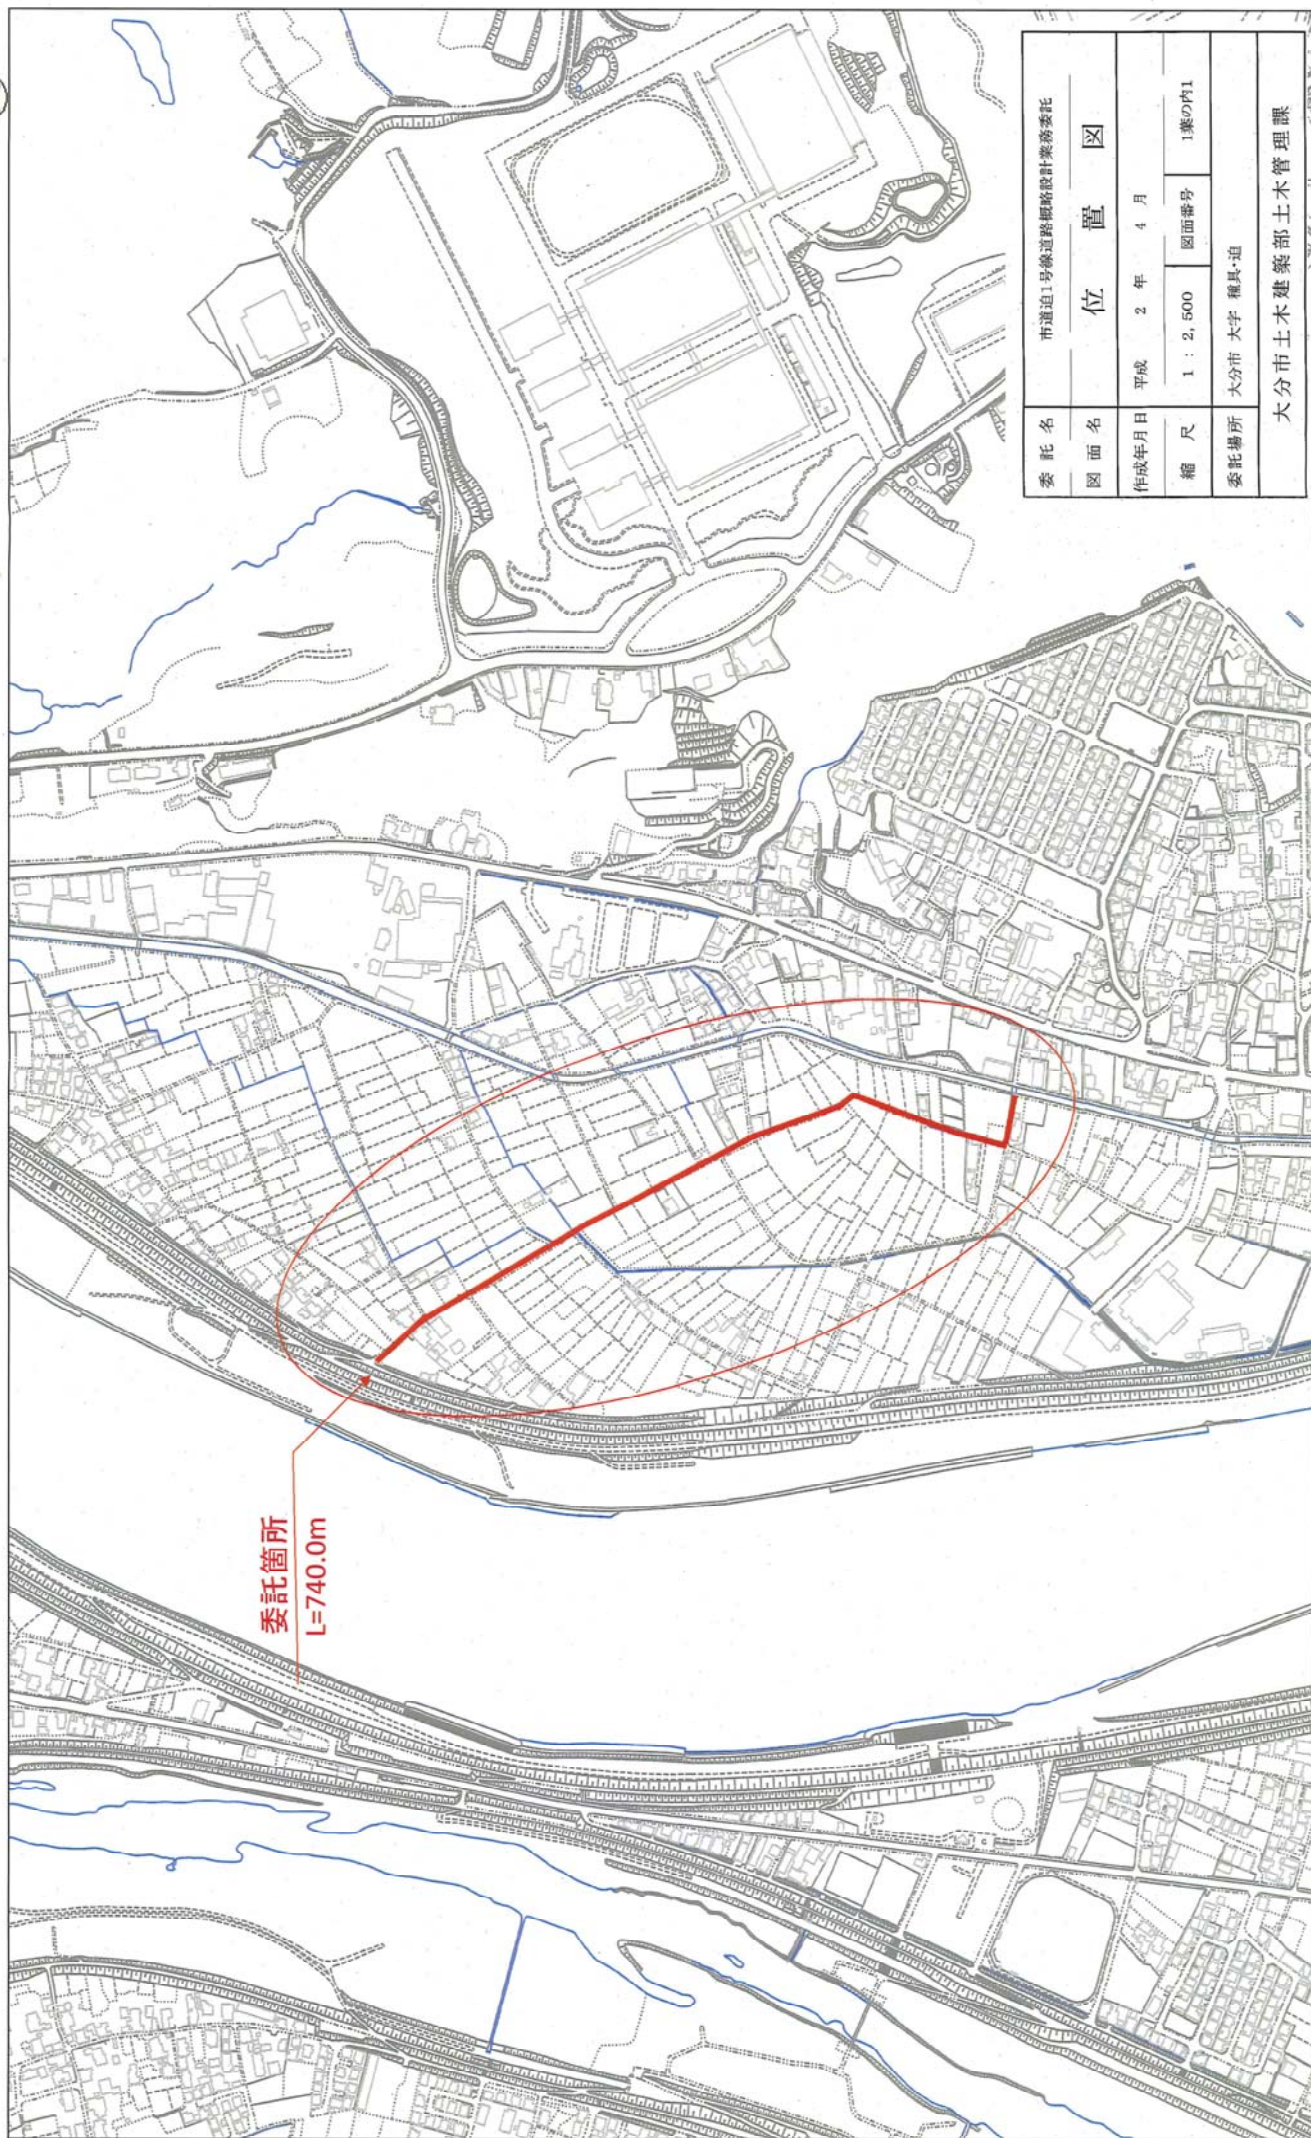

委託箇所
L=740.0m

市道1号線道路概略設計業務委託			
委託名	位置図		
図面名	平成 2 年 4 月	図面番号	1集のP1
作成年月日	1 : 2,500	図面番号	大分市 大字 雑具道
縮尺	委託場所		
委託場所	大分市土木建築部土木管理課		