

| | | | | | | | | | |
|--|--|--|--|--|--|--|--|--|--|
| | | | | | | | | | |
| | | | | | | | | | |
| | | | | | | | | | |

令和4年8月

関係各位


大分市長 佐藤 樹一郎

工事の実施について（お願い）

時下、ますますご清祥のこととお喜び申し上げます。
 平素より大分市政に対しまして、格別なご協力をいただき厚くお礼申し上げます。
 さて、このたび鉄道残存敷整備事業の一環として、下記のとおり広場整備工事を実施することになりました。（整備概要については裏面をご覧ください。）
 つきましては、皆様方のご理解とご協力をいただきますようお願いいたします。

記





- 1. 工 事 名 日豊本線西側鉄道残存敷整備(2工区)工事
- 2. 場 所 大分市 王子西町（下図参照：施工箇所①）
- 3. 施工期間 令和4年9月中旬～令和5年2月17日（予定）
- 4. 施工時間 8時30分～17時00分
- 5. 発注者 大分市 まちなみ整備課 市街地整備担当班
 担当者：吉良 康寿 Tel：537-5637
- 6. 施工業者 (株)春日緑化
 担当者：小川 一夫 Tel：534-5453

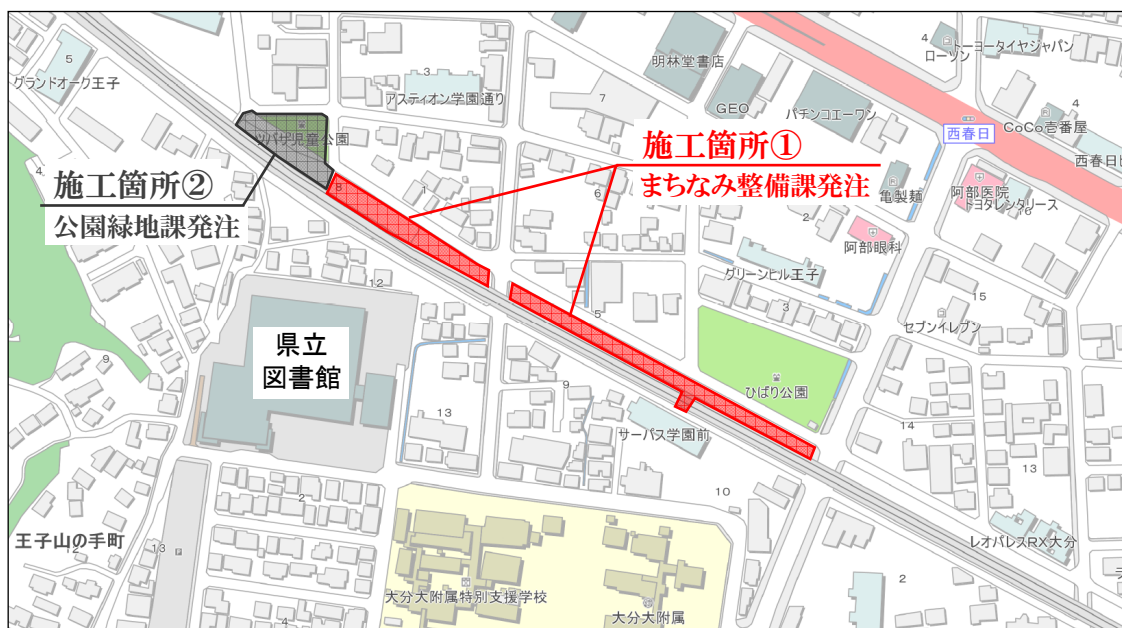

※本回覧物は、大分市ホームページにも掲載しています。

日豊本線西側鉄道残存敷整備(2工区)工事 全体平面図(A2・B区間)

まちなみ整備課

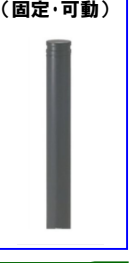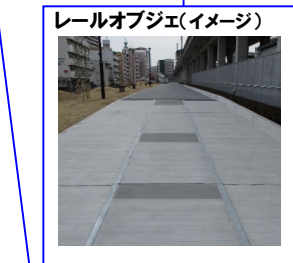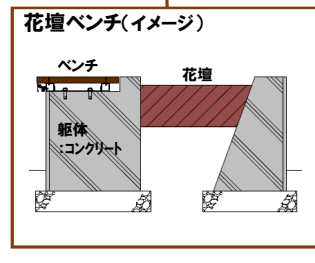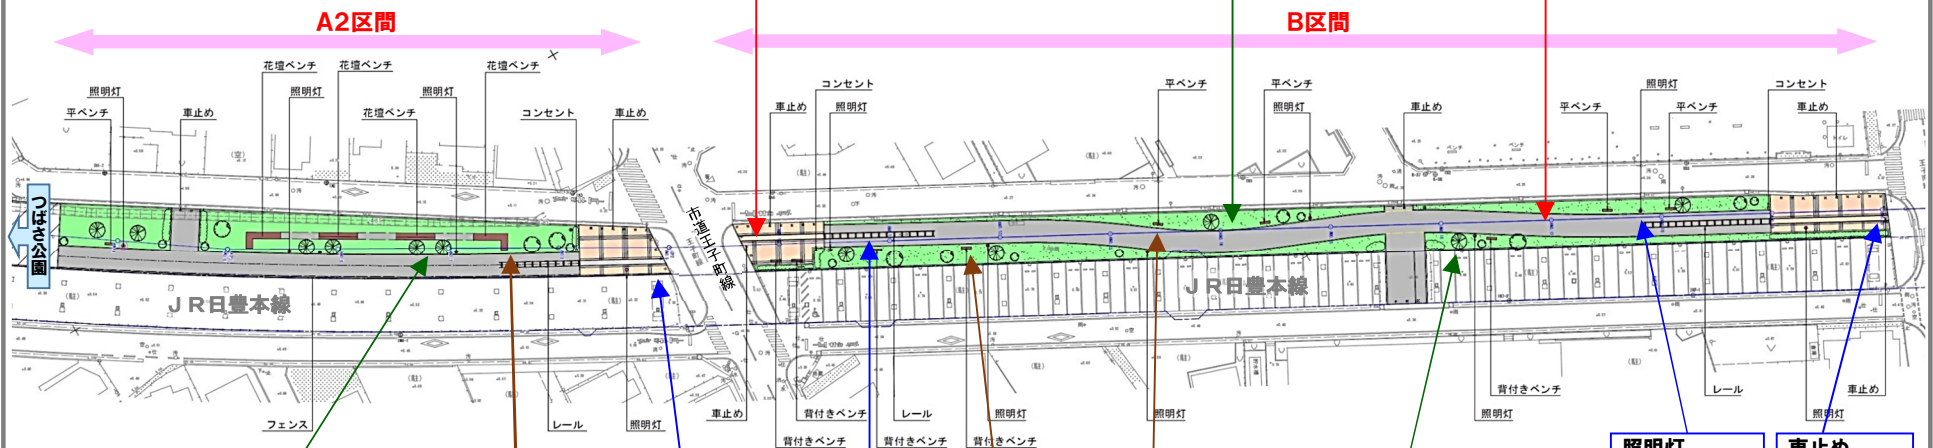

【A2区間】主な植樹(冬～春が見頃の樹木)

【B区間】主な植樹(秋が見頃の樹木)