

回覧


(公印省略)

大水維第1725号

令和4年12月8日

関係各位

大分市上下水道事業管理者 西田 充男

水道工事の実施について (お願い)

時下、ますます御清栄のこととお喜び申し上げます。


平素より上下水道事業につきましては格別なるご理解、ご協力を賜り厚くお礼申し上げます。

さて、この度、裏面図面箇所の水道工事を下記のとおり実施いたします。

つきましては、何かとご迷惑をおかけすることと思いますが、一日も早い完成に向けて鋭意努力いたしますので、皆様のご理解、ご協力の程よろしくお願いいたします。

記

1. 工事名 市道 花高松向原沖2号線舗装修繕工事に伴う配水管布設替工事
2. 工事期間 令和5年1月上旬 ~ 令和5年5月12日  
(作業時間帯) 8時30分 ~ 17時00分 (片側交互通行及び一部全面通行禁止)
3. 施工場所 大分市 花高松 (裏面図面参照)
4. 工事内容 配水管布設替工事
5. 請負業者 共立興業 有限会社  
TEL 097-553-1063 担当 山下
6. 発注者 大分市上下水道局 水道維持管理課 中央担当班  
Tel : 097-538-1211 (内線 233) 担当 吉松  
「本回覧物は、大分市ホームページにも掲載しています。」

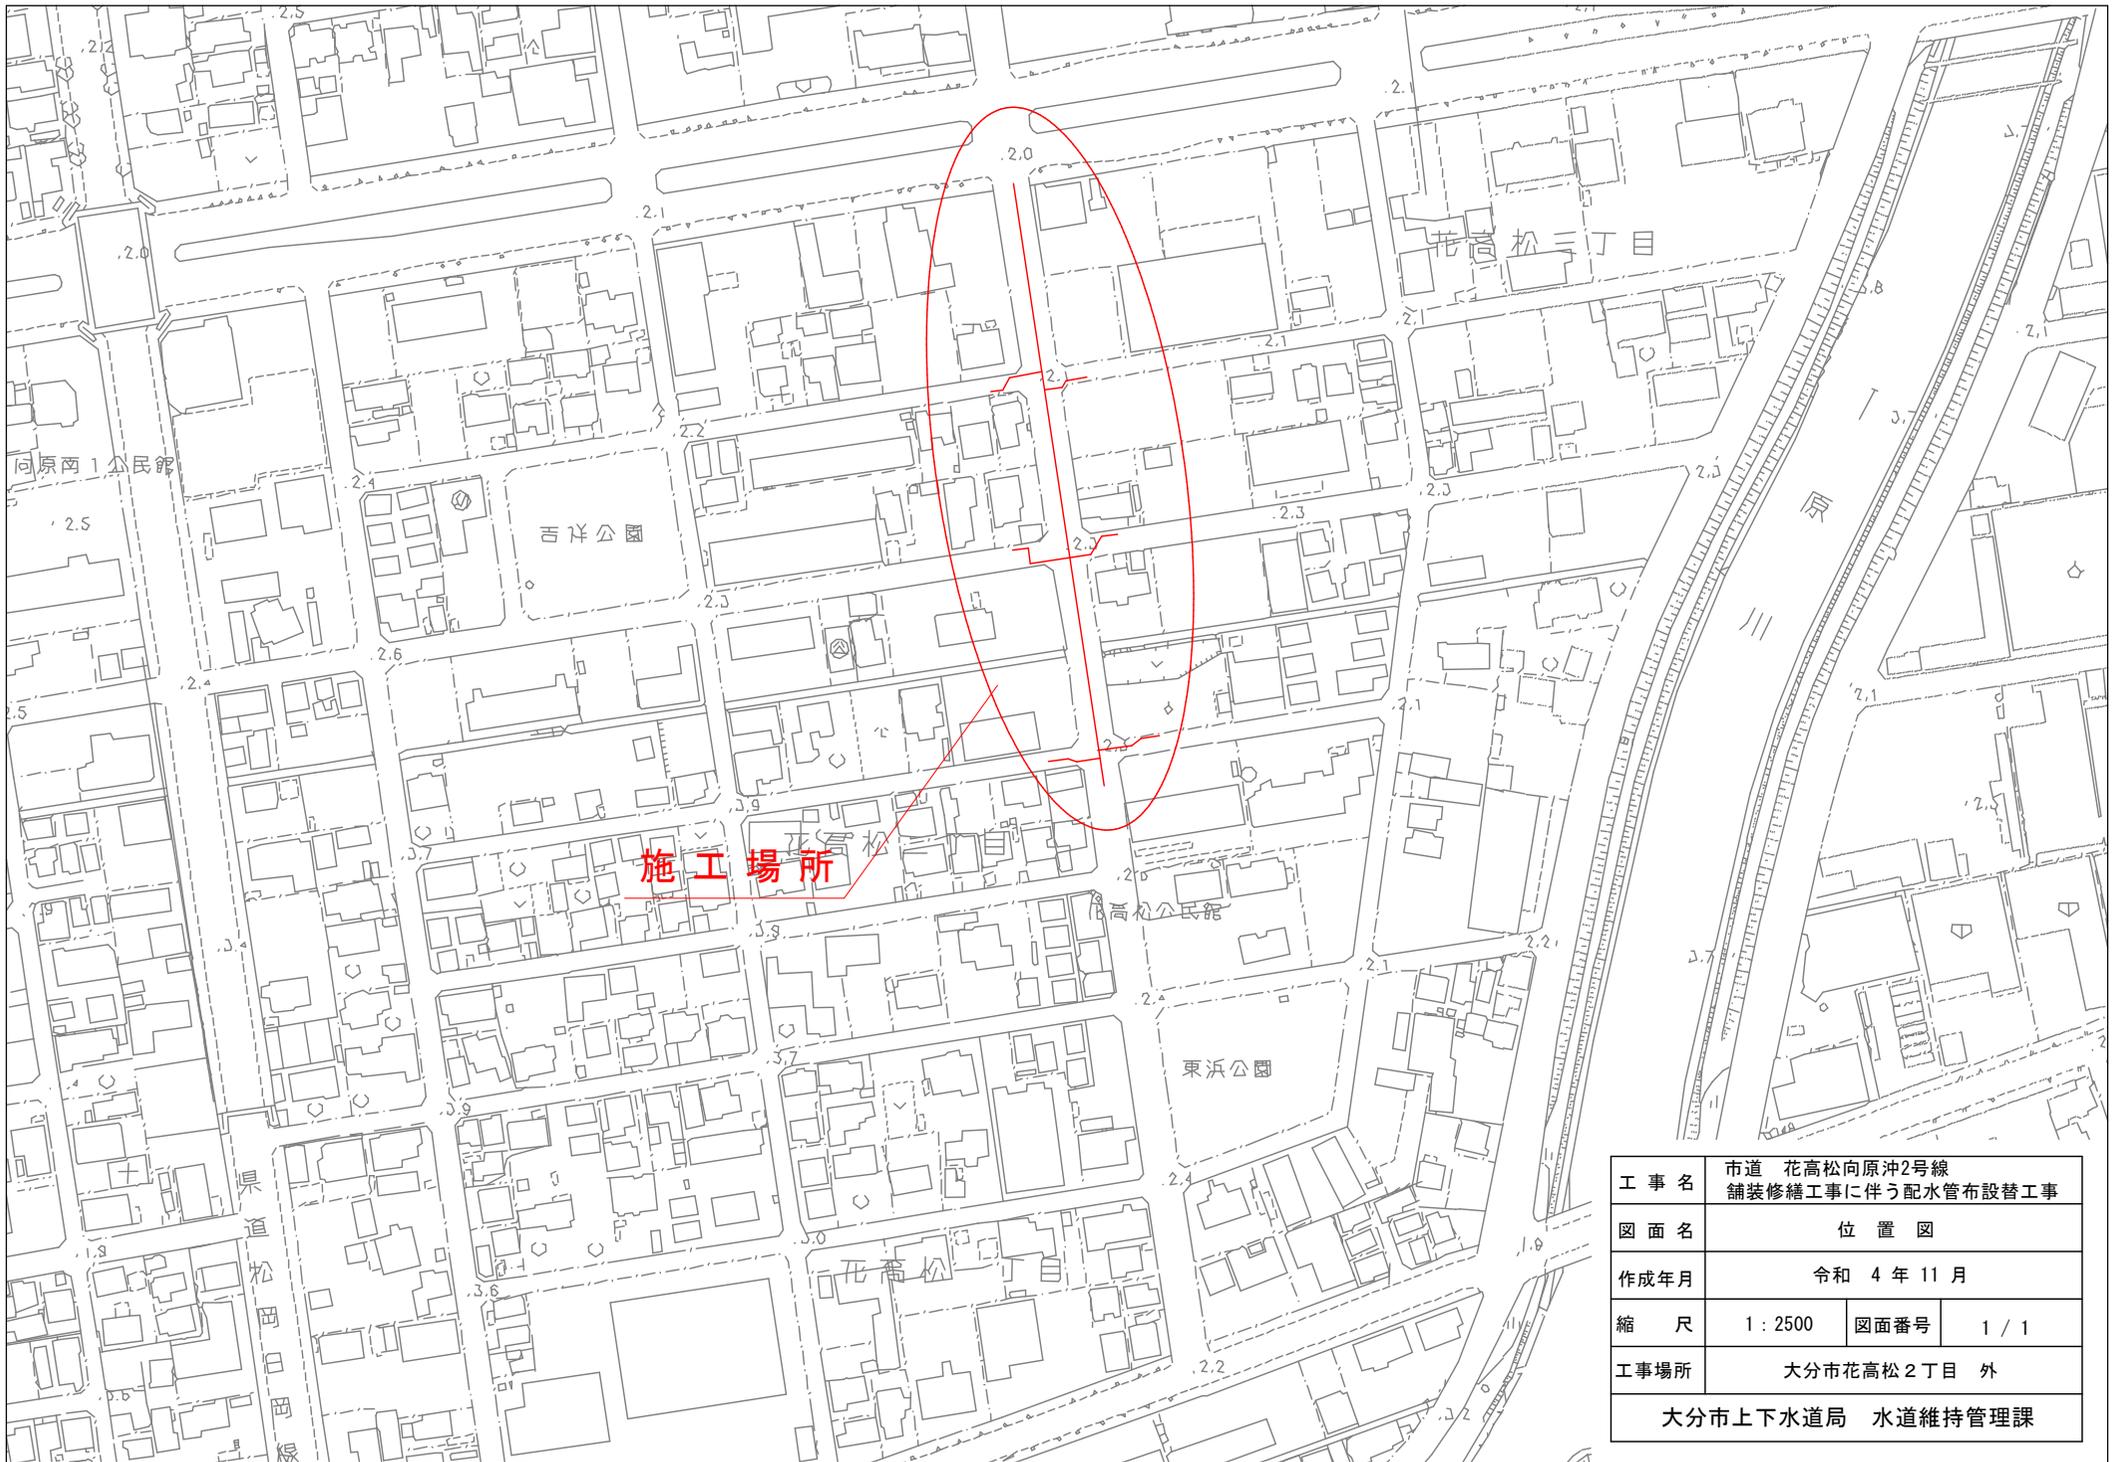

工事名	市道 花高松向原沖2号線 舗装修繕工事に伴う配水管布設替工事		
図面名	位置図		
作成年月	令和 4 年 11 月		
縮尺	1 : 2500	図面番号	1 / 1
工事場所	大分市花高松2丁目 外		
大分市上下水道局 水道維持管理課			