

回覧

(公印省略)

大水維第 0069 号

令和 6 年 4 月 10 日

関係各位

大分市上下水道事業管理者 西田 充男

水道工事の実施について (お願い)

時下、ますます御清栄のこととお喜び申し上げます。

平素より上下水道事業につきましては格別なるご理解、ご協力を賜り厚くお礼申し上げます。

さて、この度、裏面図面箇所の水道工事を下記のとおり実施いたします。

つきましては、何かとご迷惑をおかけすることと思いますが、一日も早い完成に向けて鋭意努力いたしますので、皆様のご理解、ご協力の程よろしくお願いいたします。


記

1. 工事名 上白木地区配水管布設替工事
2. 工事期間 令和 6 年 5 月中旬 ~ 令和 6 年 10 月 4 日(予定)
(作業時間帯) 8 時 30 分 ~ 17 時 00 分 (全面通行禁止)
3. 施工場所 大分市 大字 神崎 (裏面図面参照)
4. 工事内容 配水管布設替工事
5. 請負業者 有限会社 M S A
Tel 536-3900 担当 三重野
6. 発注者 大分市上下水道局 水道維持管理課 中央担当班
Tel 538-1211(代表) 担当 板井

「本回覧物は大分市ホームページにも掲載しています。」

規制図

工事規制図①

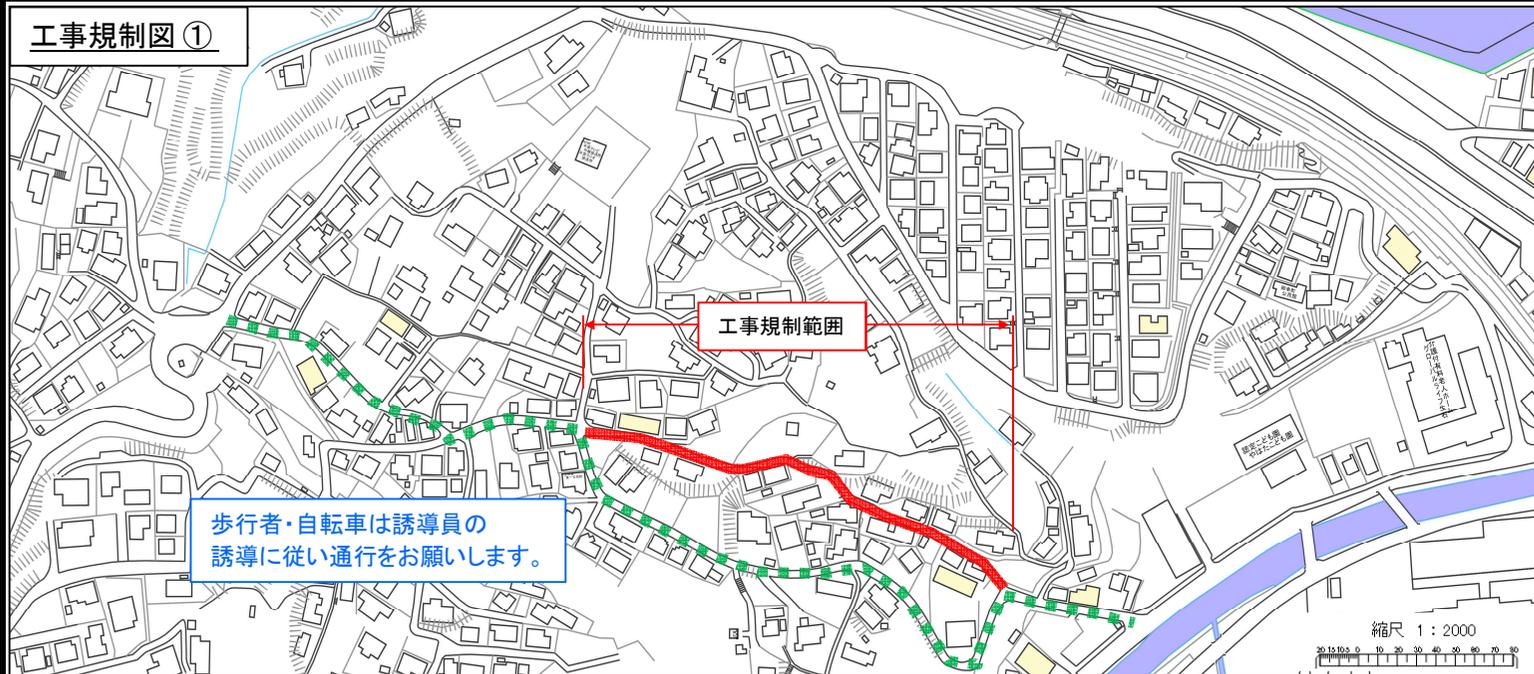


—— 工事箇所

■■■■ 迂回路

- 工事規制内容**
- ・全面通行禁止(車両)
(昼間施工8:30~17:00)
 - ・工事期間中は全面通行禁止ですが沿線に居住の方々歩行者・自転車については交通誘導警備員が誘導しますので通行可能といたします。
 - ・車両については緑破線部にて迂回をお願いいたします。

工事規制図②

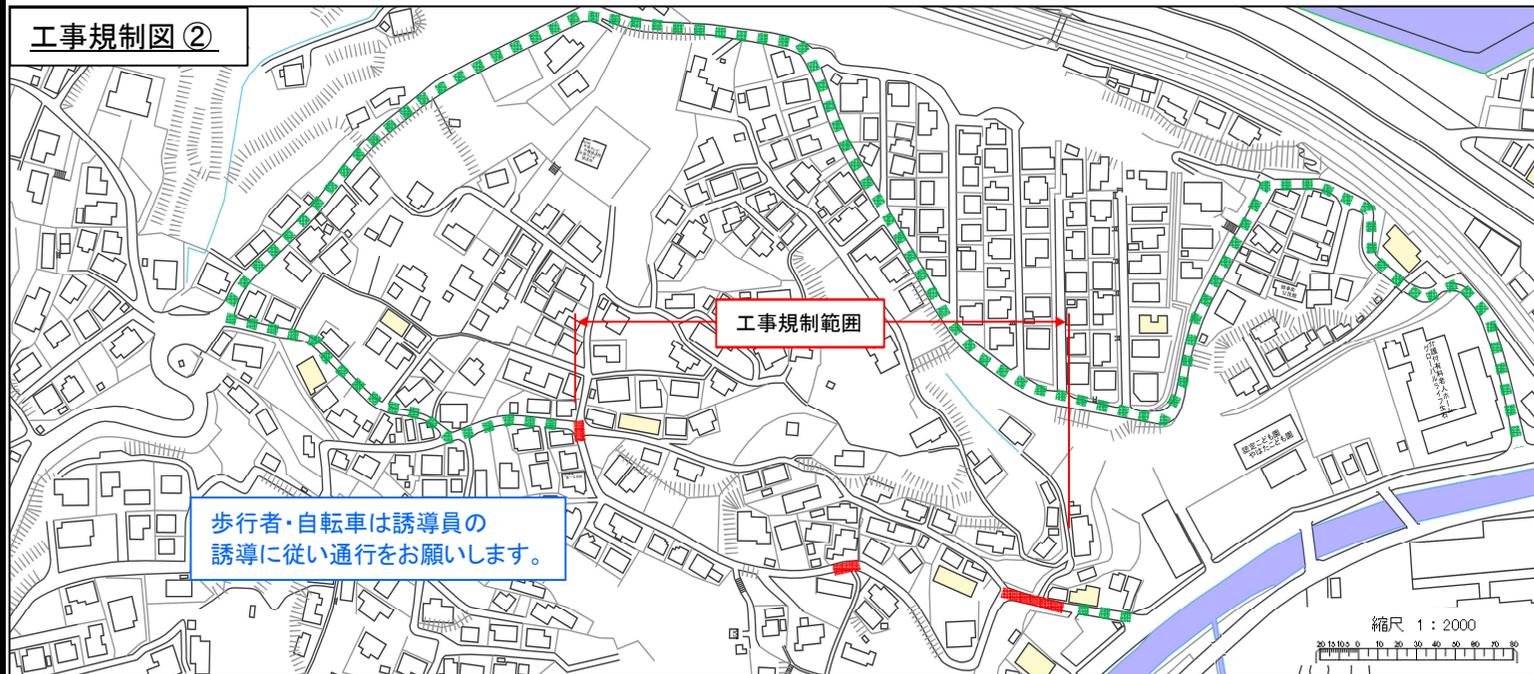

縮尺 1:2000