別紙1-（2）明治明野こどもルーム平面図

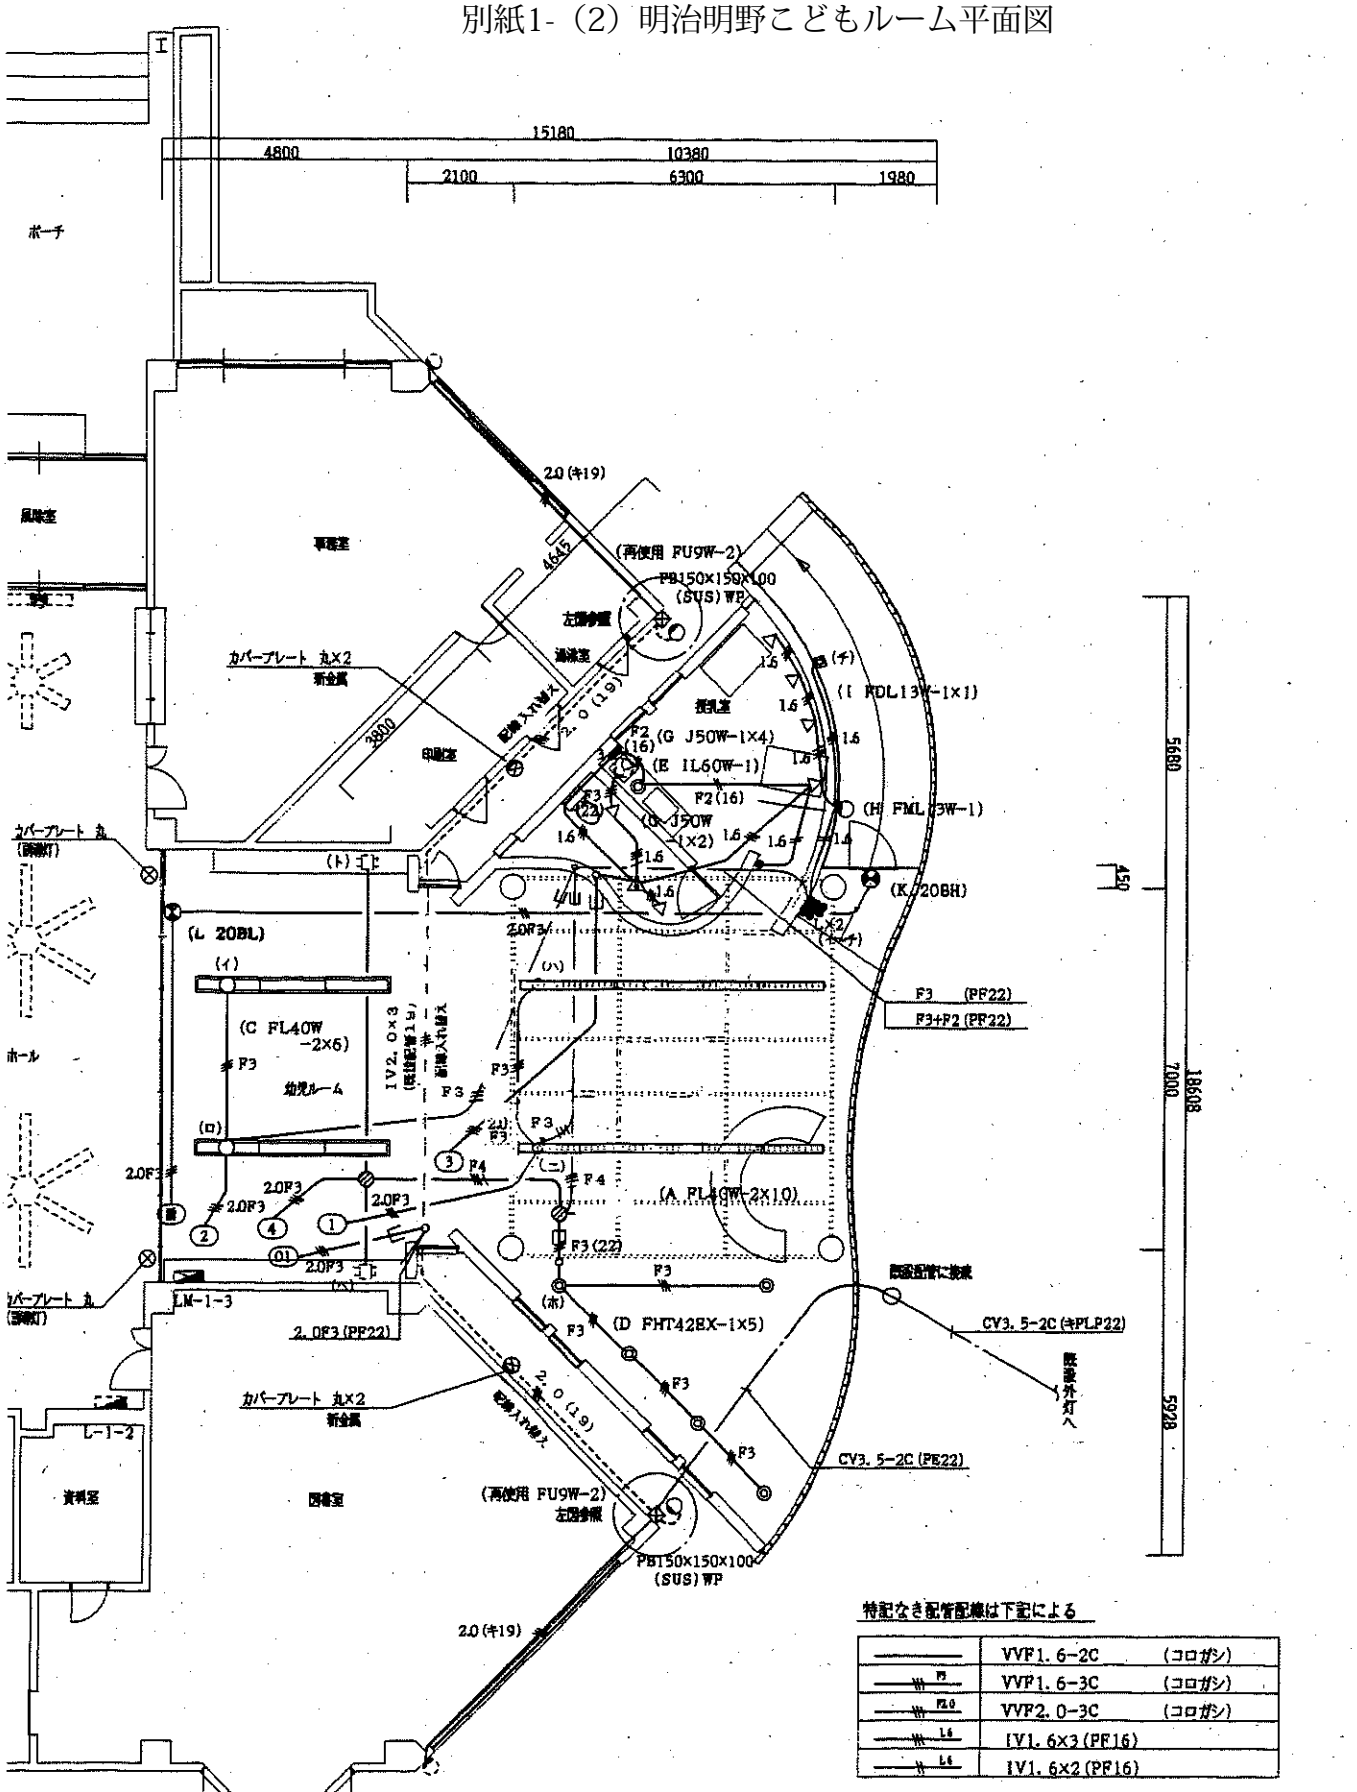

特記なき配管配線は下記による

———	VVF1.6-2C	(コロガシ)
——F3——	VVF1.6-3C	(コロガシ)
——F2.0——	VVF2.0-3C	(コロガシ)
——L6——	IV1.6×3(PF16)	
——L6——	IV1.6×2(PF16)	

※ 但し 壁立上り、立下りの配線はPF管にて保護する。

[redacted]

	Project 明治明野公民館幼児ルーム増築電気設備工事	Page E-10/18
	図面番号 1階 電灯設備 配線平面図	Scale S=1/100