


移転先備品配置図（プレハブB）

（別紙4）

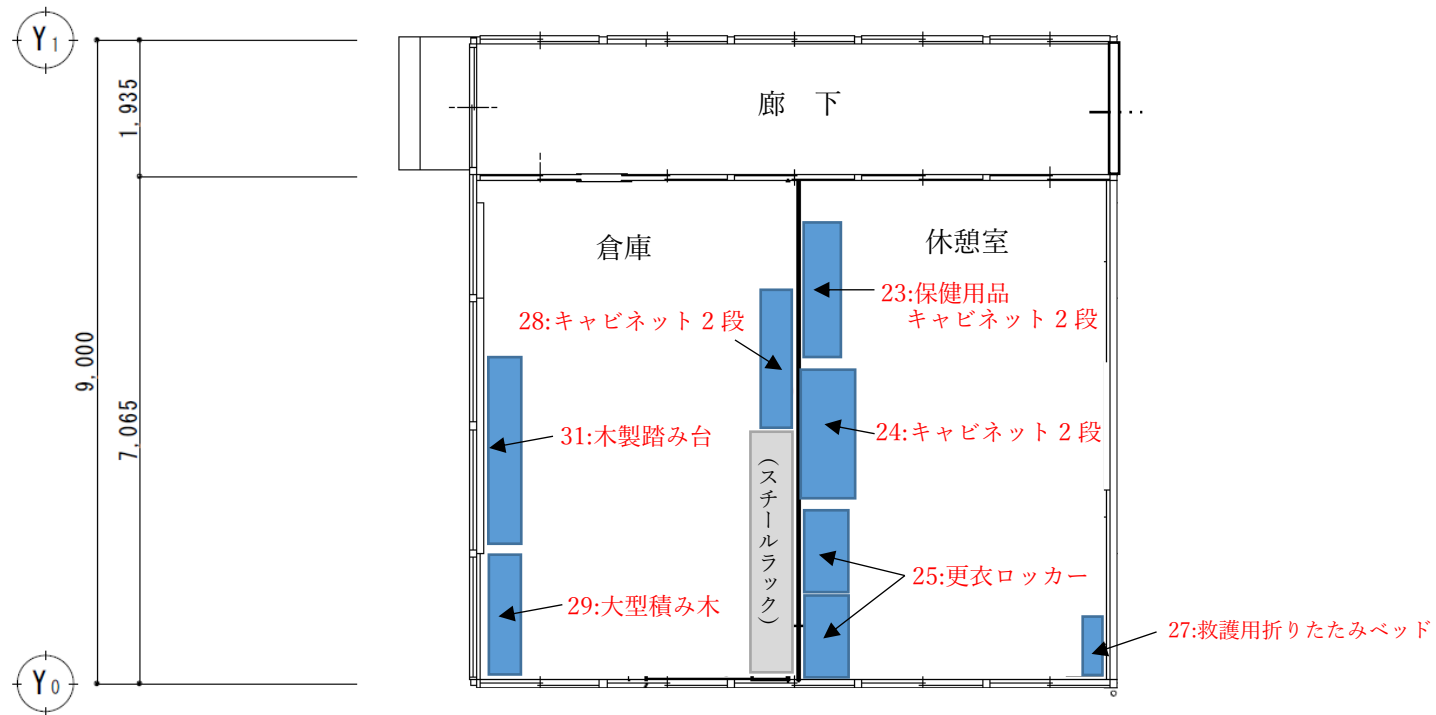

平面図 S=1/100