


位置図



見取図 (市道下郡工業団地1号線、下郡東西大通り線)

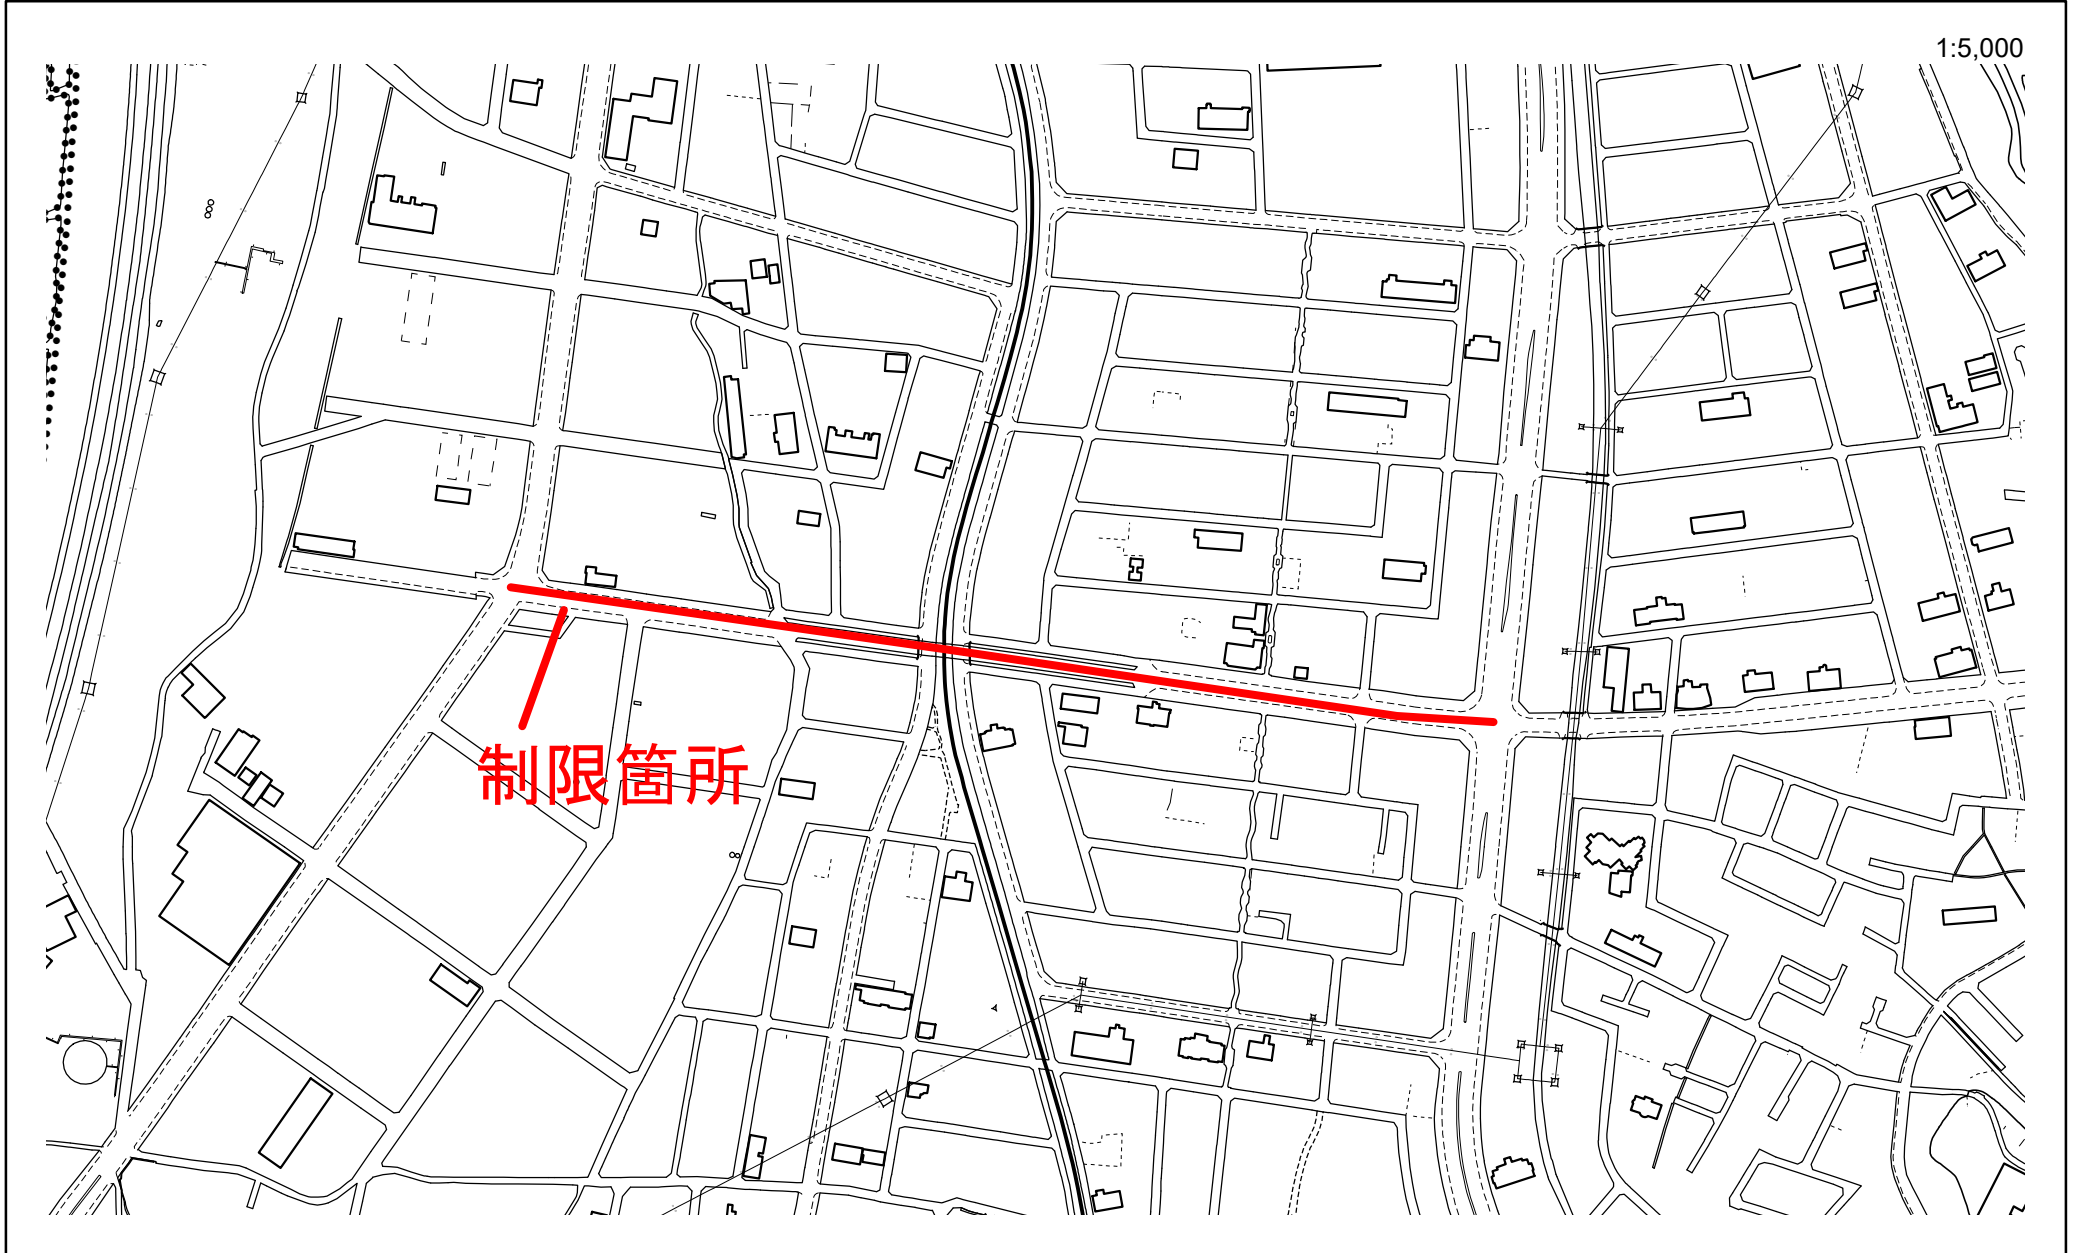


道路台帳図



この図面は参考資料であり、正確な道路用地の境界を示すものではありません。

道路台帳図

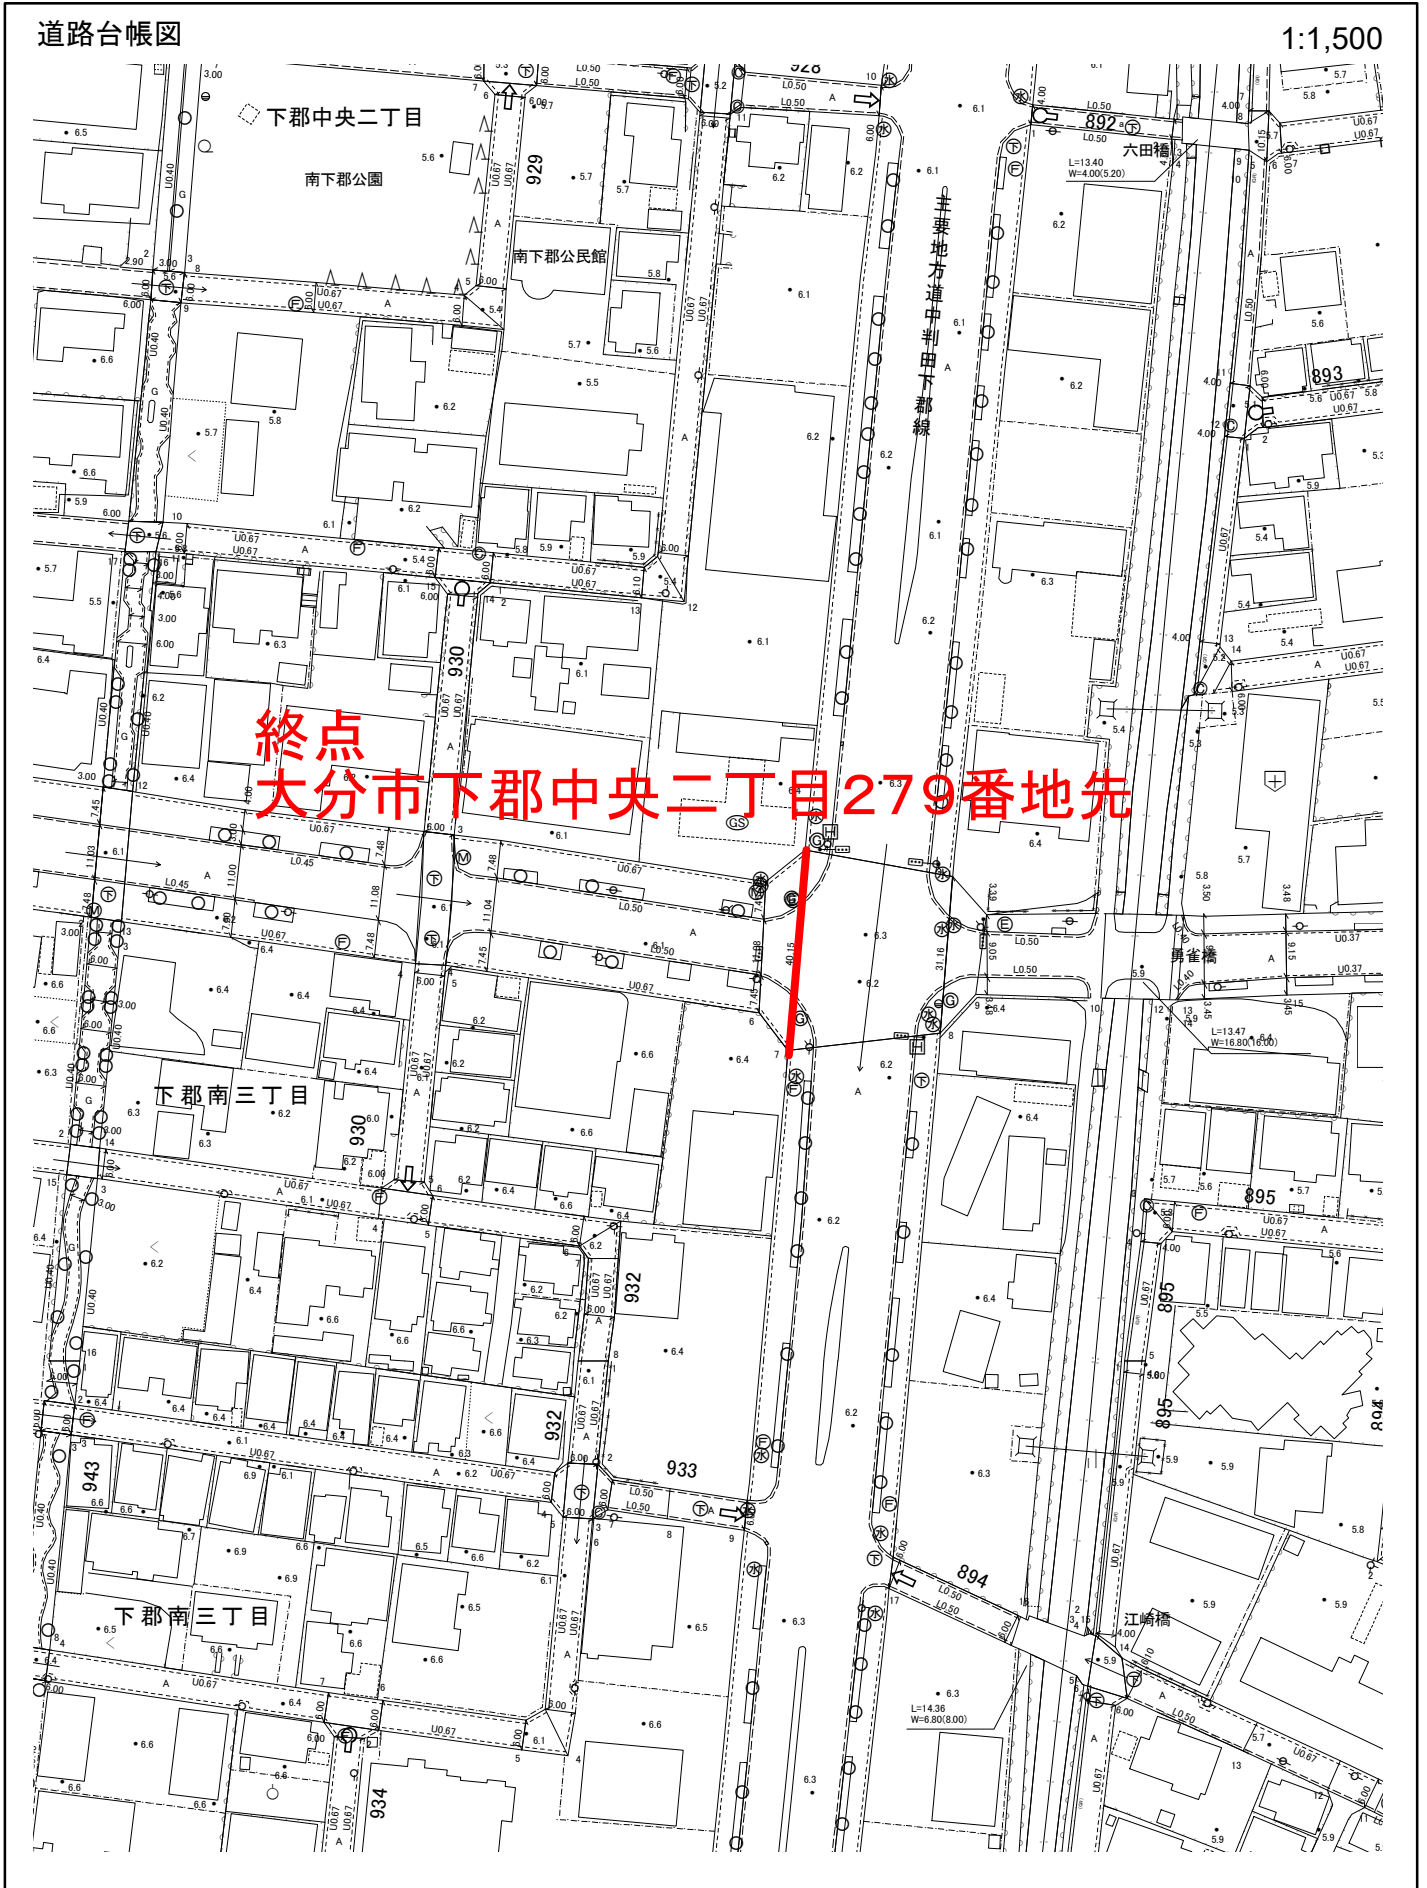

この図面は参考資料であり、正確な道路用地の境界を示すものではありません。