


見取図 (市道竹の内三国境線)

1:7,500

制限箇所



道路台帳図

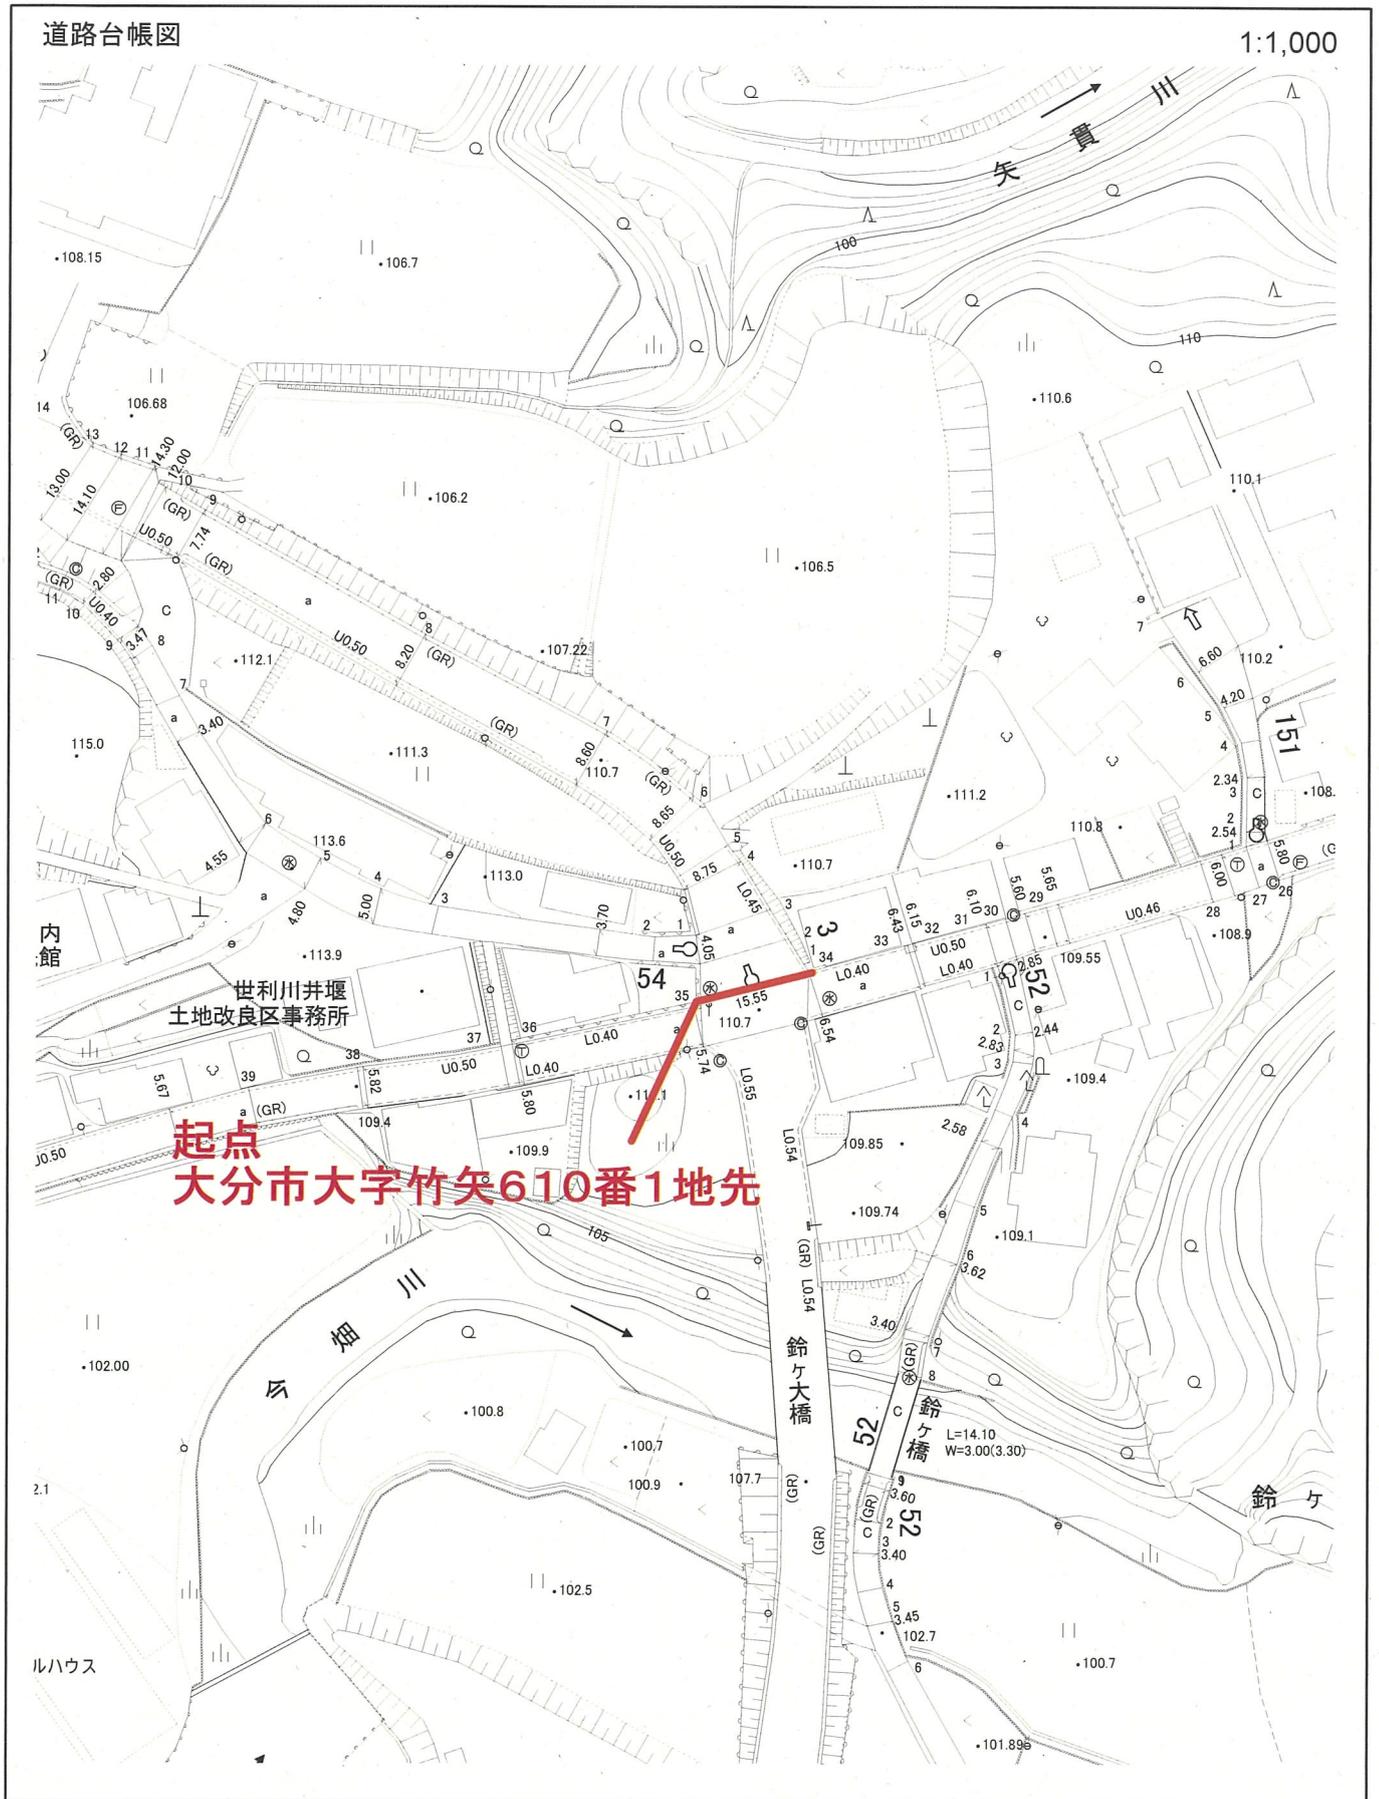

この図面は参考資料であり、正確な道路用地の境界を示すものではありません。

道路台帳図

道路台帳図

1:1,000



この図面は参考資料であり、正確な道路用地の境界を示すものではありません。

大分市 土木管理課