

位置図




見取図 (市道城原久土線)

1:10,000



制限箇所

道路台帳図

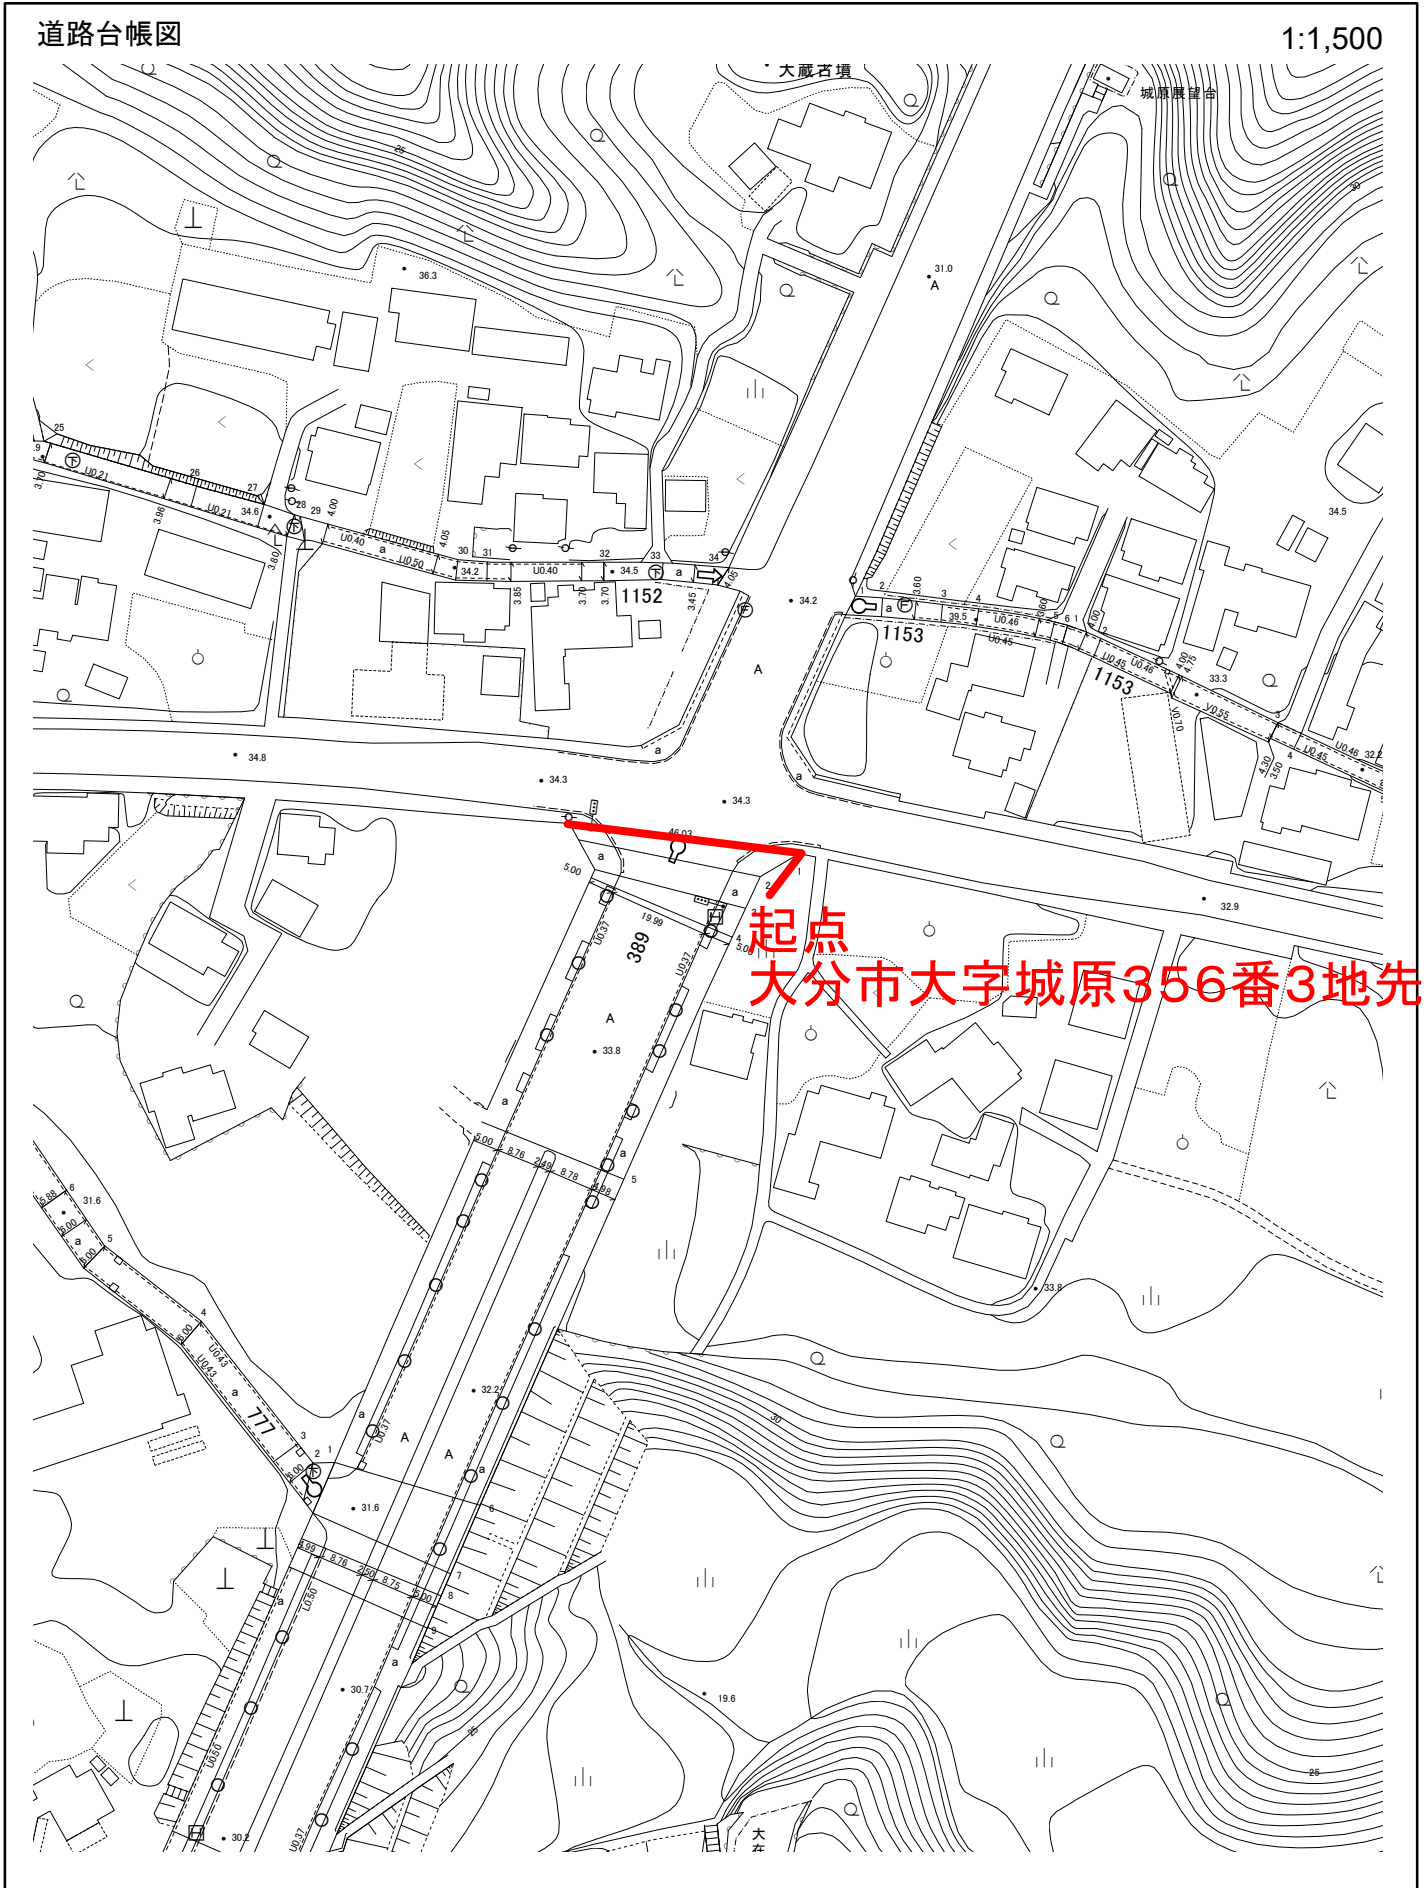


この図面は参考資料であり、正確な道路用地の境界を示すものではありません。

道路台帳図

道路台帳図

1:1,500

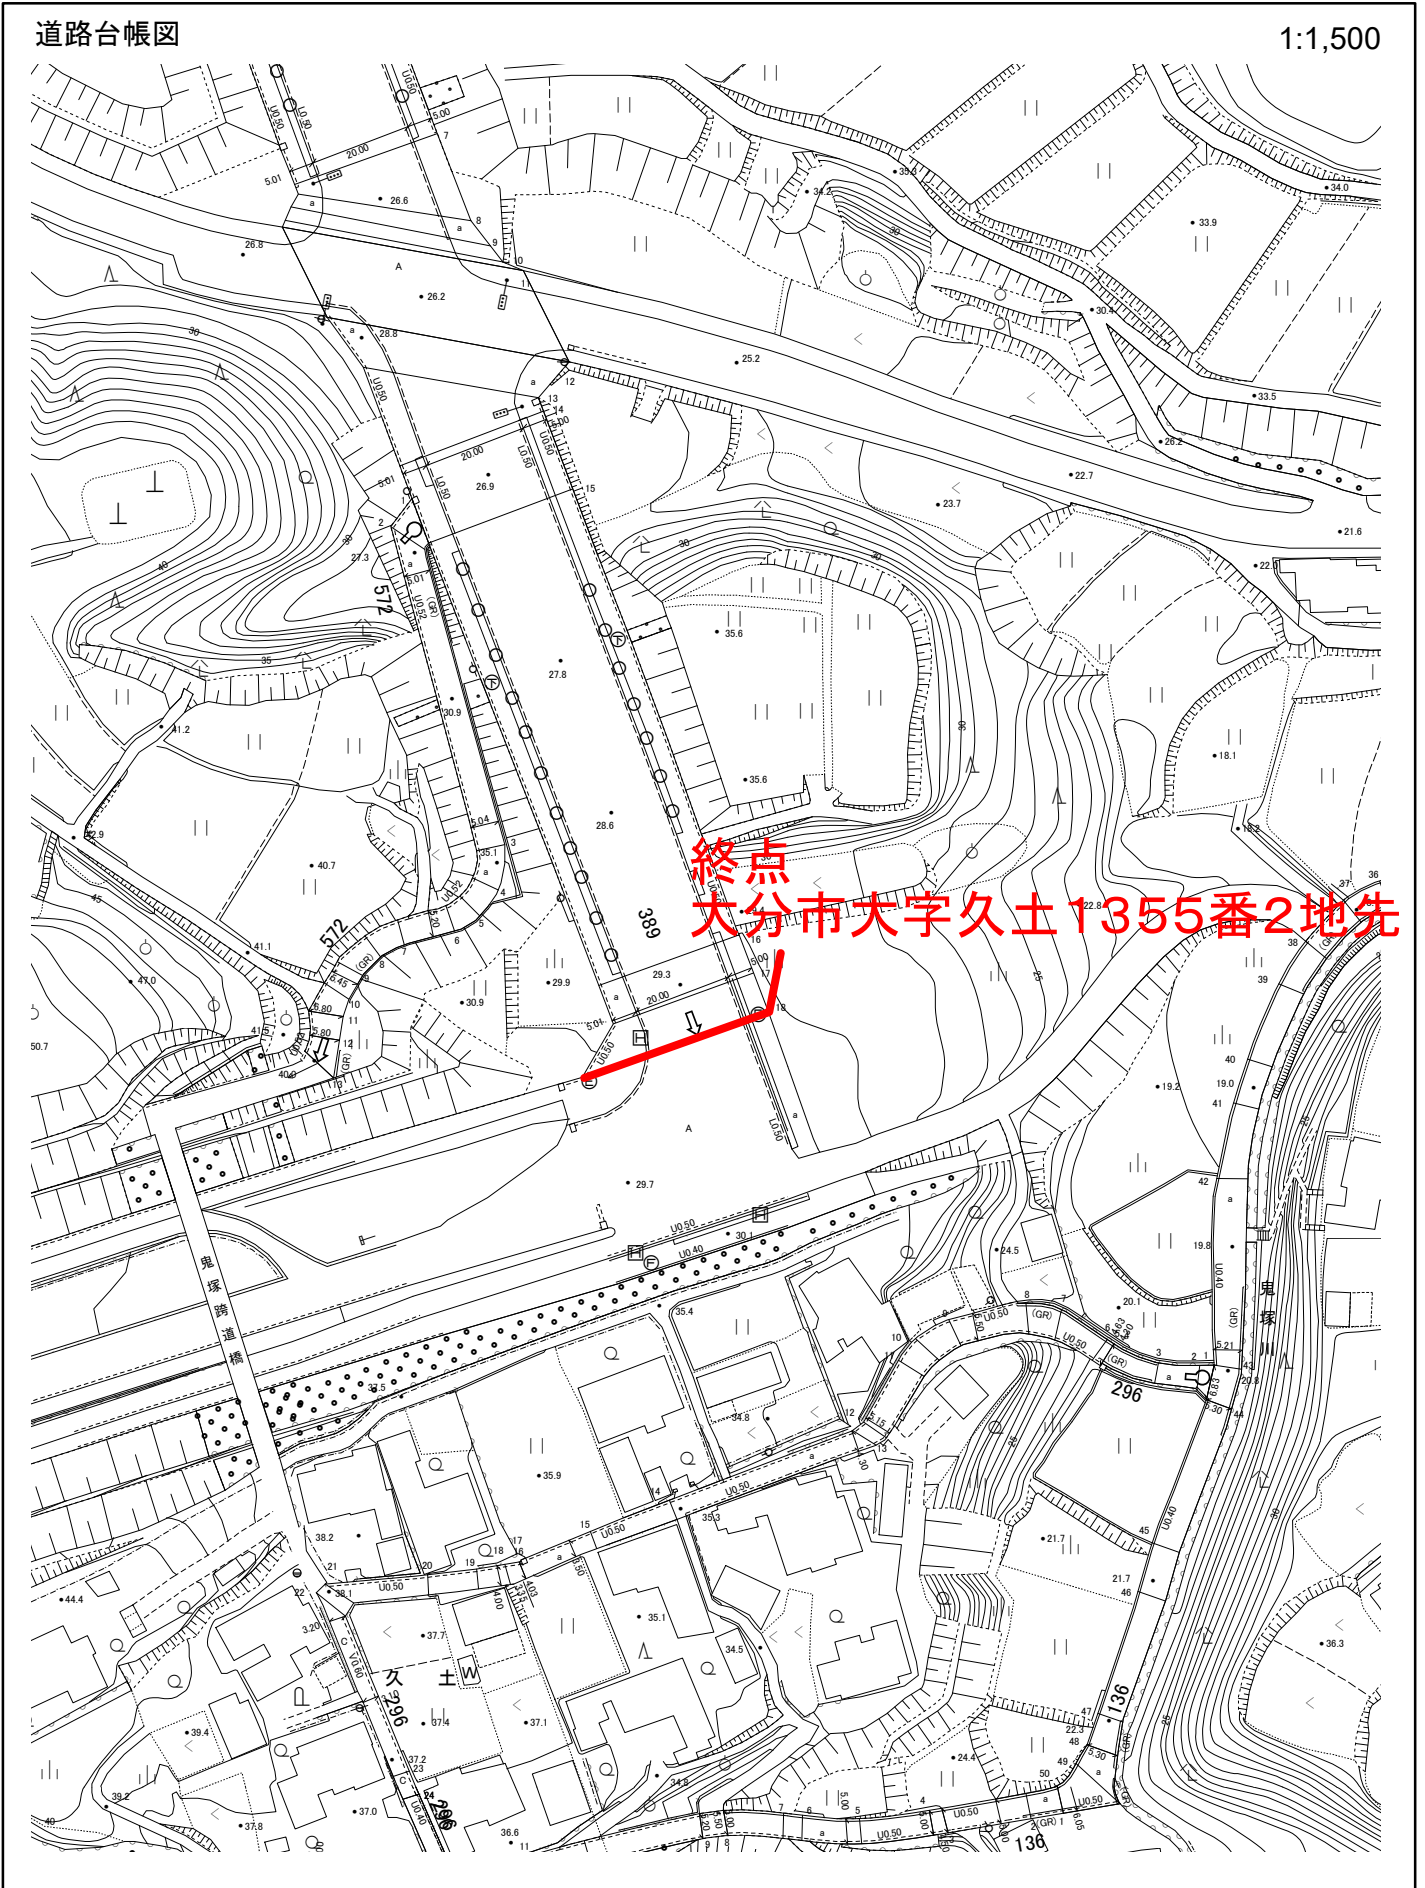

この図面は参考資料であり、正確な道路用地の境界を示すものではありません。