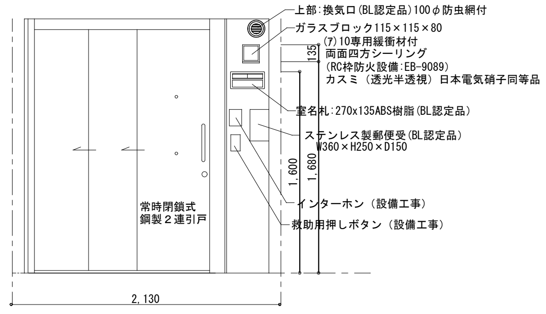

玄関正面図　1/30

※設置高さは監理者と協議の事。

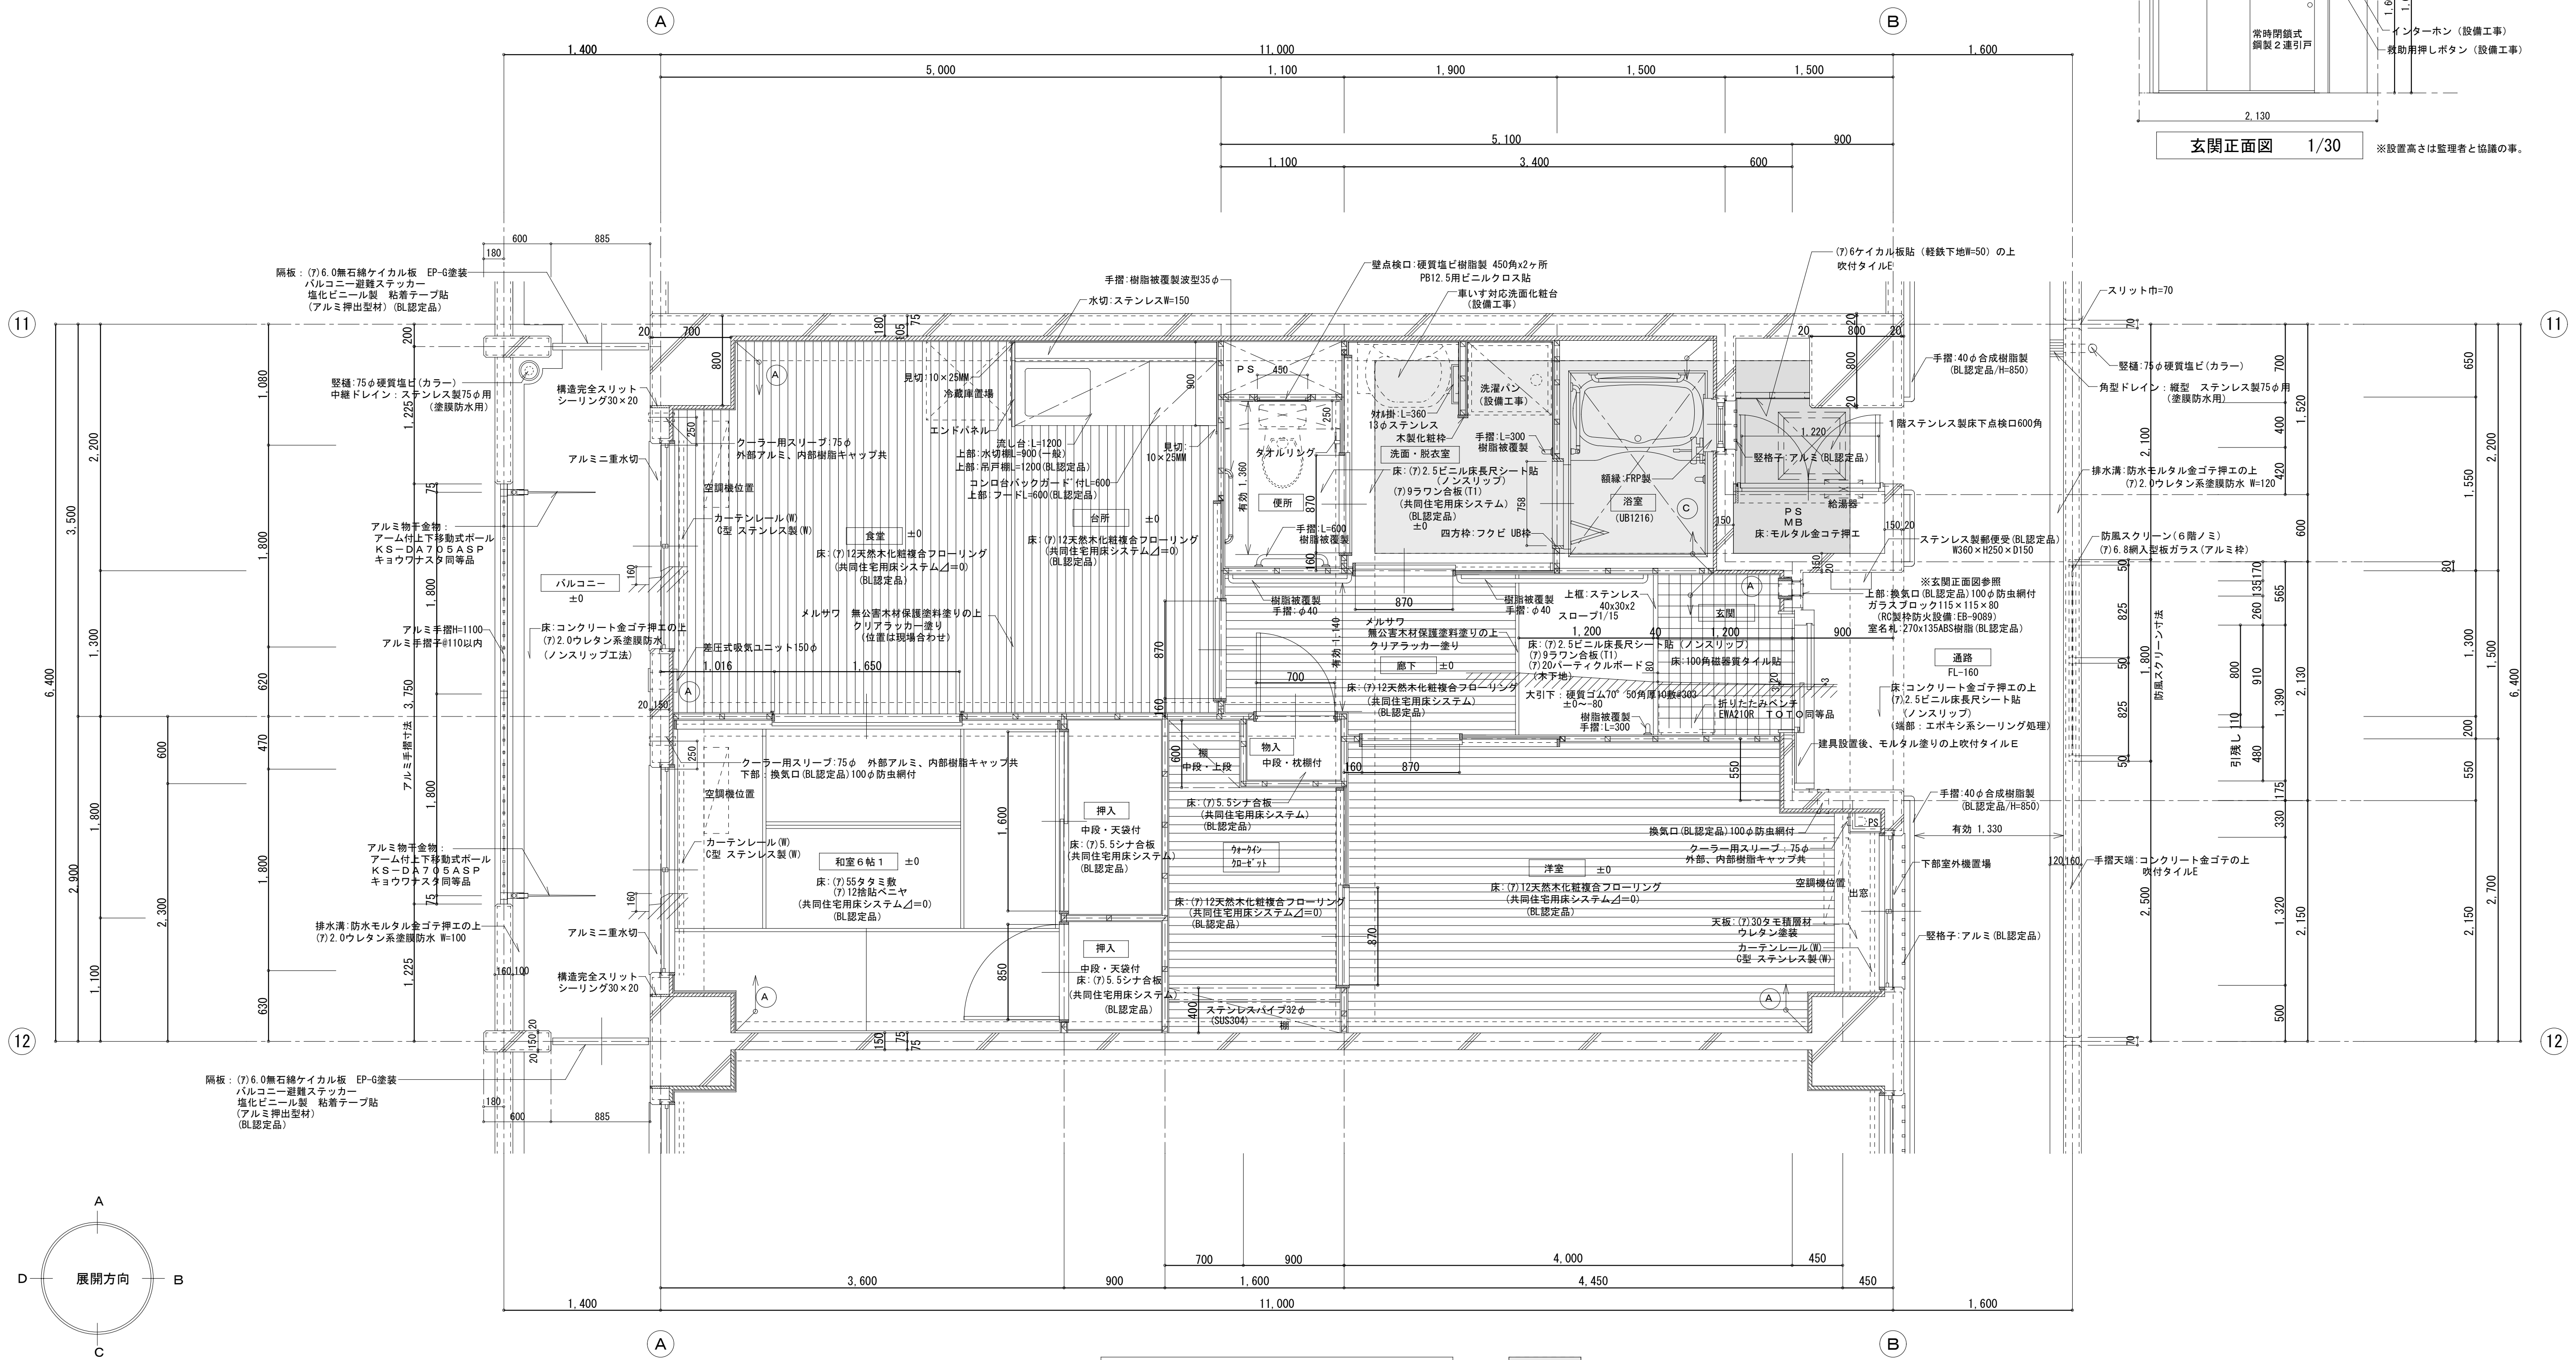

２ＤＫ　Ｃタイプ平面詳細図　1/30

:SL-140の範囲ヲ示ス

※１階は構造図参照

凡例

| | |
|---|---|
| Ⓐ | (ｱ)30炭酸ｶﾙｼｳﾑ発泡材 ＋ (ｱ)9.5PB複合板（接着工法） |
| Ⓑ | (ｱ)30炭酸ｶﾙｼｳﾑ発泡材 ＋ (ｱ)9.5化粧PB複合板（接着工法） |
| Ⓒ | (ｱ)30炭酸ｶﾙｼｳﾑ発泡材（接着工法） |
| Ⓔ | (ｱ)30炭酸ｶﾙｼｳﾑ発泡材 ＋ (ｱ)9.5防水PB複合板（接着工法） |

構造完全スリット（位置は構造図参照）シーリング30×20

特記事項

※共同住宅用床ｼｽﾃﾑ
1階全室及び2～6階のホール・廊下、便所、洗面、押入等の床ｼｽﾃﾑは一般仕様 ﾌｸﾋﾞ ﾌﾘｰﾌﾛｱｰ CP-50同等品、
2～6階の居室（食堂・台所、和室、洋室）は ﾌｸﾋﾞ ﾌﾘｰﾌﾛｱｰ CP-SEﾀｲﾌﾟ（認定番号253）同等品とする。
※　全ての『ノンスリップ』表示は、『防滑仕様』という意味です。
※引出線の仕上げ木材断面寸法は仕上り寸法とする。

※１階11～12通り間の２ＤＫ、18～19通りの３ＤＫの外壁廻り断熱複合板の断熱材は(ｱ)40炭酸カルシウム発泡材とする
※６階11～19通り間の住戸の外壁廻り断熱複合板の断熱材は(ｱ)40炭酸カルシウム発泡材とする

| | | | |
|---|---|---|---|
| 工事名 | 敷戸北H19住宅増築工事 | | |
| 図面名 | ２ＤＫ　Ｃタイプ平面詳細図 | | |
| 作成年月日 | 平成21年3月 | | |
| 縮尺 | 1/30 | 図面番号 | A-32 ／ 55 |
| 工事場所 | 大分市敷戸北町1243番地3 | | |
| | 大分市土木建築部住宅課 | | |

DRAWN BY

CHECKED BY